

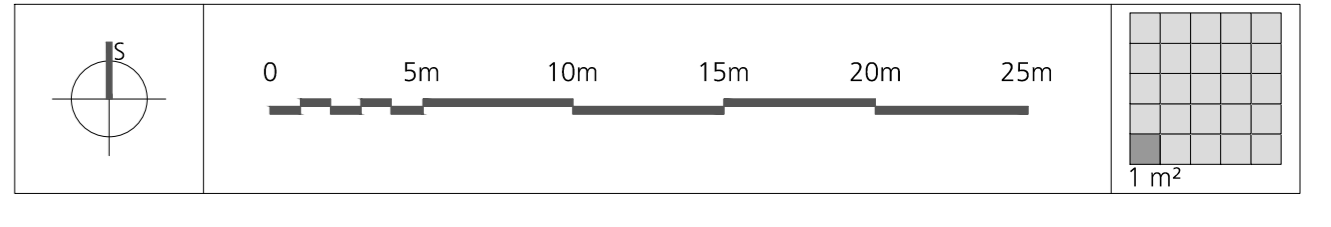
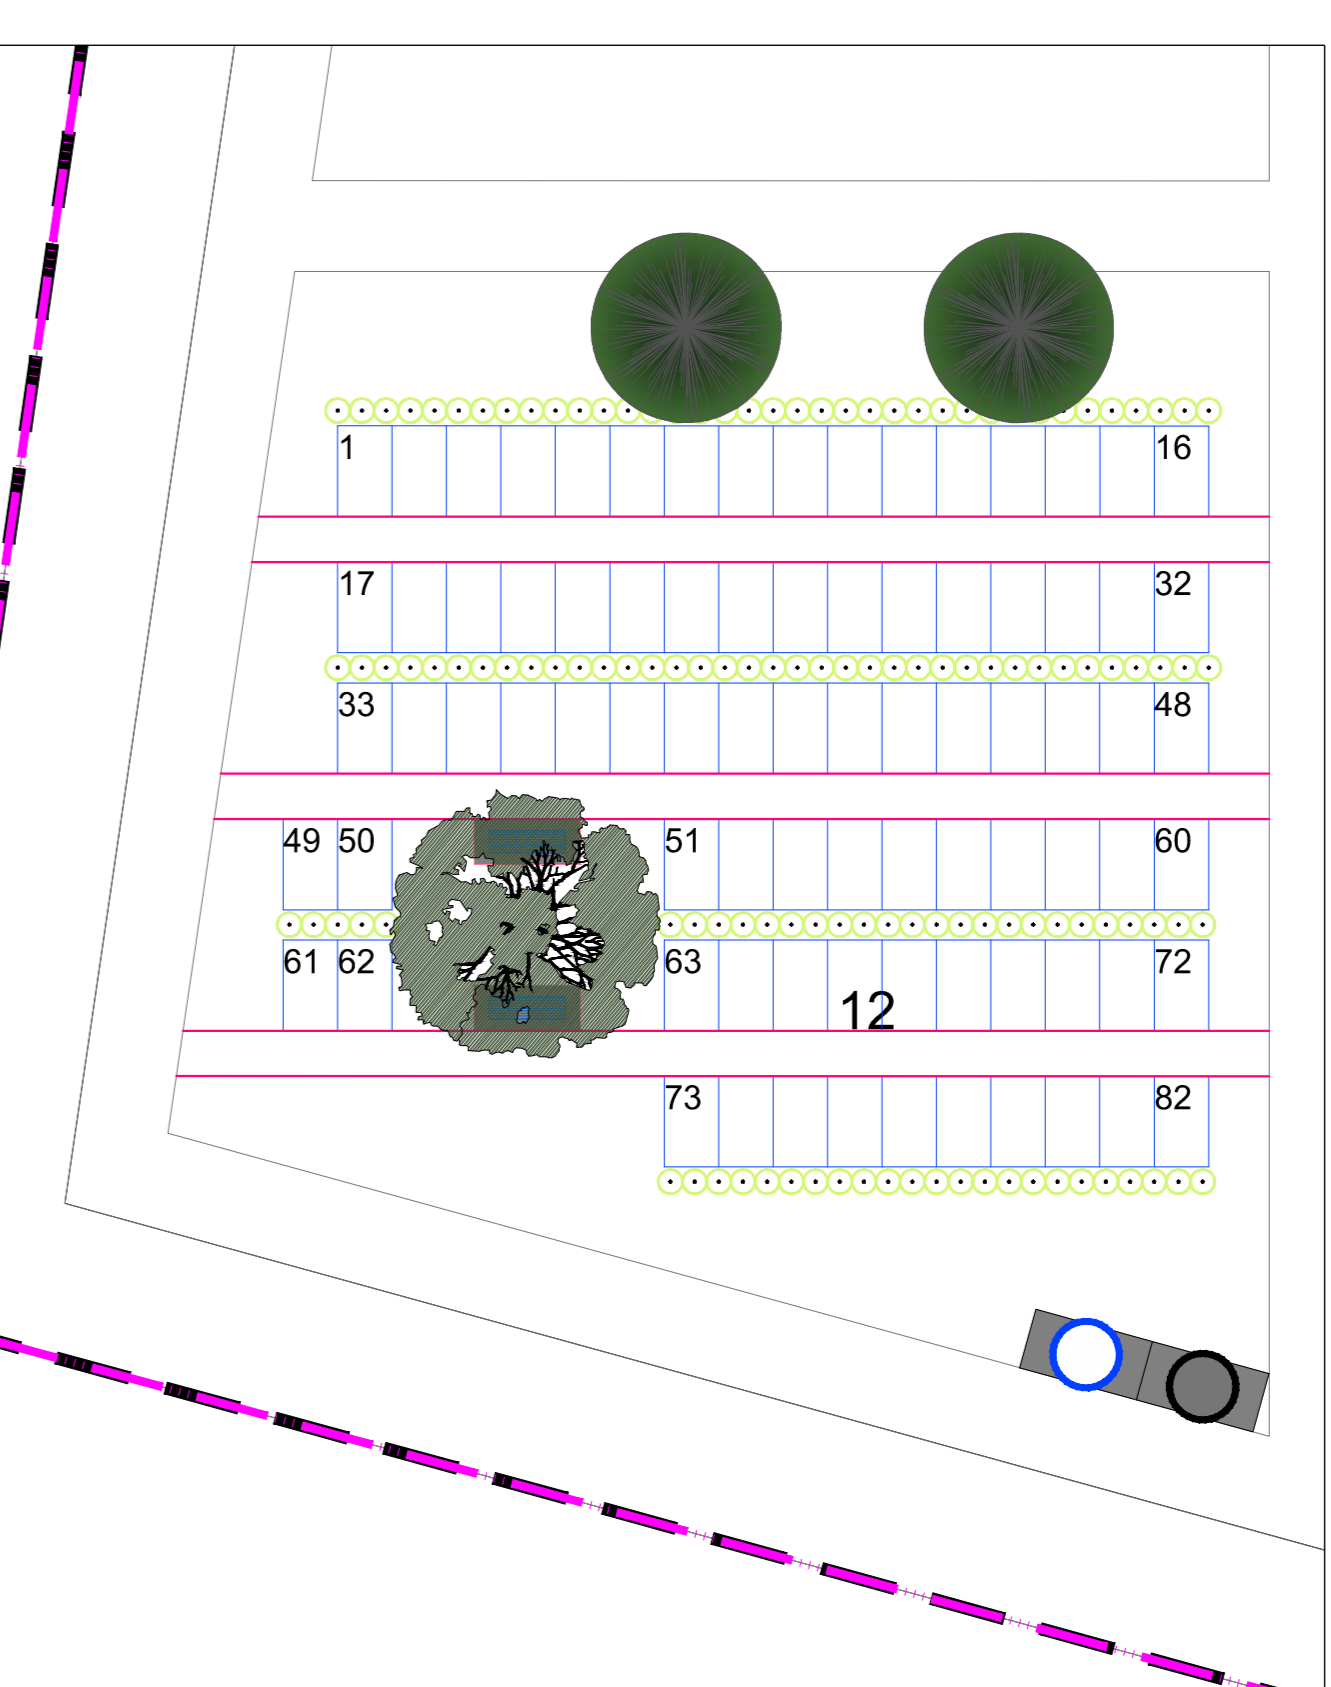
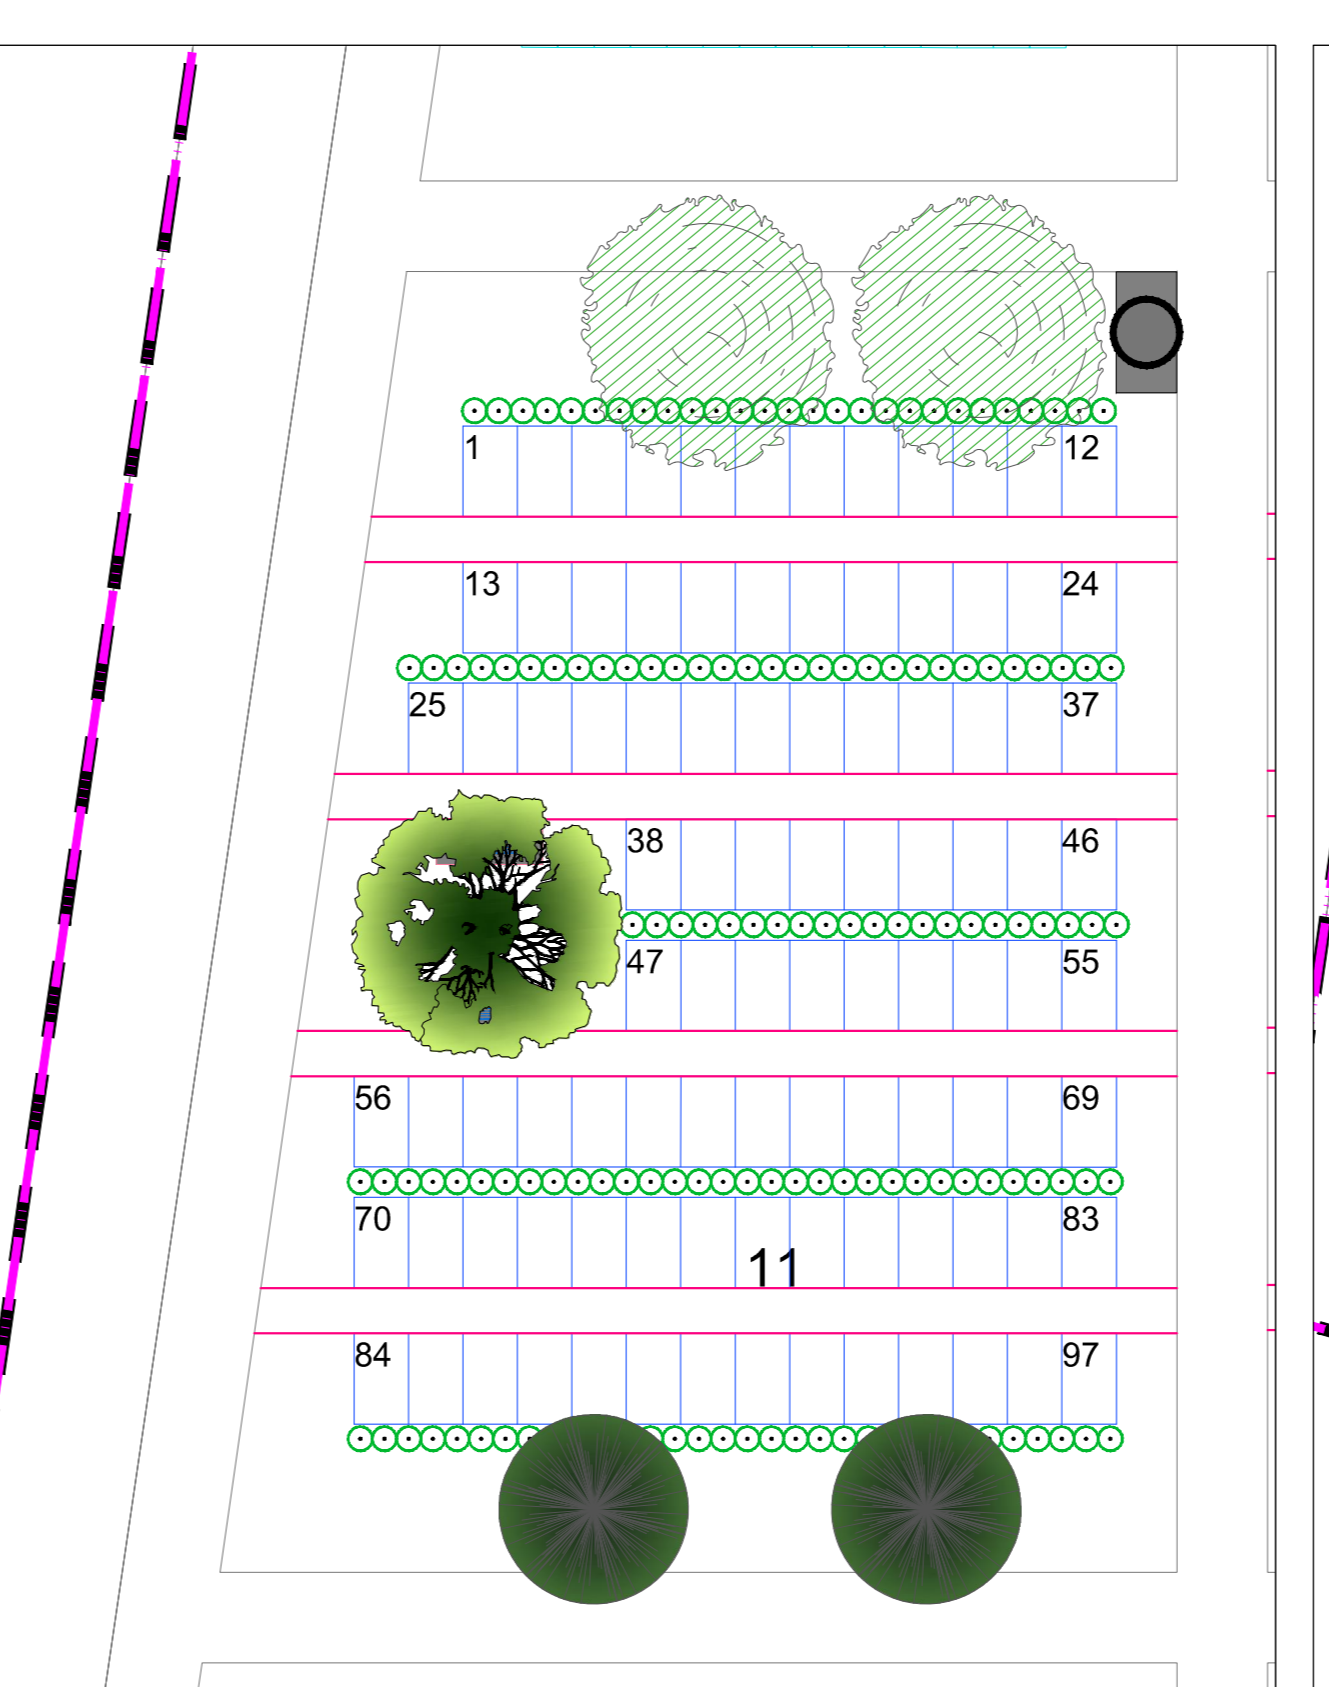
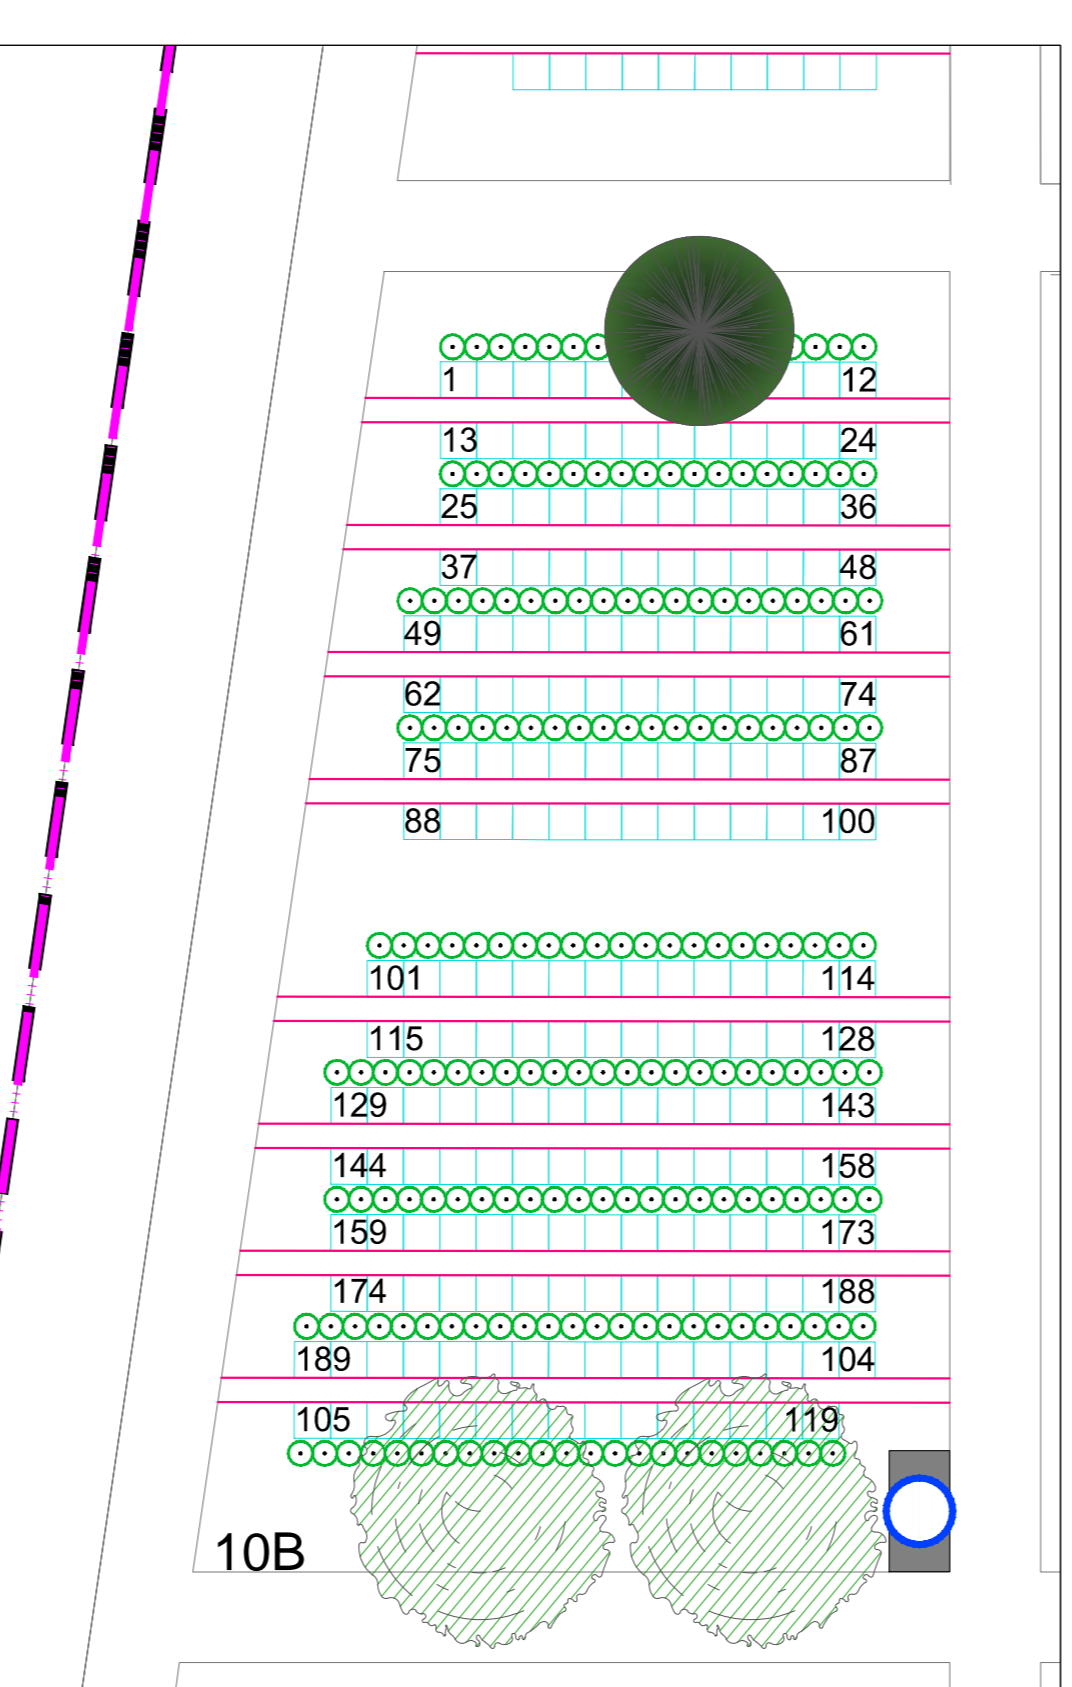
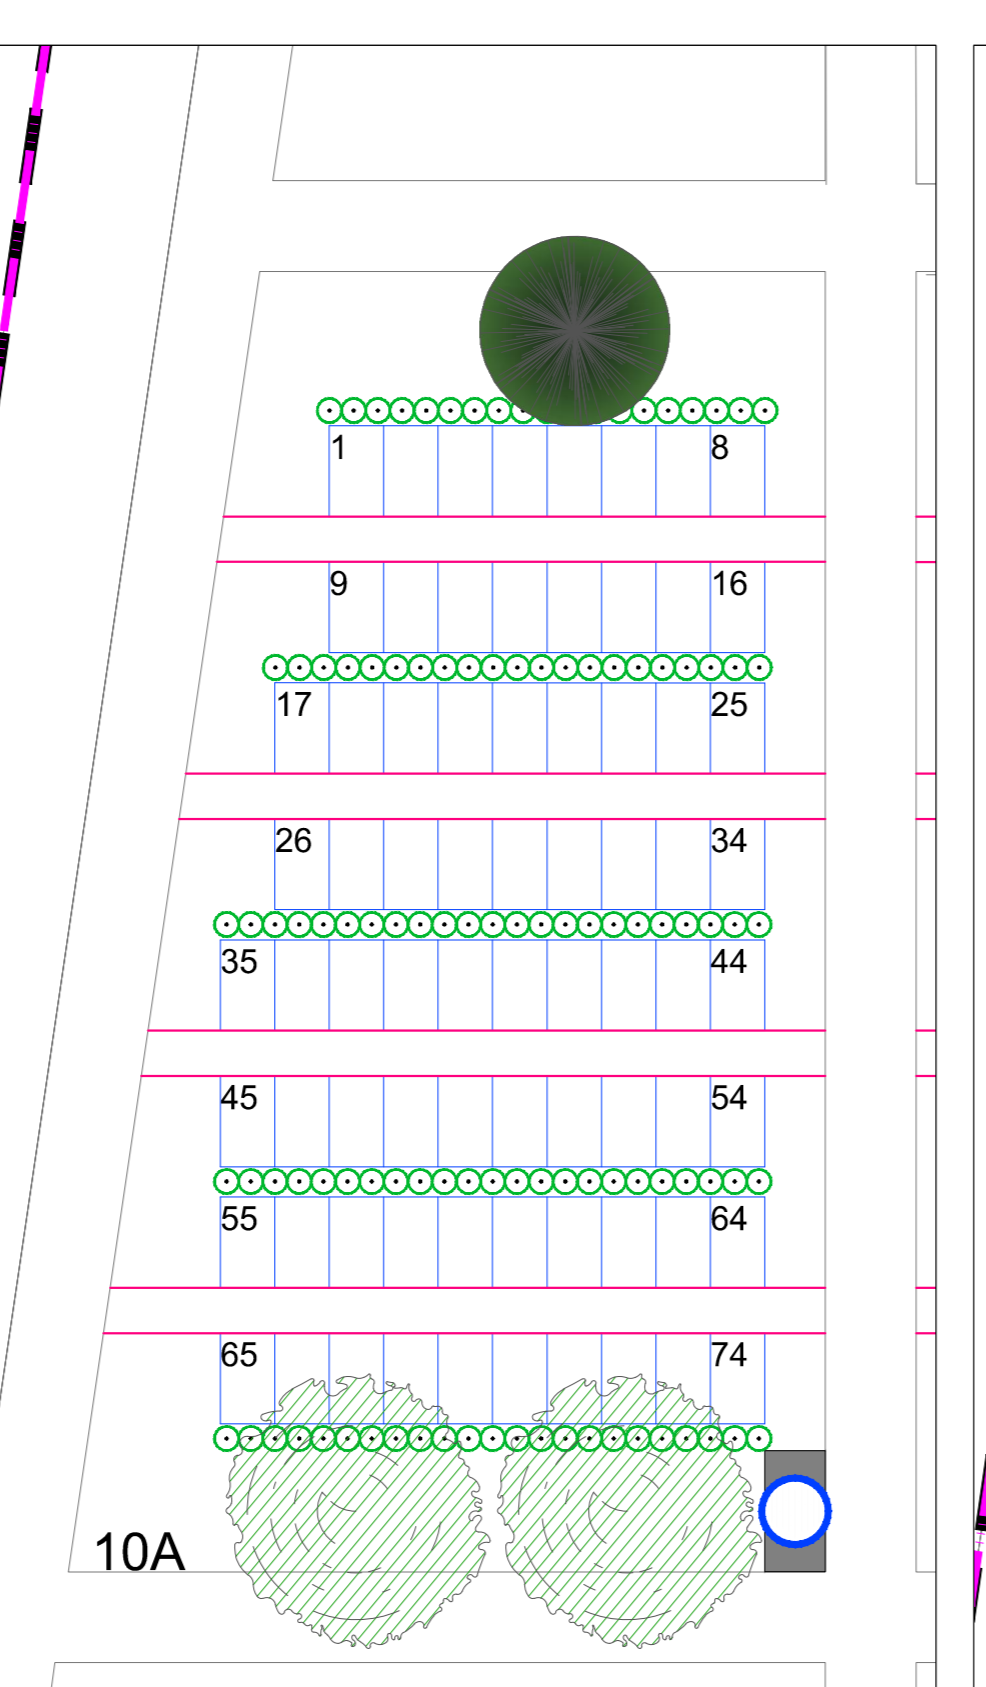
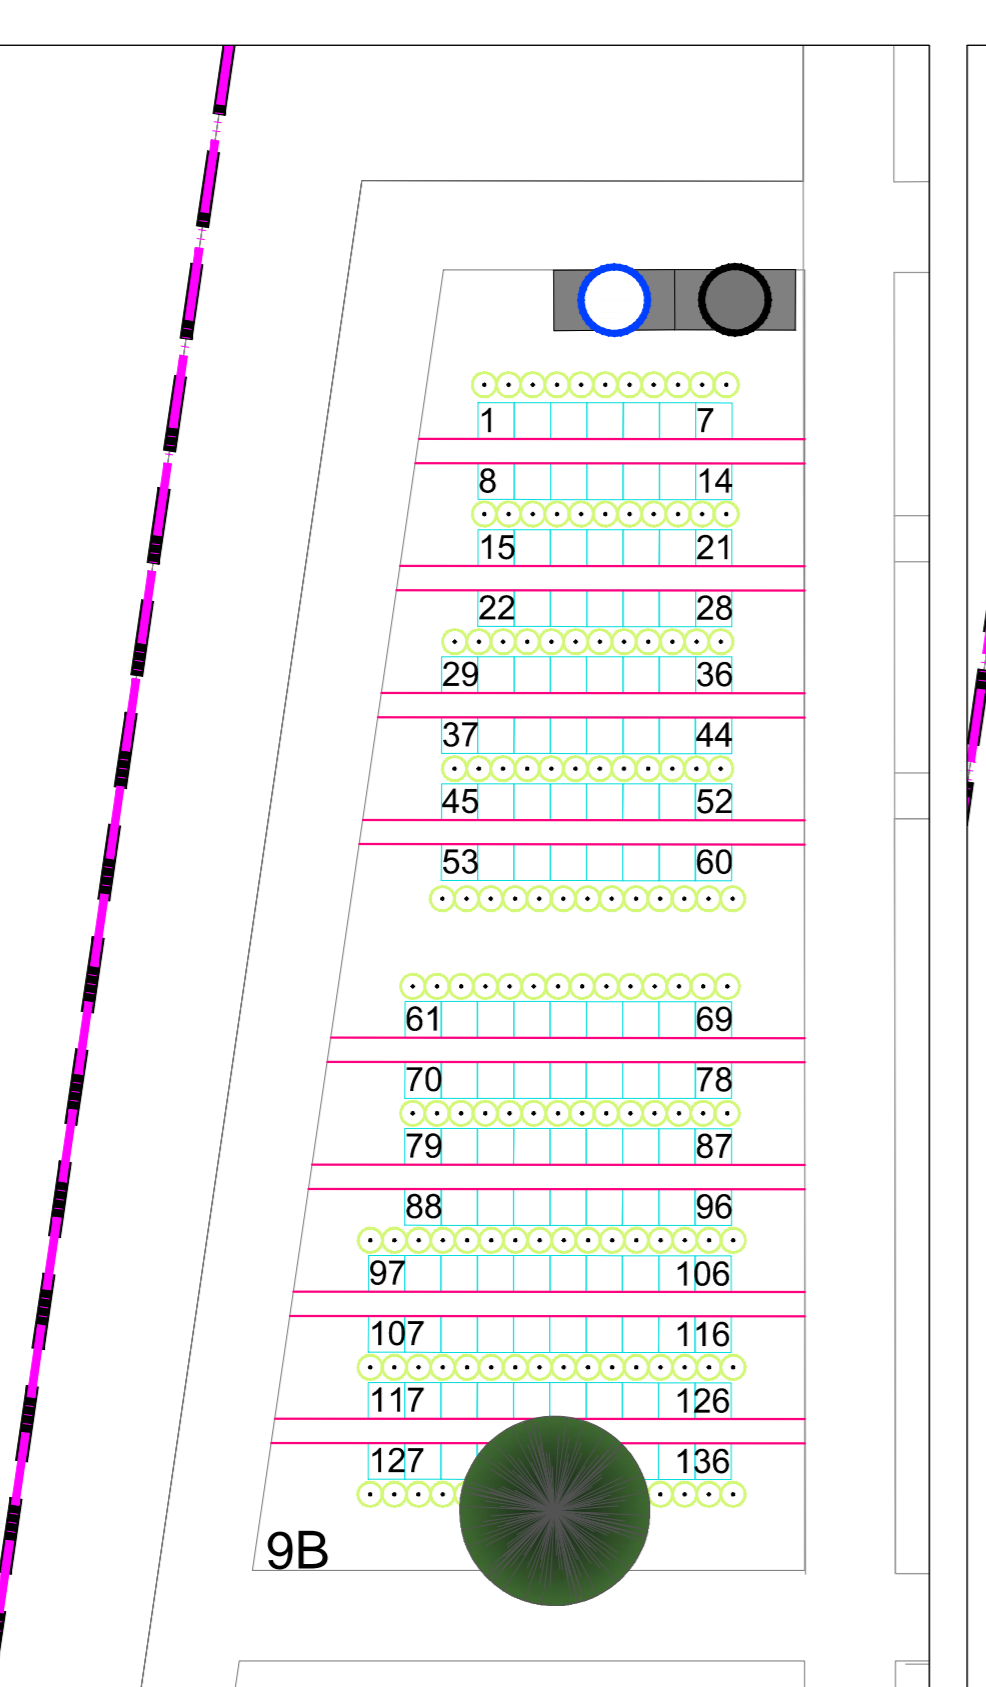
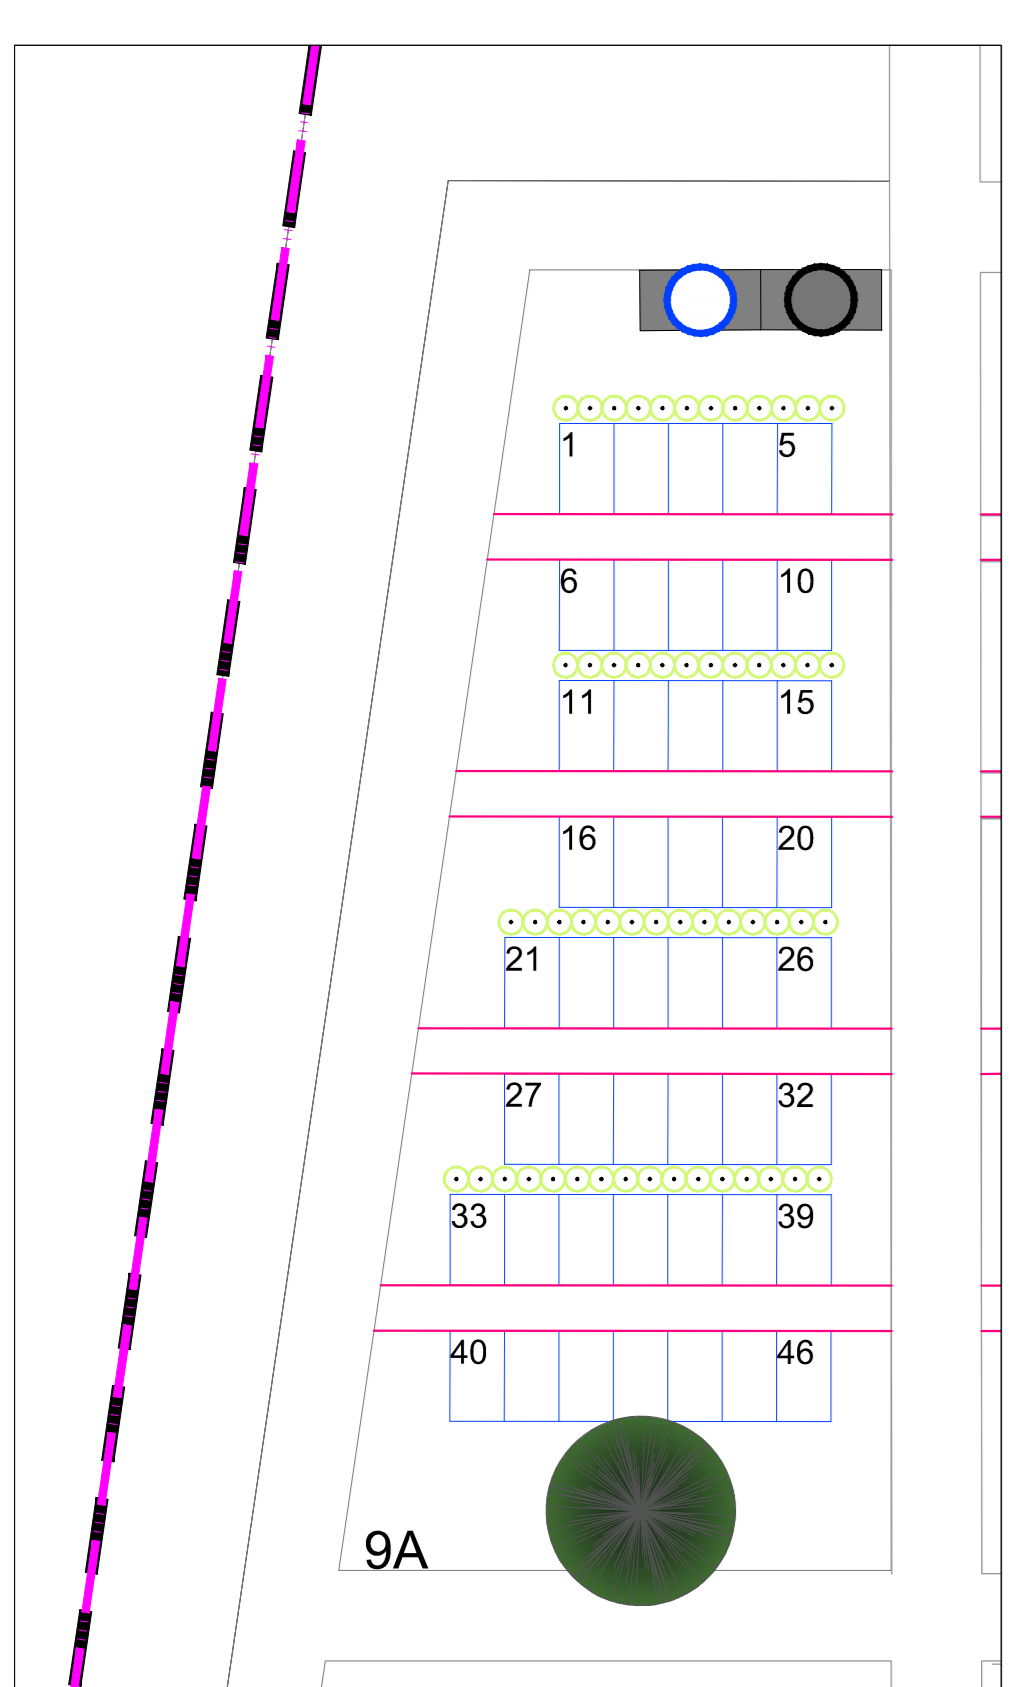
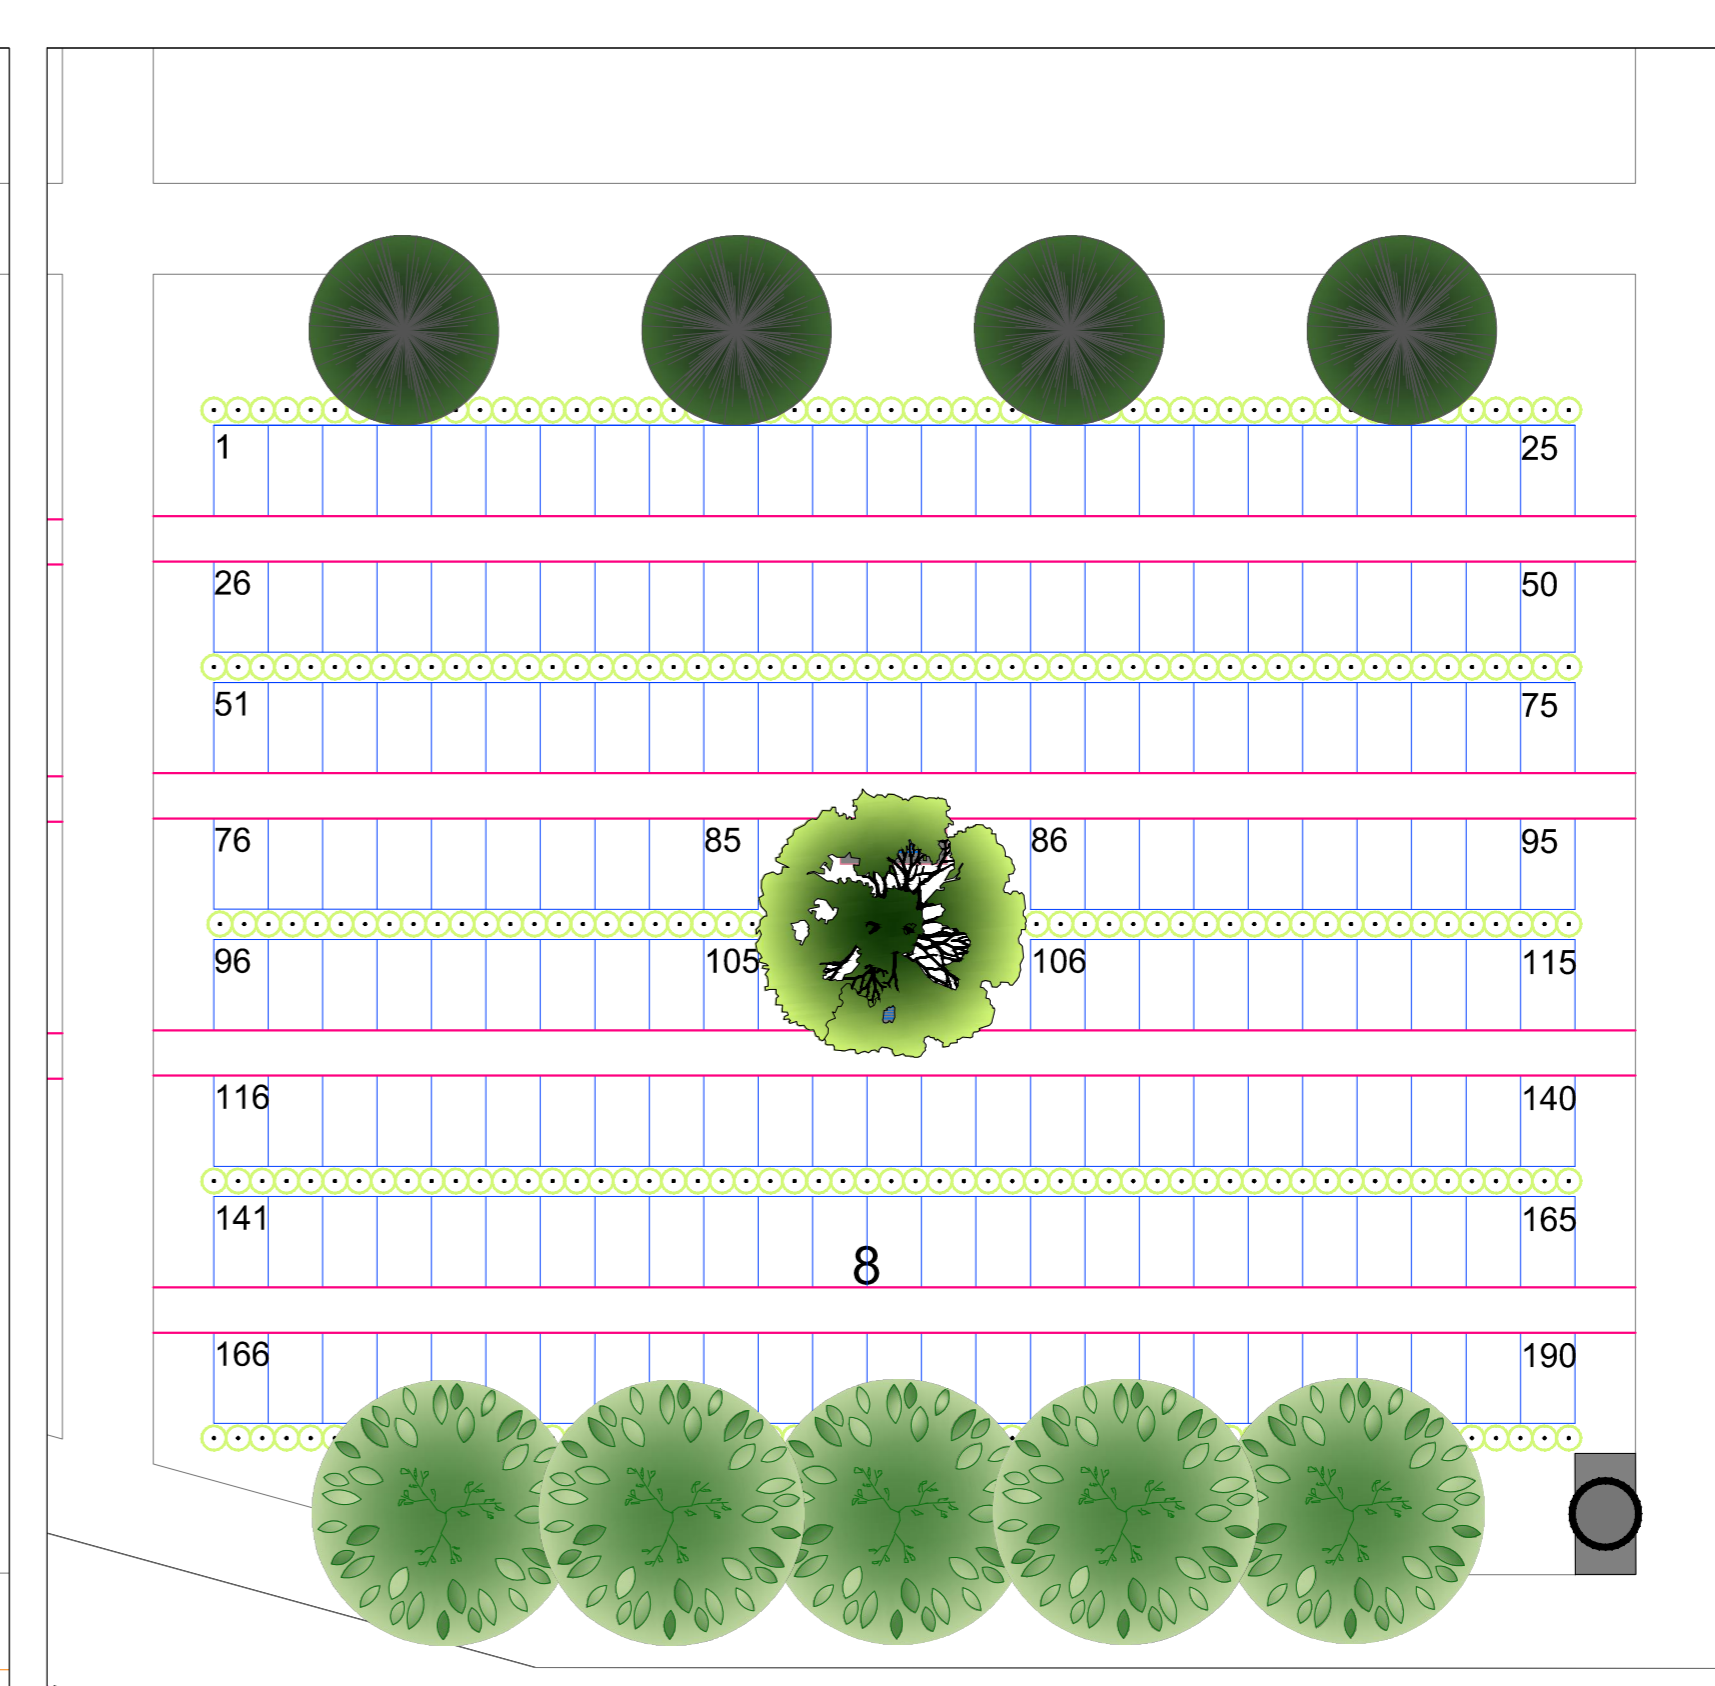
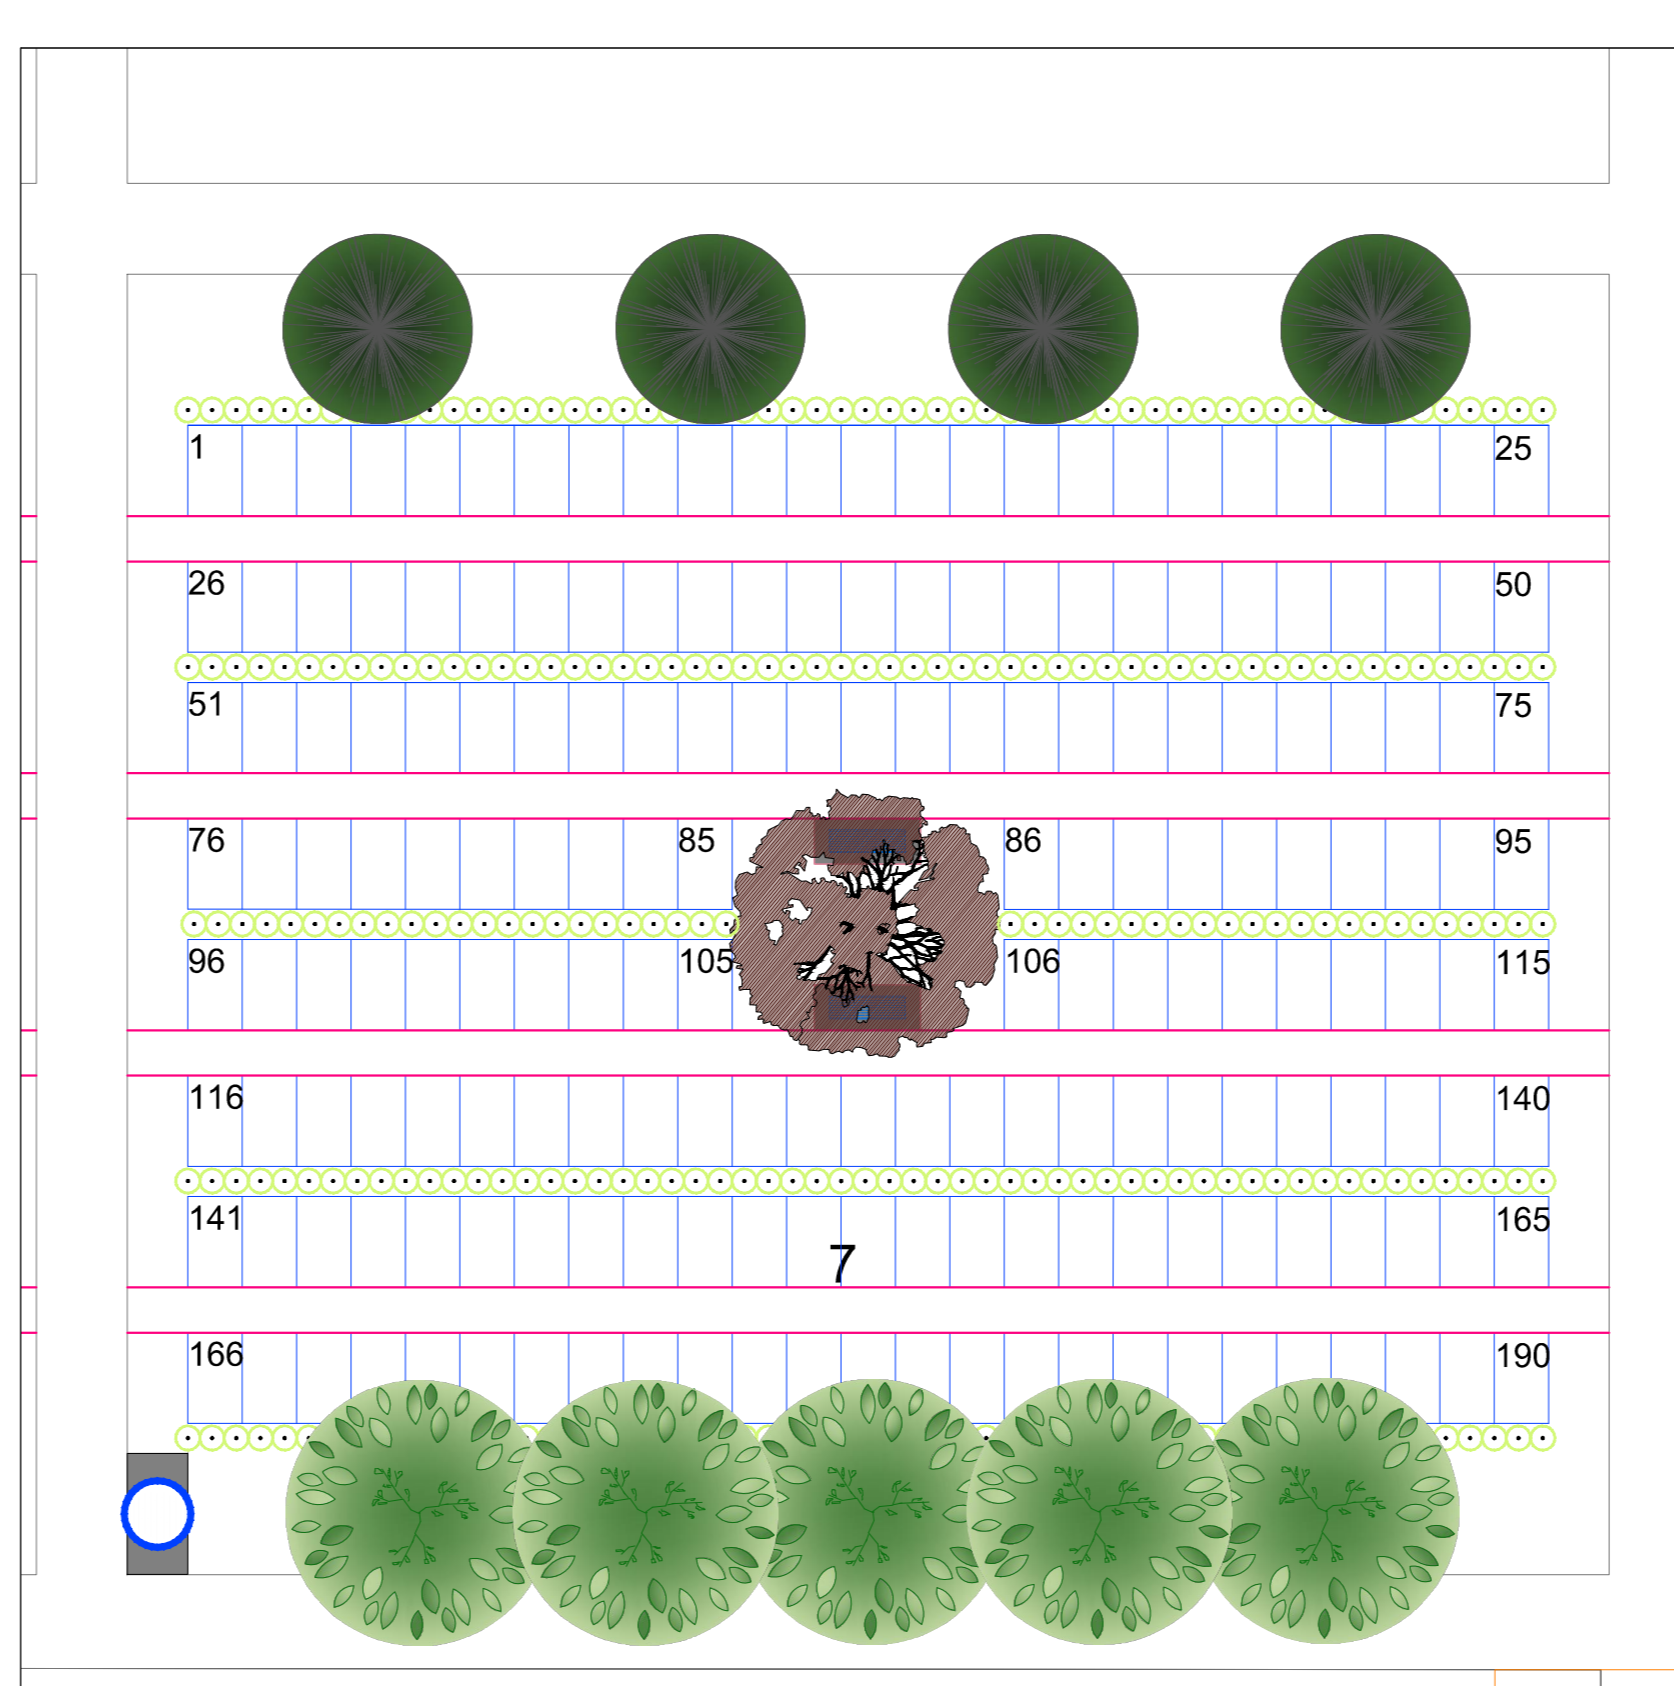
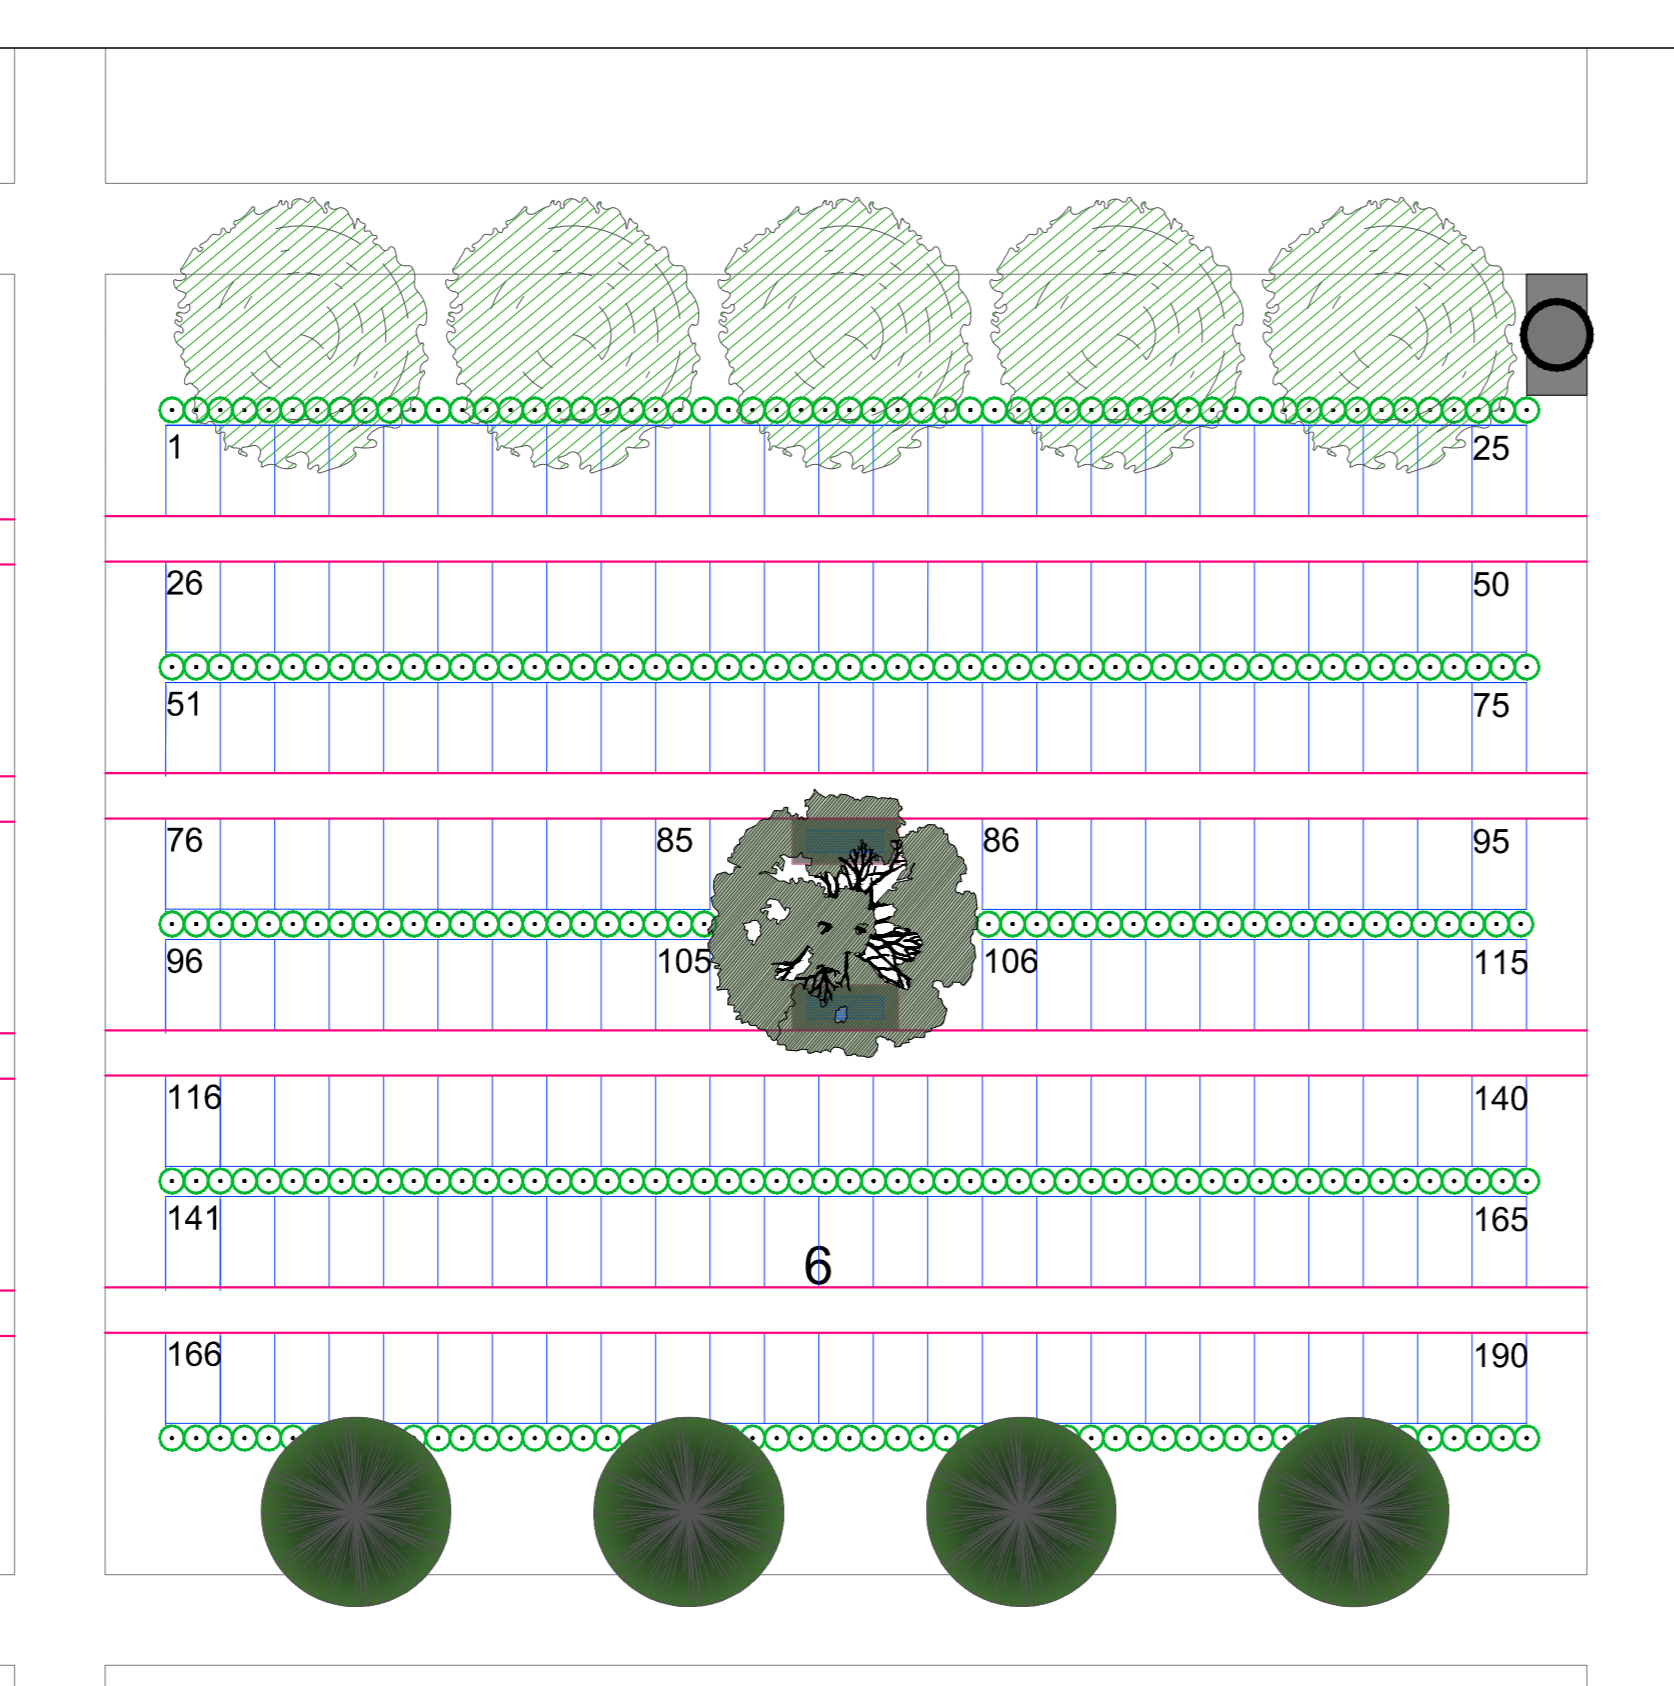
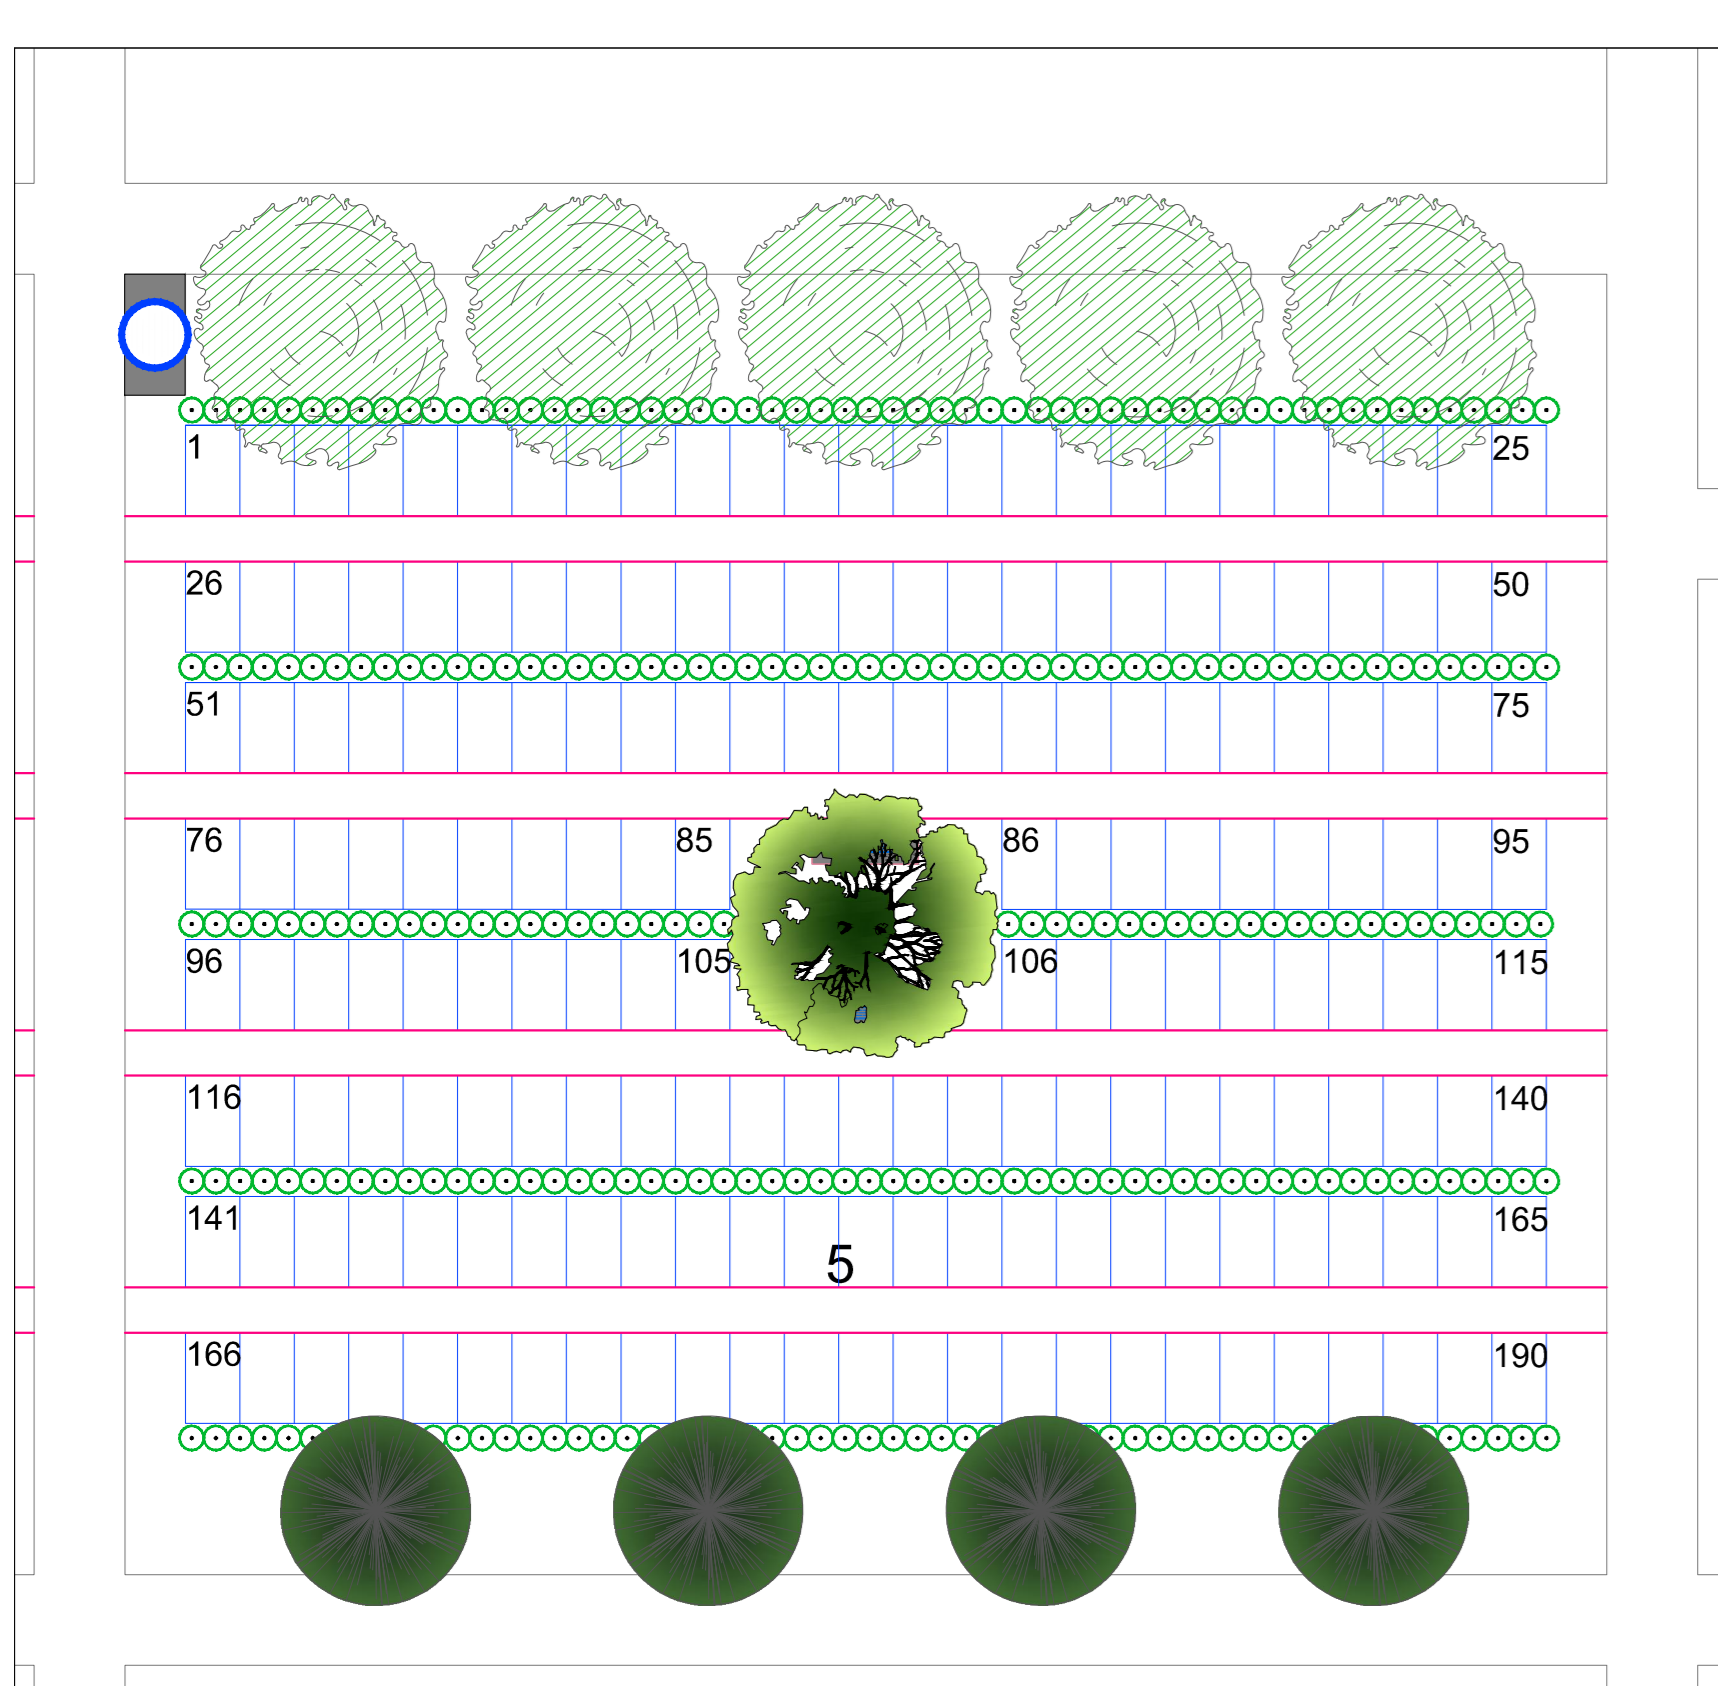
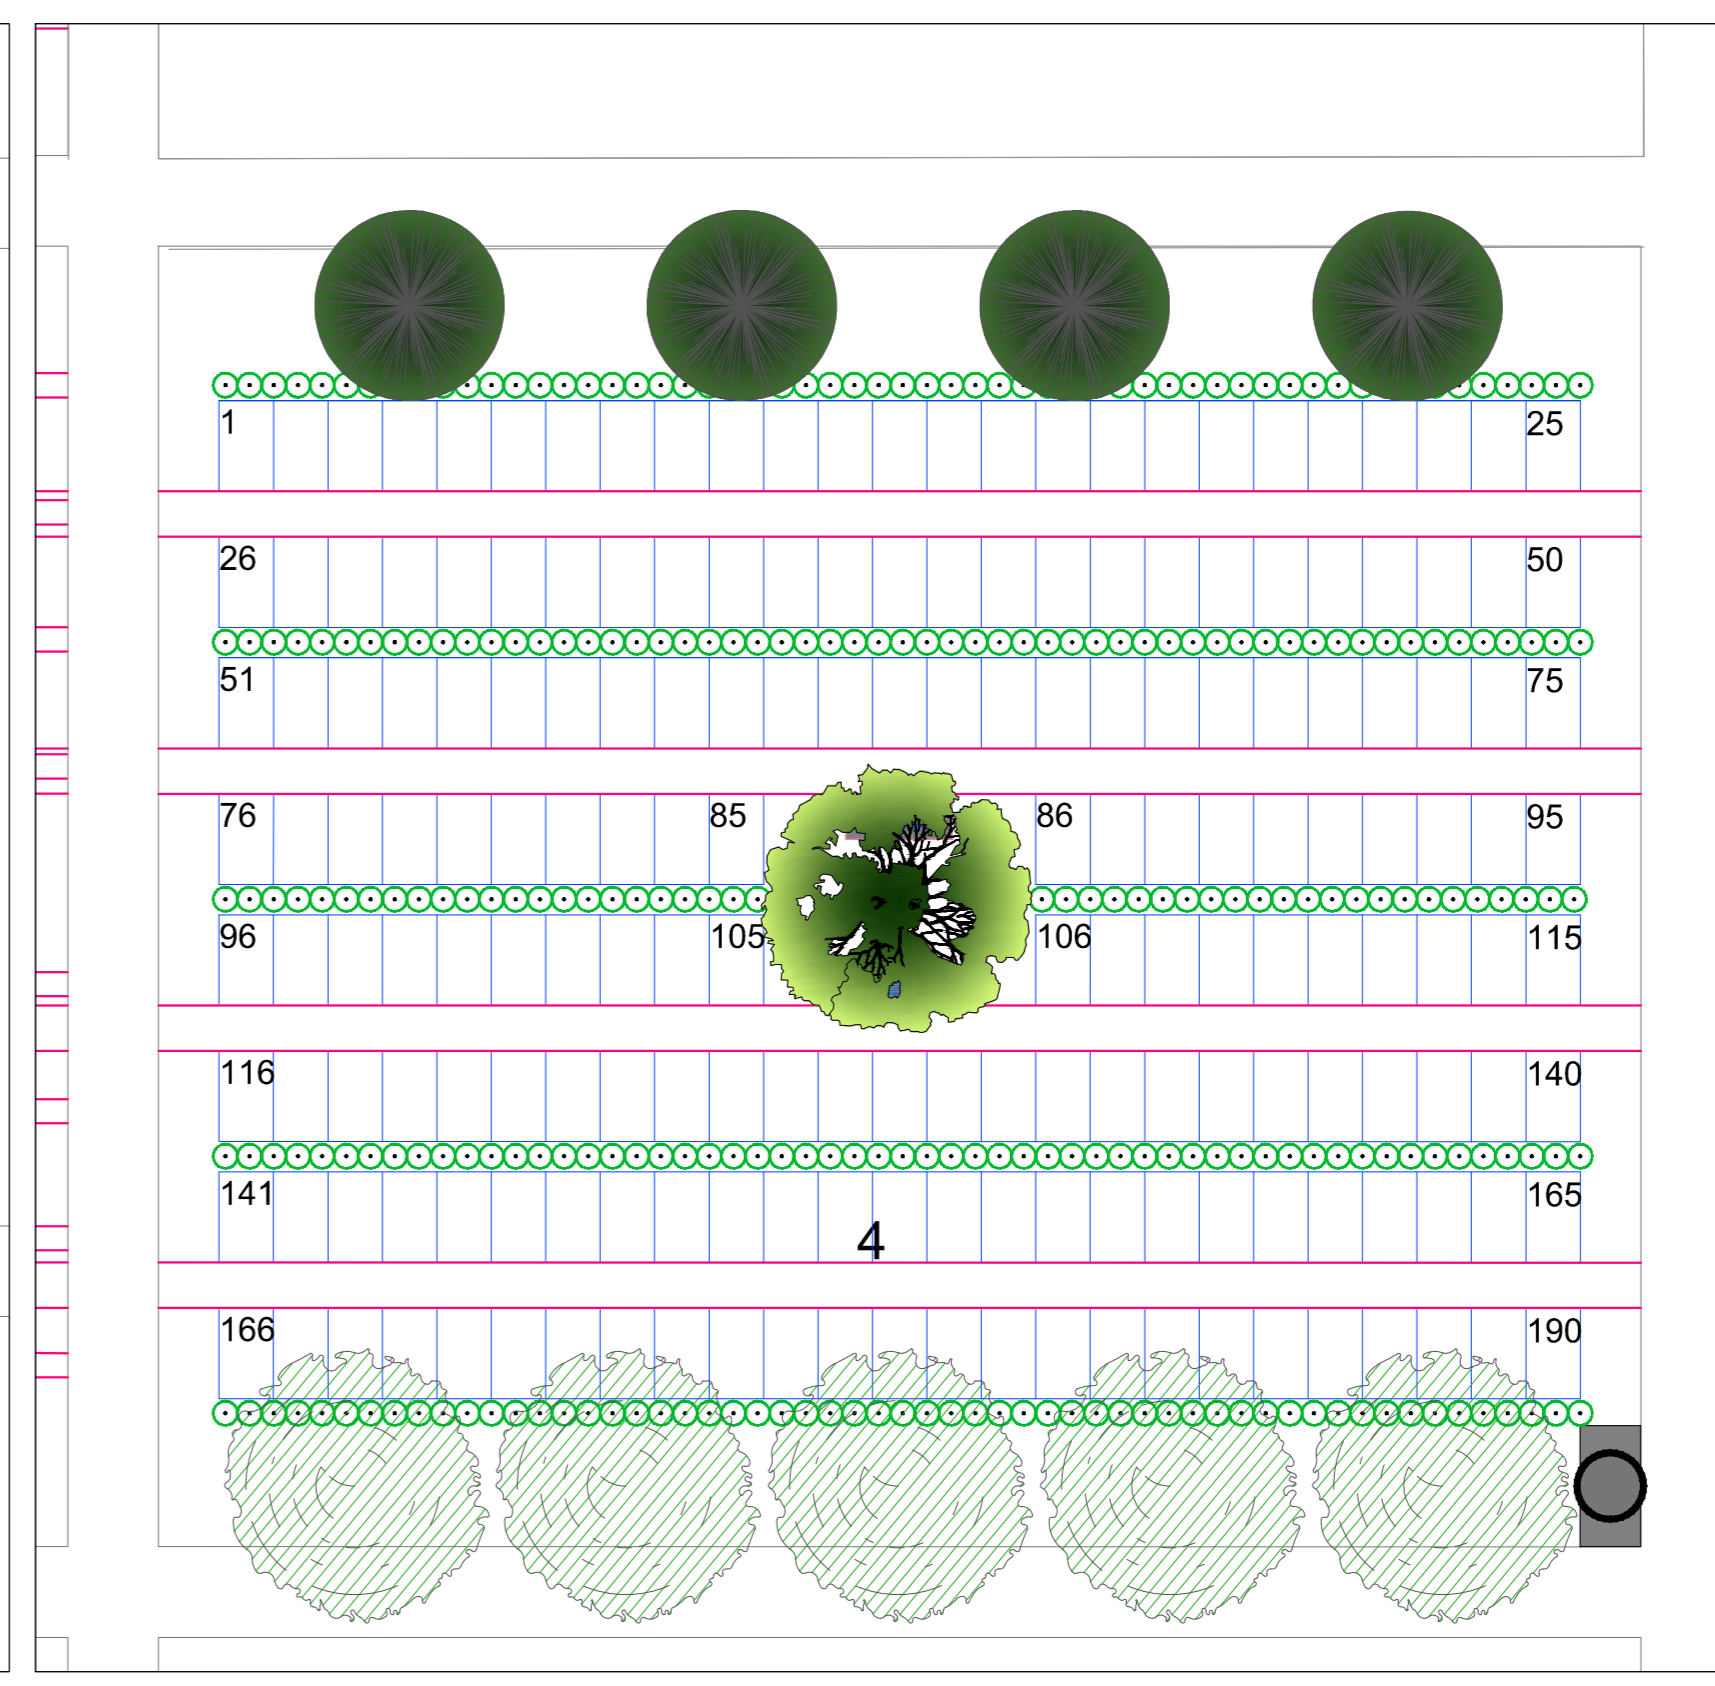
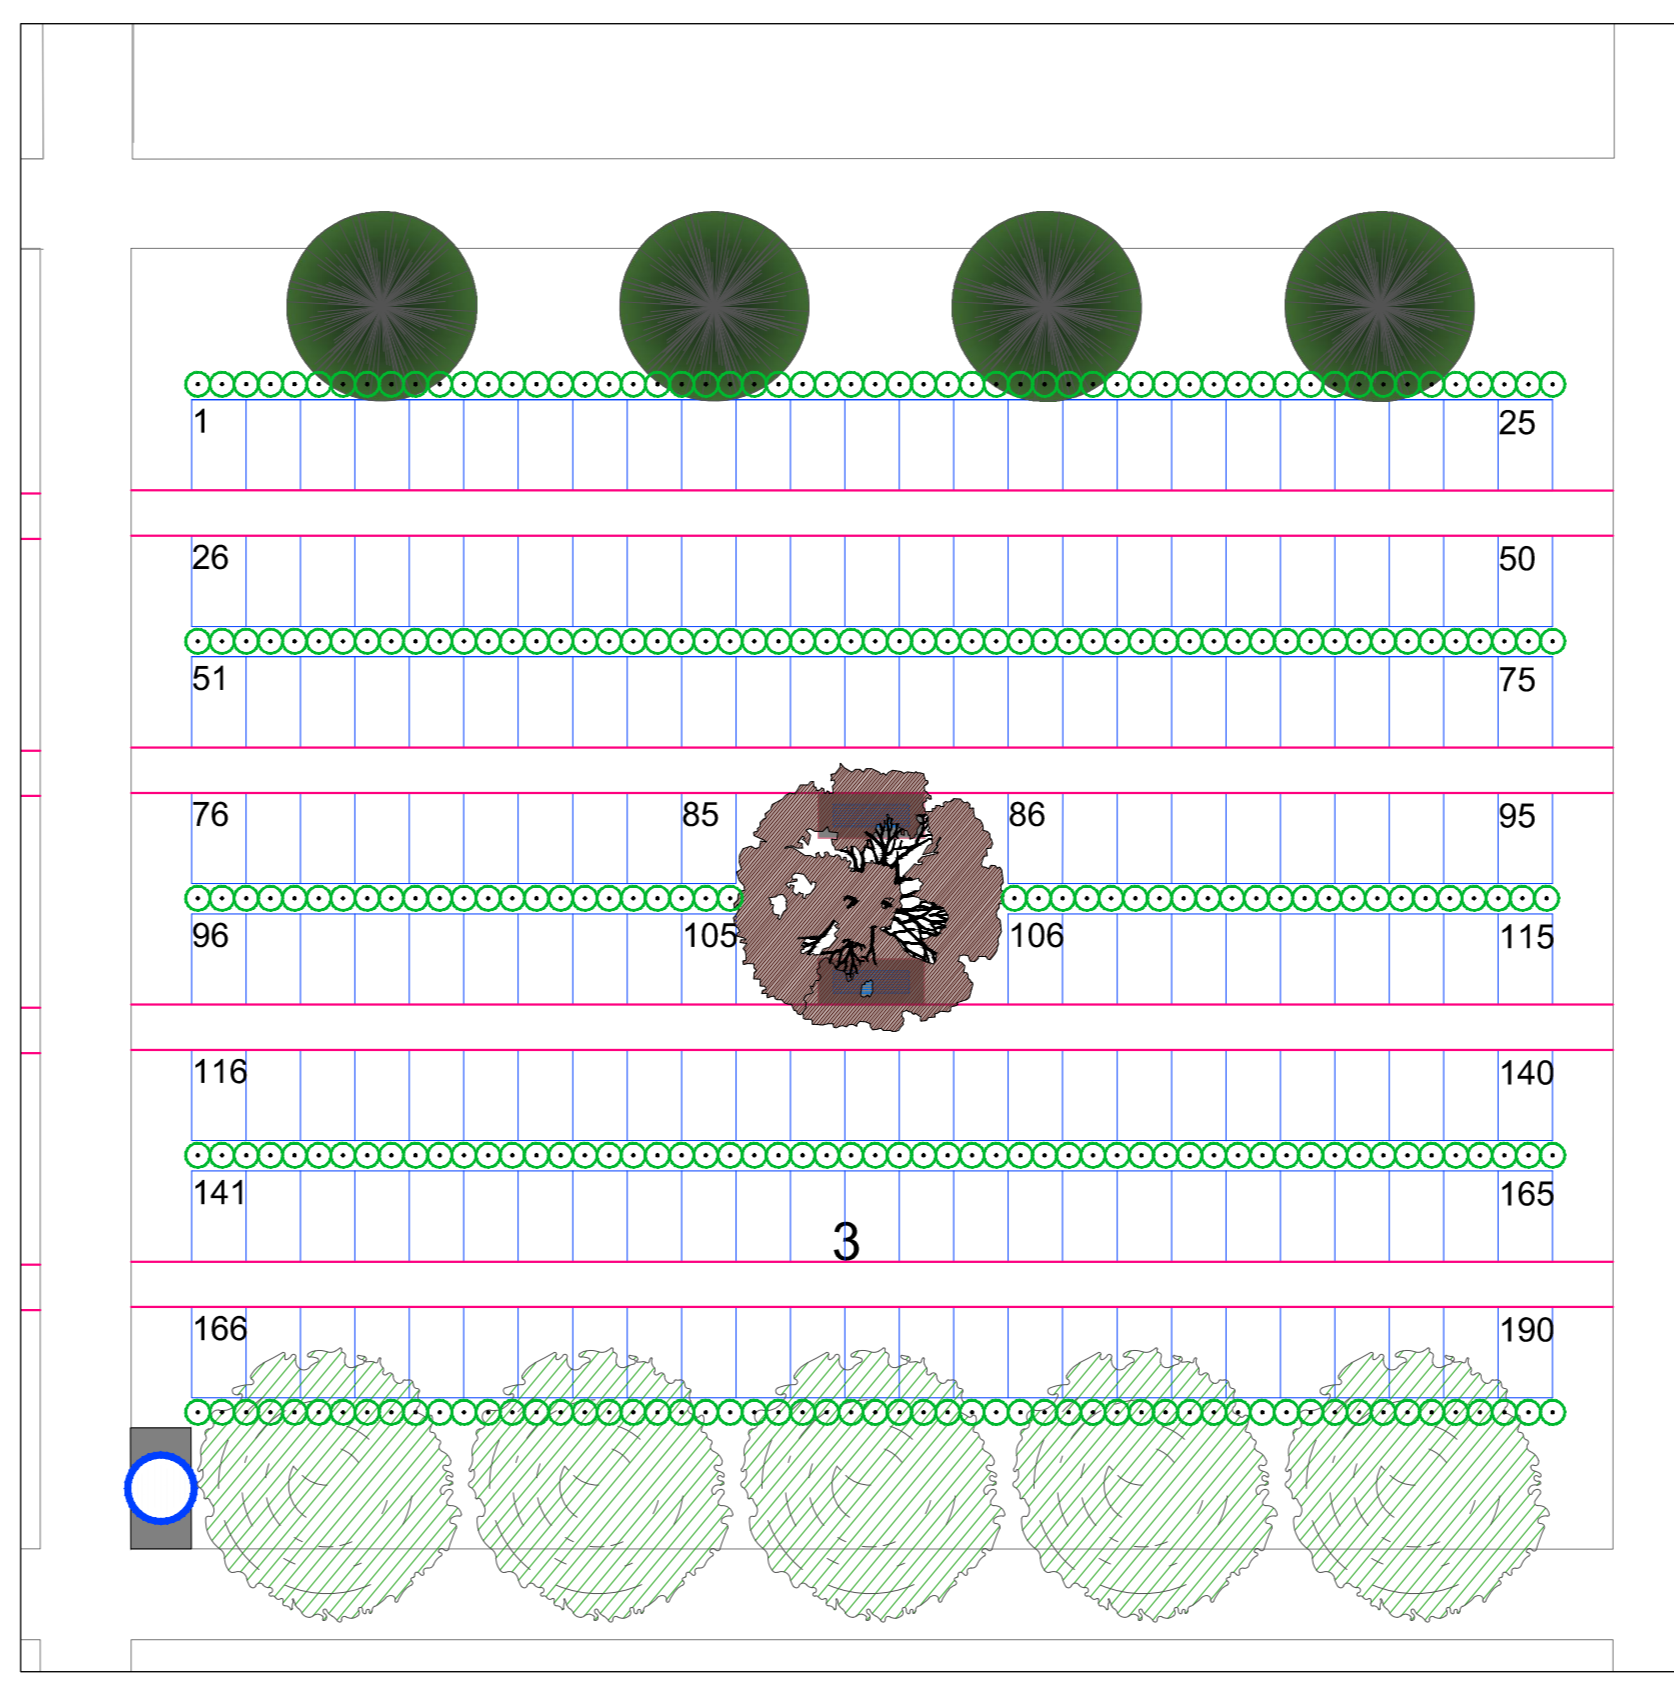


**5.A. DETALJNI PRIKAZ UREĐENJA I ORGANIZACIJE GROBNIH POLJA**

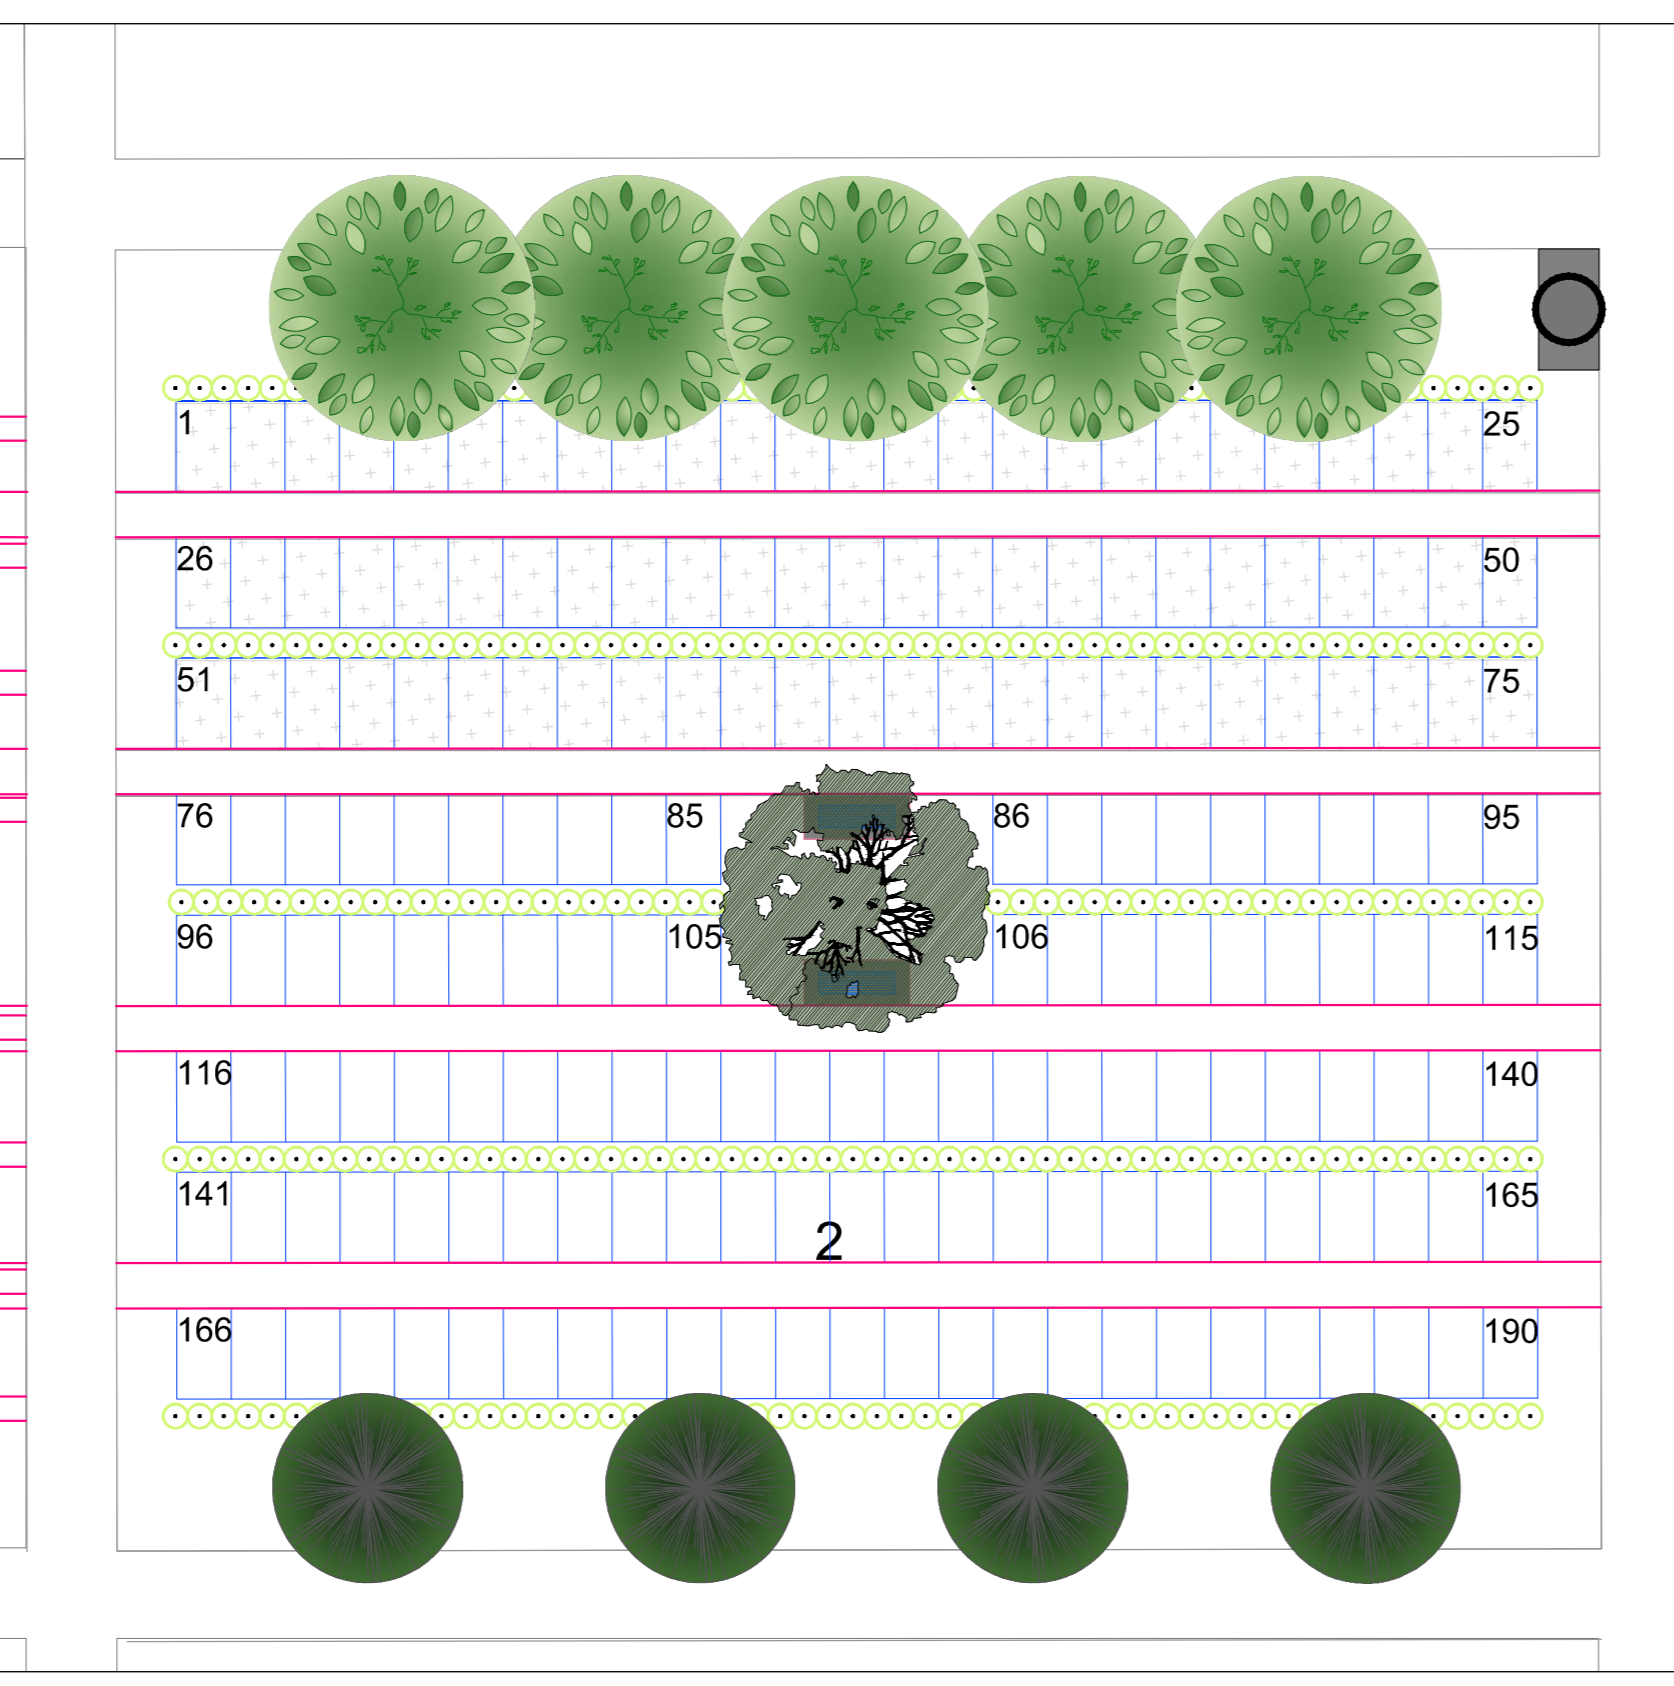

**TUMAČ ZNAKOVLJA**

- ROBINJA PSEUDOACACIA 'UMBRACULIFERA' - KUGLASTI BAGREM
- TAXUS BACCATA FASTIGIATA - STUPOLIKA TISA
- ACER PLATANOIDES 'CRIMSON KING' - CRVENOSINI JAVOR
- ACER PLATANOIDES 'DRUMMONDI' - GORSKI JAVOR 'DRUMMONDI'
- ACER PLATANOIDES 'LEOPOLDI' - GORSKI JAVOR 'LEOPOLDI'
- BETULA PENDULA BREZA
- THUJA OCCIDENTALIS 'SMARAGD' - ŽIVICA
- TAXUS BACCATA - ŽIVICA TISA
- 1-12 BROJ GROBNOG POLJA
- 105 BROJ GROBNICE ILI GROBNOG MIJESTA
- SLAVINA ZA VODU
- KOŠ ZA OTPAD
- KLUPA

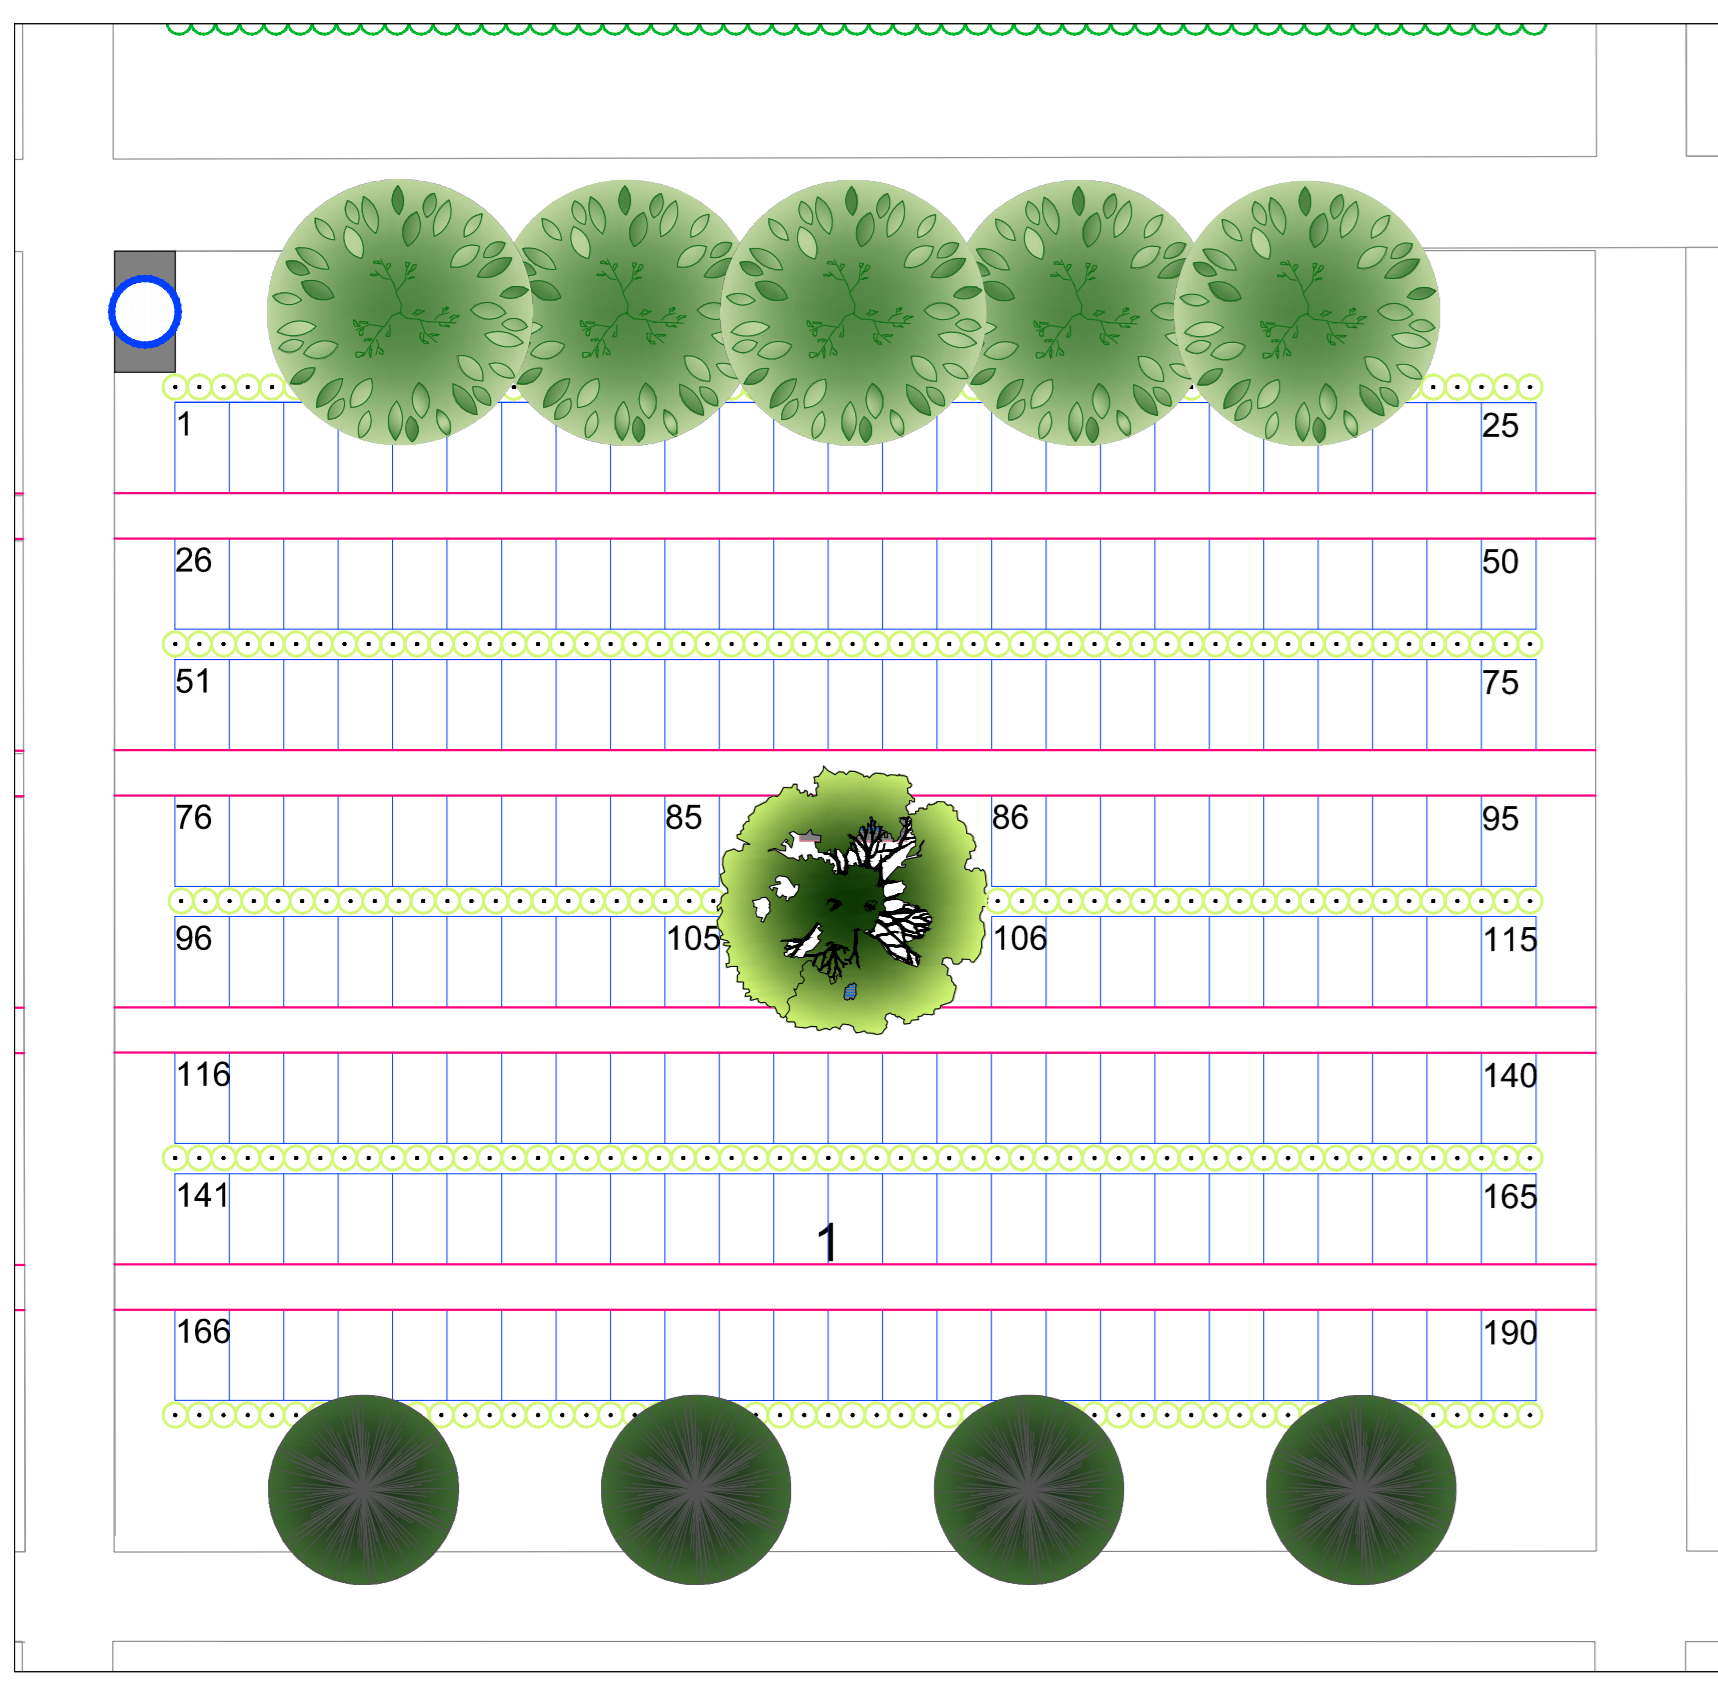

Županija: VUKOVARSKO-SRIJEMSKA ŽUPANIJA	
Grad: VUKOVAR	
Naziv prostornog plana: IZMJENE I DOPUNE DETALJNOG PLANA UREĐENJA "PROŠIRENJE NOVOG GROBLJA" (DPU-1)	
Naziv kartografskog prikaza: DETALJNI PRIKAZ UREĐENJA I ORGANIZACIJE GROBNIH POLJA	
Broj kartografskog prikaza: 5.A.	Mjerna kartografska skala: 1 : 1000
Odluka predstavničkog tijela o izradi plana: "Službeni vjesnik" Grada Vukovara br. 9/18	
Odluka predstavničkog tijela o doručenoj planu: "Službeni vjesnik" Grada Vukovara br. 8/19	
Javna rasprava (datum objave): mrežne stranice i elektronička oglasna ploča Grada Vukovara, MGRU od 17. lipnja 2019. - Večernji list od 18. lipnja 2019.	
Javni uvid odtičan: od: 27. lipnja 2019. do: 11. srpnja 2019.	
Pocrtaj tijela odgovornog za provođenje javne rasprave: Odgovorna osoba za provođenje javne rasprave: ZAKLINA RUI, mag.ing.aedif. (ime, prezime i potpis)	
Mjerenje na plan prema članku 107. Zakona o prostornom uređenju (NN br. 153/13 i 65/17).	
Broj mijerjenjima klasa: u: urbnj; datum: _____	
Pravna osoba koja je izradila plan: ZAVOD ZA URBANIZAM I IZGRADNJU d.d. OSIEK	
Pocrtaj pravnih osoba koja je izradila plan: Odgovorna osoba: STEFAN KARIN, dipl.ing.grad. (ime, prezime i potpis)	
Odgovorni voditelj Ureda Nacrtu prijedloga prostornog plana: DARJIA BENA, dipl.ing.arh.	
Stručni tim u izradi plana: 1. DARJIA BENA, dipl.ing.arh. 2. DENIS STANIĆ, dipl.ing.grad. 3. VESNA BURIĆ, dipl.ing.grad. 4. HILIP RUKSA, mag.ing.aedif. 5. THOMAS VEJENIĆ, mag.ing.et. 6. MIRA KORBEC, mag.ing.et.	
Tehnička suradnja: 1. IVANKA JERČIĆ-LESKUR, ing.arh. 2. _____	
Broj plana: 39/18	
Pocrtaj predstavničkog tijela: Predsjednik predstavničkog tijela: TOMISLAV ŠOTA, dr.med.vet. (ime, prezime i potpis)	
Istovjetnost ovog prostornog plana s izvornikom objave: Pocrtaj nadležnog tijela: _____	
(ime, prezime i potpis)	