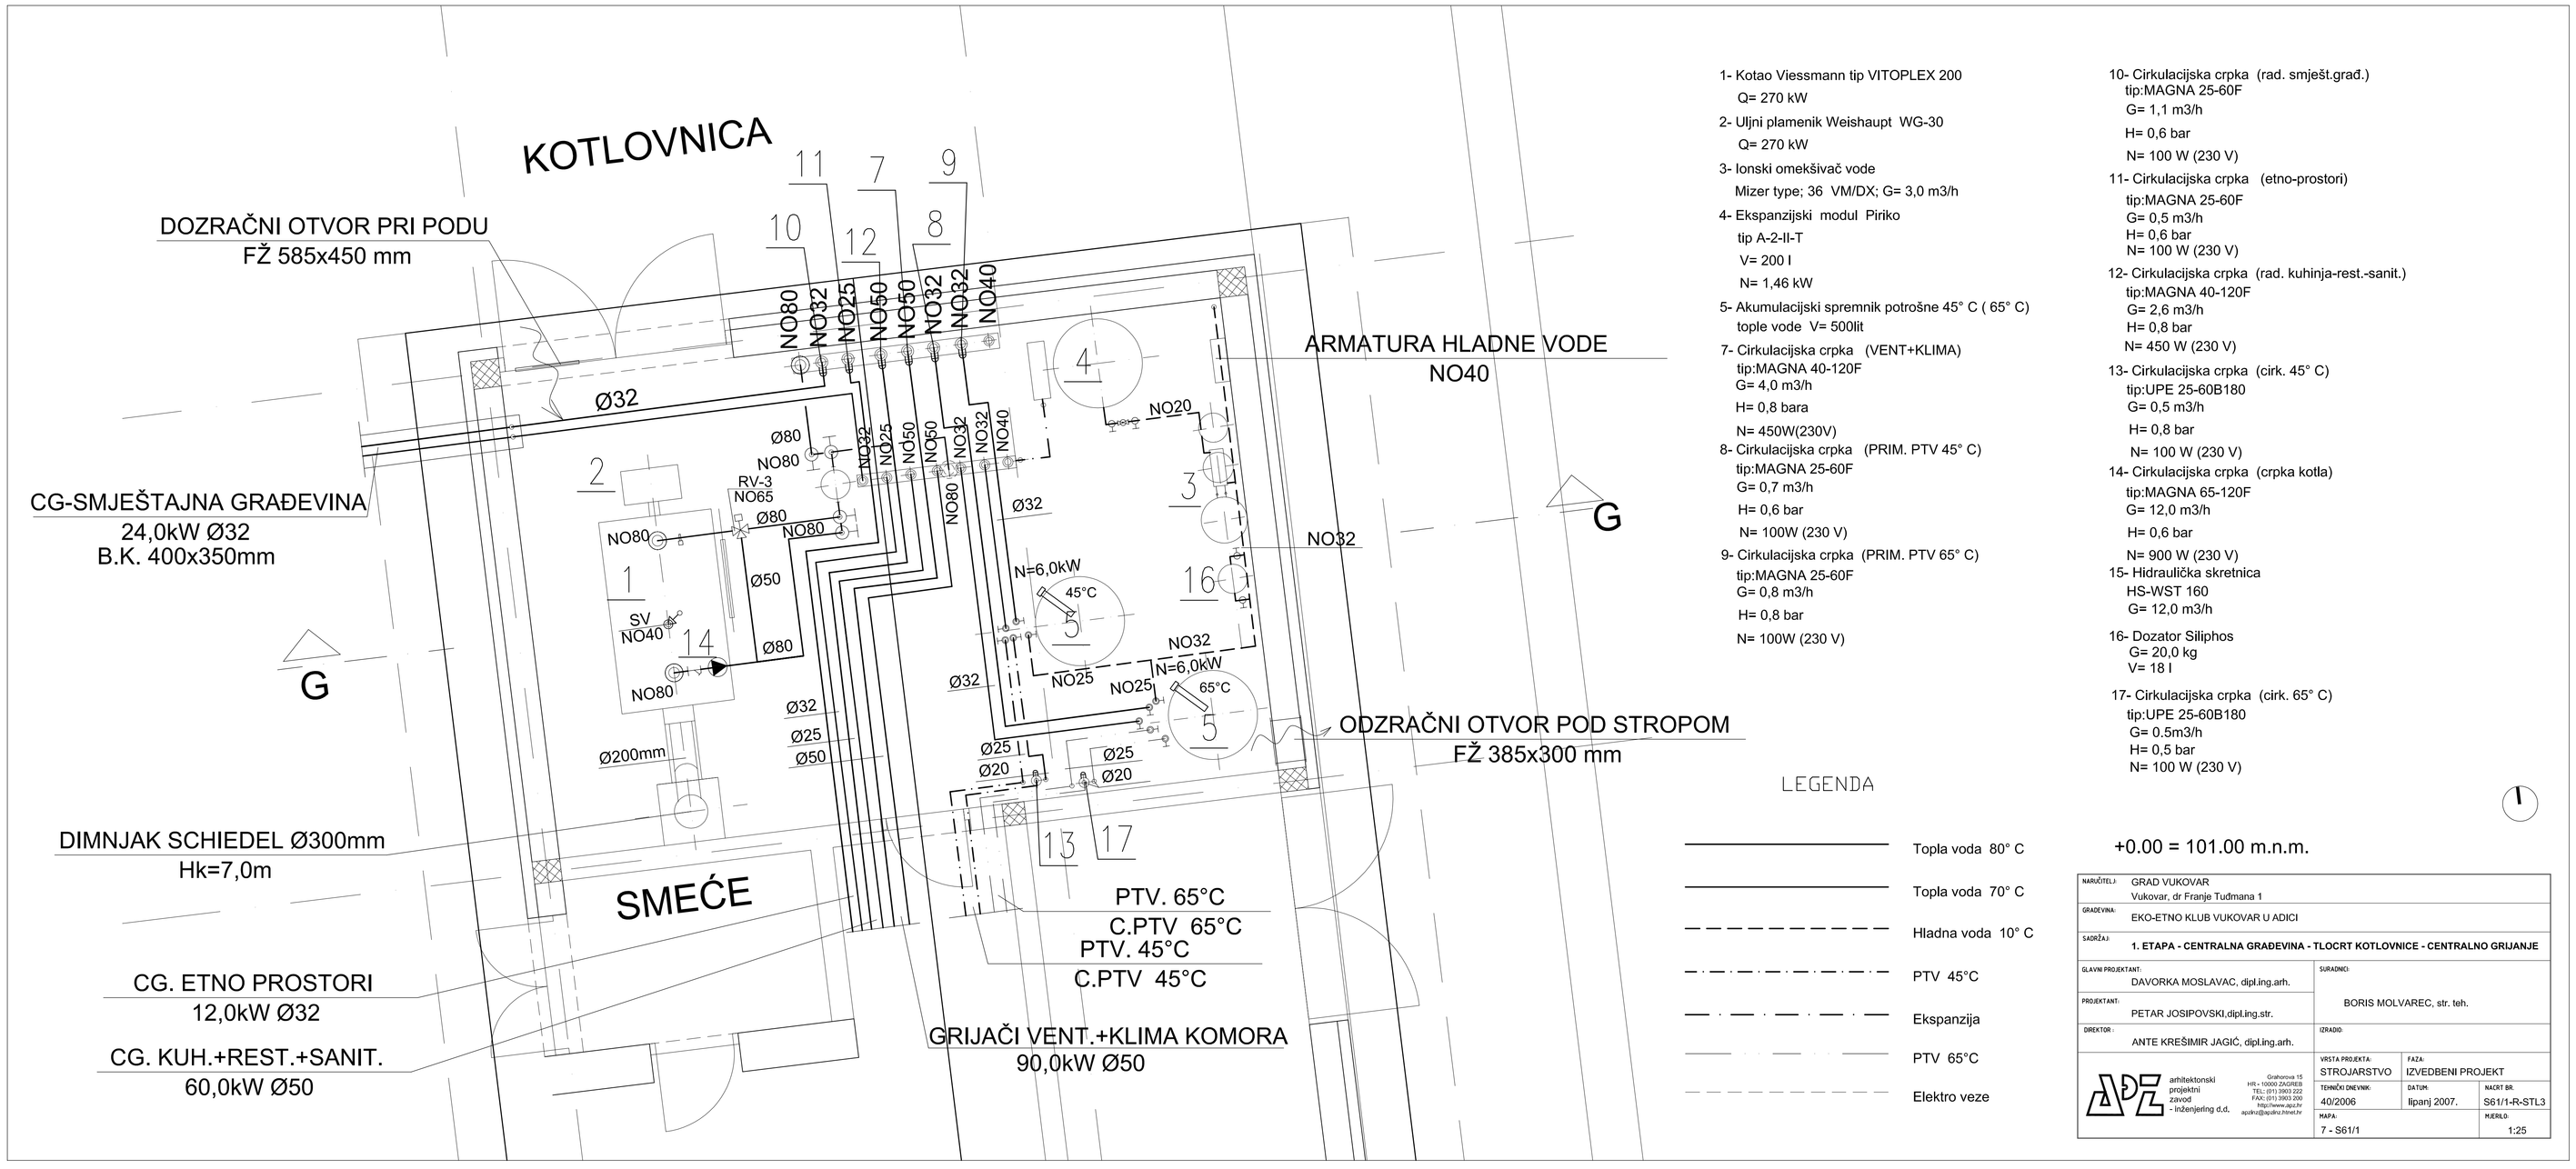

1- Kotao Viessmann tip VITOPLEX 200
Q= 270 kW

2- Uljni plamenik Weishaupt WG-30
Q= 270 kW

3- Ionski omekšivač vode
Mizer type; 36 VM/DX; G= 3,0 m3/h

4- Ekspanzijski modul Piriko
tip A-2-II-T
V= 200 l
N= 1,46 kW

5- Akumulacijski spremnik potrošne 45° C (65° C)
tople vode V= 500lit

7- Cirkulacijska crpka (VENT+KLIMA)
tip:MAGNA 40-120F
G= 4,0 m3/h
H= 0,8 bara
N= 450W(230V)

8- Cirkulacijska crpka (PRIM. PTV 45° C)
tip:MAGNA 25-60F
G= 0,7 m3/h
H= 0,6 bar
N= 100W (230 V)

9- Cirkulacijska crpka (PRIM. PTV 65° C)
tip:MAGNA 25-60F
G= 0,8 m3/h
H= 0,8 bar
N= 100W (230 V)

10- Cirkulacijska crpka (rad. smješt.grad.)
tip:MAGNA 25-60F
G= 1,1 m3/h
H= 0,6 bar
N= 100 W (230 V)

11- Cirkulacijska crpka (etno-prostori)
tip:MAGNA 25-60F
G= 0,5 m3/h
H= 0,6 bar
N= 100 W (230 V)

12- Cirkulacijska crpka (rad. kuhinja-rest.-sanit.)
tip:MAGNA 40-120F
G= 2,6 m3/h
H= 0,8 bar
N= 450 W (230 V)

13- Cirkulacijska crpka (cirk. 45° C)
tip:UPE 25-60B180
G= 0,5 m3/h
H= 0,8 bar
N= 100 W (230 V)

14- Cirkulacijska crpka (crpka kotla)
tip:MAGNA 65-120F
G= 12,0 m3/h
H= 0,6 bar
N= 900 W (230 V)

15- Hidraulička skretnica
HS-WST 160
G= 12,0 m3/h

16- Dozator Siliphos
G= 20,0 kg
V= 18 l

17- Cirkulacijska crpka (cirk. 65° C)
tip:UPE 25-60B180
G= 0.5m3/h
H= 0,5 bar
N= 100 W (230 V)

LEGENDA

- Topla voda 80° C
- Topla voda 70° C
- Hladna voda 10° C
- PTV 45°C
- Ekspanzija
- PTV 65°C
- Elektro veze

+0.00 = 101.00 m.n.m.

NARUČITELJ:	GRAD VUKOVAR Vukovar, dr Franje Tuđmana 1
GRAĐEVINA:	EKO-ETNO KLUB VUKOVAR U ADICI
SADRŽAJ:	**1. ETAPA - CENTRALNA GRAĐEVINA - TLOCRT KOTLOVNICE - CENTRALNO GRIJANJE**
GLAVNI PROJEKTANT:	DAVORKA MOSLAVAC, dipl.ing.arh.
SURADNICI:	BORIS MOLVAREC, str. teh.
PROJEKTANT:	PETAR JOSIPOVSKI,dipl.ing.str.
DIREKTOR:	ANTE KREŠIMIR JAGIĆ, dipl.ing.arh.
IZRADIO:	
VRSTA PROJEKTA:	STROJARSTVO
FAZA:	IZVEDBENI PROJEKT
TEHNIČKI DNEVNIK:	40/2006
DATUM:	lipanj 2007.
NAČRT BR.	S61/1-R-STL3
MAPA:	7 - S61/1
MJERILO:	1:25

arhitektonski projektni zavod - inženjering d.d.
Gorhorova 15
HR - 10000 ZAGREB
TEL: (01) 3903 222
FAX: (01) 3903 200
http://www.apz.hr
apz@apz.hr/mail.hr