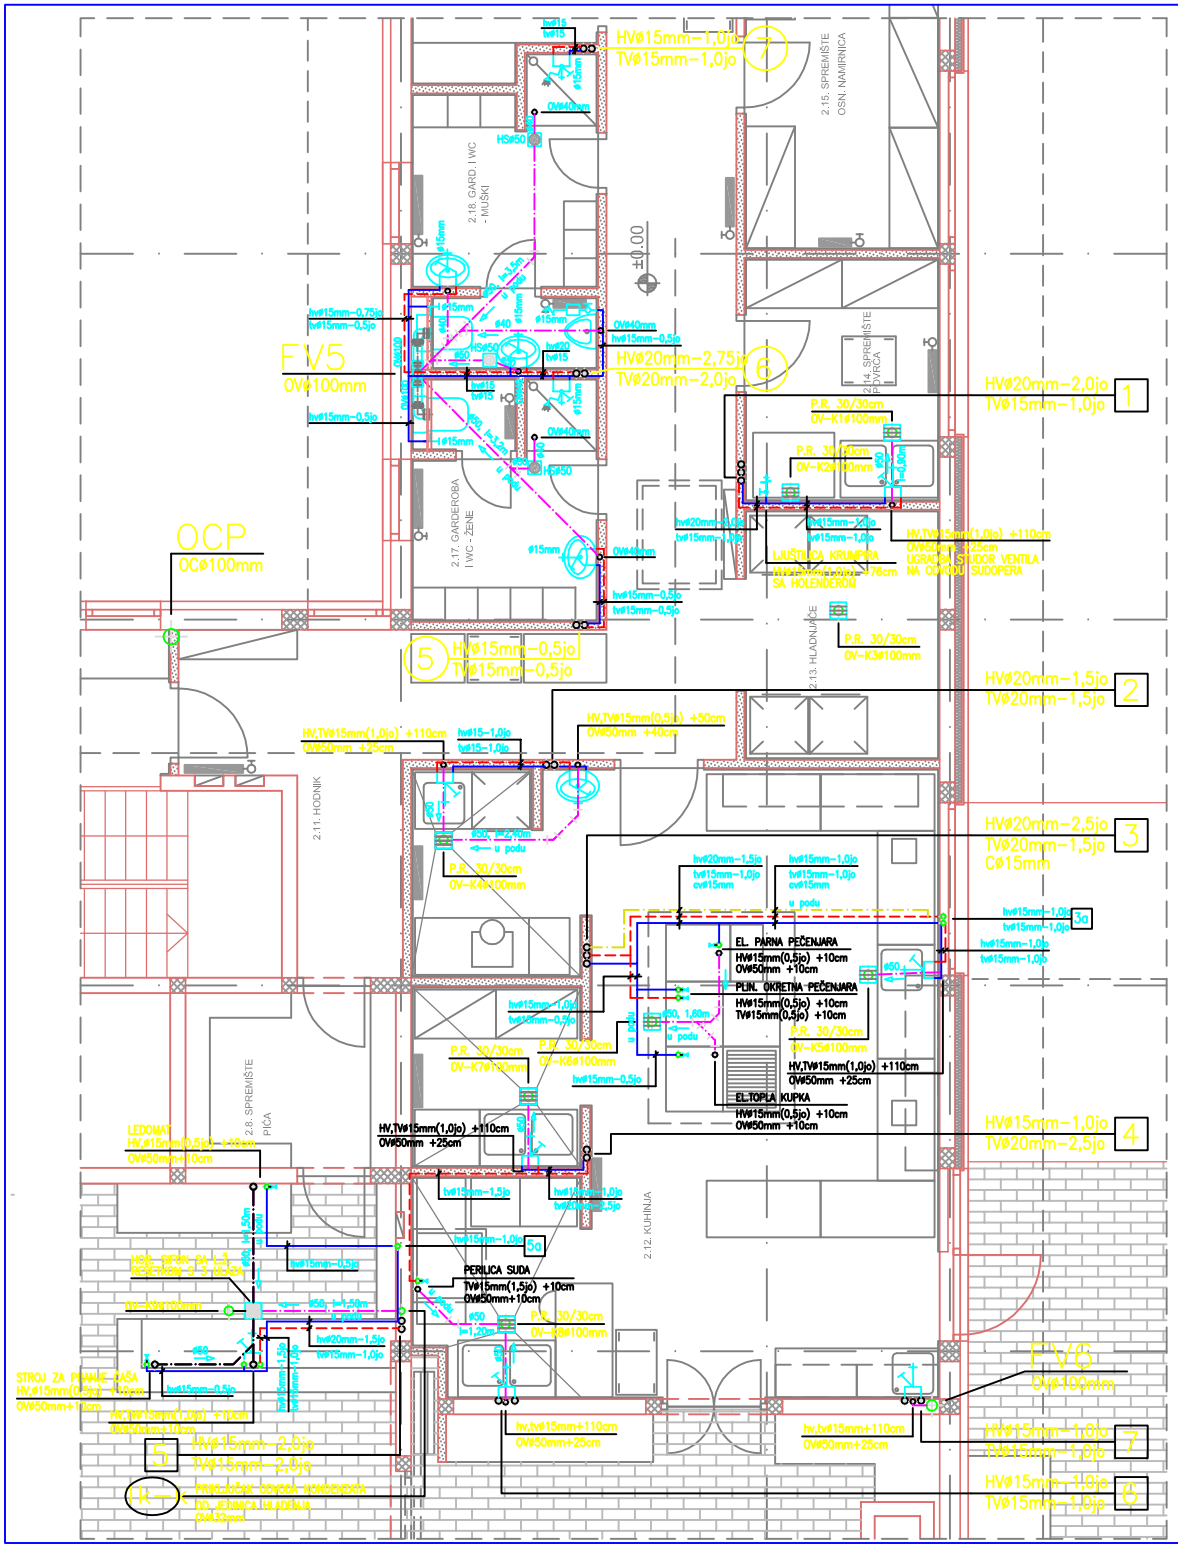

EKO-ETNO KLUB VUKOVAR U ADICI

1. ETAPA - CENTRALNA GRAĐEVINA

TLOCRT KUHINJE U PRIZEMLJU –
– razvod v+k M 1:50

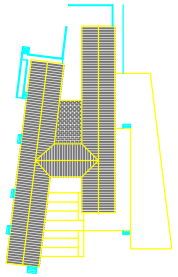

+0.00 = 101.00 m.n.m.

NARUČITELJ:	GRAD VUKOVAR Vukovar, dr Franje Tuđmana 1
GRAĐEVINA:	**EKO-ETNO KLUB VUKOVAR U ADICI**
SADRŽAJ:	**TLOCRT KUHINJE U PRIZEMLJU - razvod v+k - 1. ETAPA - CENTRALNA GRAĐEVINA**
GLAVNI PROJEKTANT:	DAVORKA MOSLAVAC, dipl.ing.arh.
SURADNICI:	
PROJEKTANT:	KRISTINA BLAGUS, dipl.ing.građ.
DIREKTOR:	ANTE KREŠIMIR JAGIĆ, dipl.ing.arh.
IZRADIO:	KRISTINA BLAGUS, dipl.ing.građ.
VRSTA PROJEKTA:	VODOVOD I KANALIZACIJA
FAZA:	IZVEDBENI PROJEKT
TEHNIČKI DNEVNIK:	40/2006
DATUM:	travanj 2007.
MAPA:	9. -V61
NACRT BR.	40/06-I-V61-VTL-08
MJERILO:	1:50

arhitektonski projektni zavod - inženjering d.d.
Grahorova 15
HR - 10000 ZAGREB
TEL.: (01) 3903 222
FAX: (01) 3903 200
http://www.apz.hr
apzinz@apzinz.htnet.hr