Tlačna klima-komora KU4-50.1

SUSTAV KK1-OV1

Odsisni kanalni ventilator

SUSTAV OV1

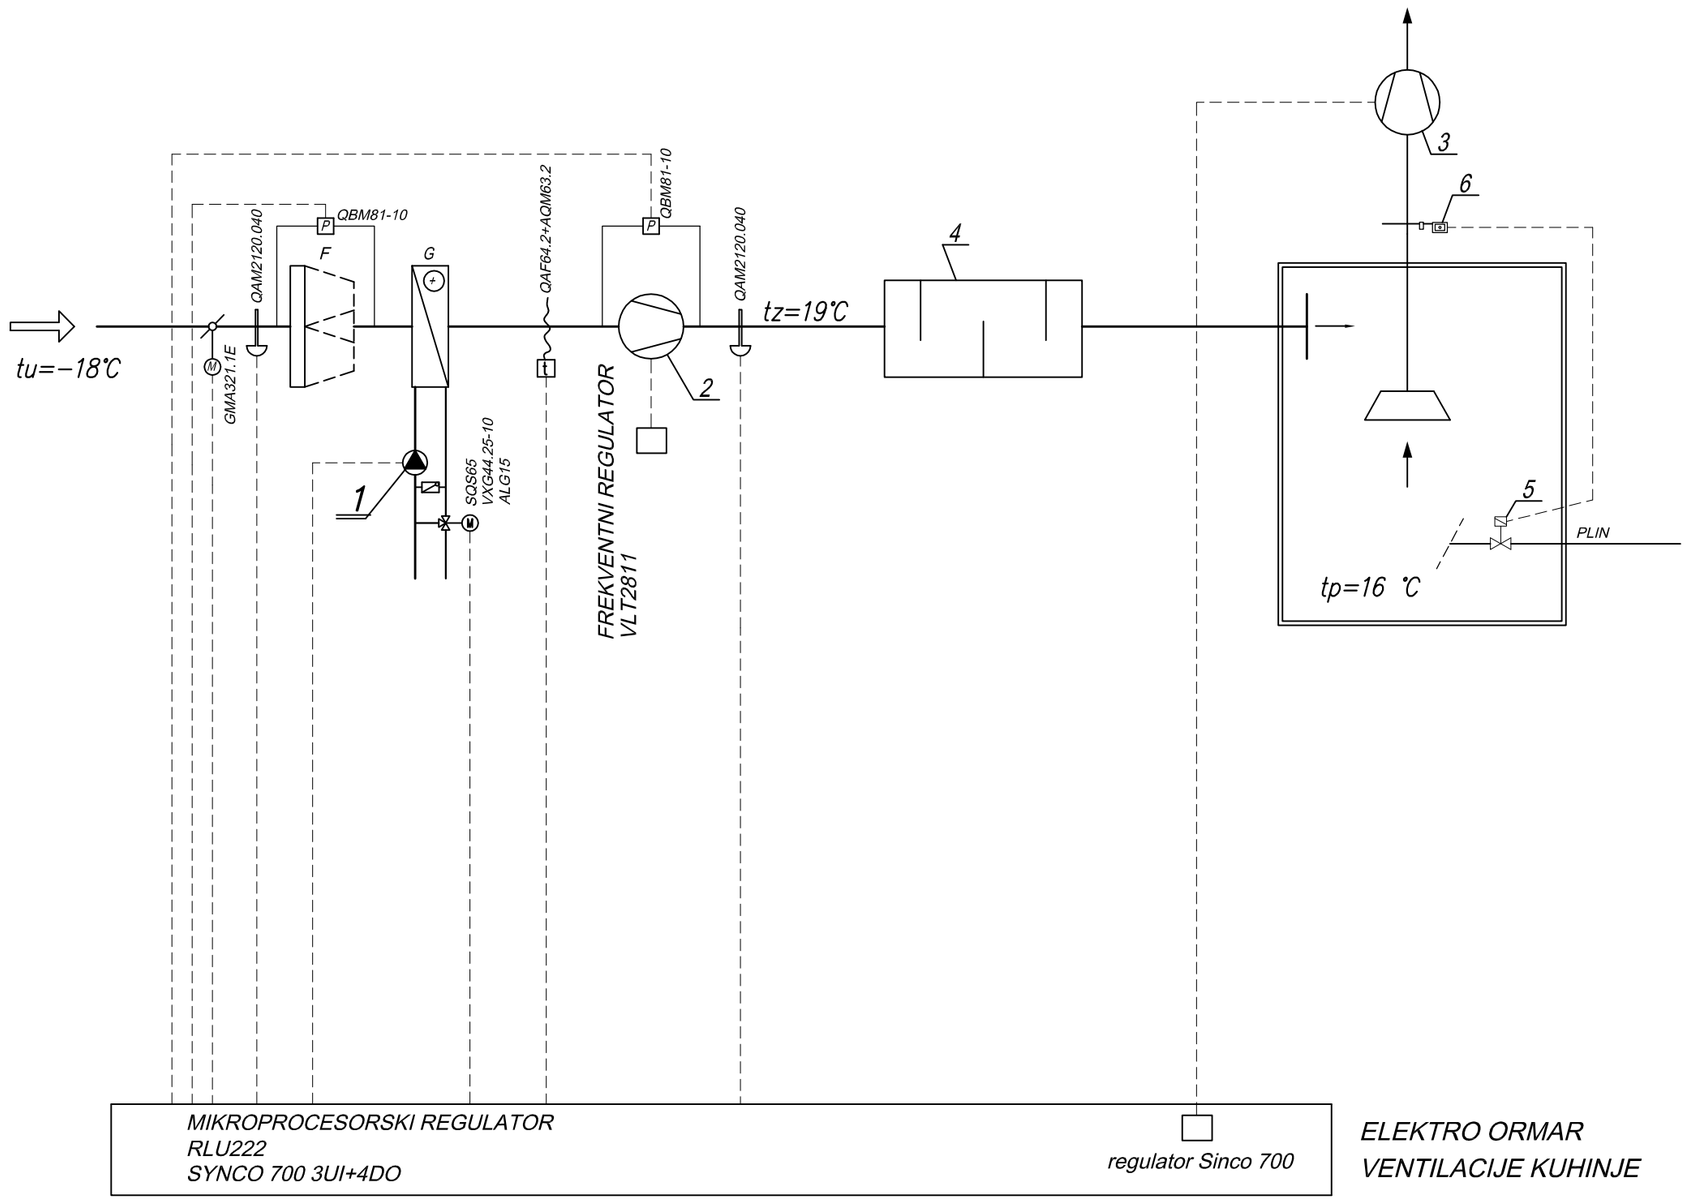

1- Cirkulacijska crpka Grundfos *2- TLACNI VENTILATOR* *3- KANALNI VENTILATOR* *4- PRIGUŠIVAČ* *5- EM VENTIL PLINA* *6- KRILNA SKLOPKA*

L=4500 m3/h
Hext=300 Pa
N=1,5 kW (3x400 V)

NARUČITELJ:	GRAD VUKOVAR Vukovar, dr Franje Tuđmana 1
GRAĐEVINA:	EKO-ETNO KLUB VUKOVAR U ADICI
SADRŽAJ:	**VENTILACIJA I KLIMATIZACIJA - FUNKCIONALNA SHEMA VK1-OV1**
GLAVNI PROJEKTANT: DAVORKA MOSLAVAC, dipl.ing.arh.	SURADNICI: IVAN DUJMOVIĆ, dipl.ing.stroj.
PROJEKTANT: PETAR JOSIPOVSKI, dipl.ing.stroj.	
DIREKTOR : ANTE KREŠIMIR JAGIĆ, dipl.ing.arh.	IZRADIO: IVAN DUJMOVIĆ, dipl.ing.stroj.

arhitektonski projektni zavod - inženjering d.d.
Grahorova 15
HR - 10000 ZAGREB
TEL: (01) 3903 222
FAX: (01) 3903 200
http://www.apz.hr
apzinz@apzinz.htnet.hr

VRSTA PROJEKTA: STROJARSTVO	FAZA: IZVEDBENI PROJEKT	
TEHNIČKI DNEVNIK: 40/2006	DATUM: lipanj 2007.	NACRT BR. S61/1-R-STL18
MAPA: 7-S61-1		MJERILO: 1:100