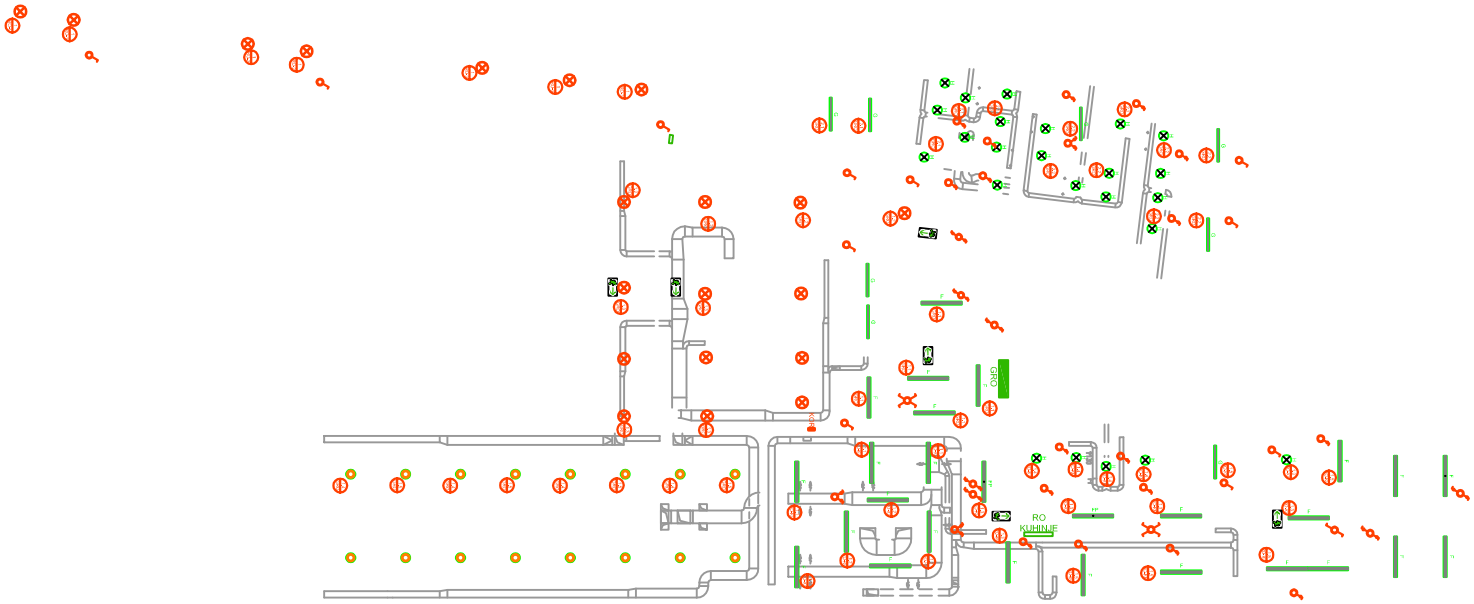

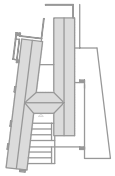

+0.00 = 101.00 m.n.m.

NARUČITELJ:	GRAD VUKOVAR Vukovar, dr Franje Tuđmana 1
GRAĐEVINA:	EKO-ETNO KLUB VUKOVAR U ADICI
SADRŽAJ:	**ELEKTRIČNA INSTALACIJA RASVJETE**
GLAVNI PROJEKTANT:	DAVORKA MOSLAVAC, dipl.ing.arh.
PROJEKTANT:	FRANJO ĆURKO, dipl.ing.el [redacted]
SURADNICI:	IVO PUHALOVIĆ, dipl.ing.el.
DIREKTOR :	ANTE KREŠIMIR JAGIĆ, dipl.ing.arh.

arhitektonski projektni zavod - inženjering d.d.
Gračanova 16
HR - 10000 ZAGREB
TEL: (01) 3800 222
FAX: (01) 3800 200
http://www.apz.hr
apz@apz.hr

VRSTA PROJEKTA: ELEKTROINSTALACIJE		FAZA: IZVEDBENI PROJEKT
TEHNIČKI DNEVNIK: 40/2006	DATUM: studeni, 2008.	MJERILO: 1:100
MAPA BR.: 40/06 - I - E21 - ETL 3.1./2		