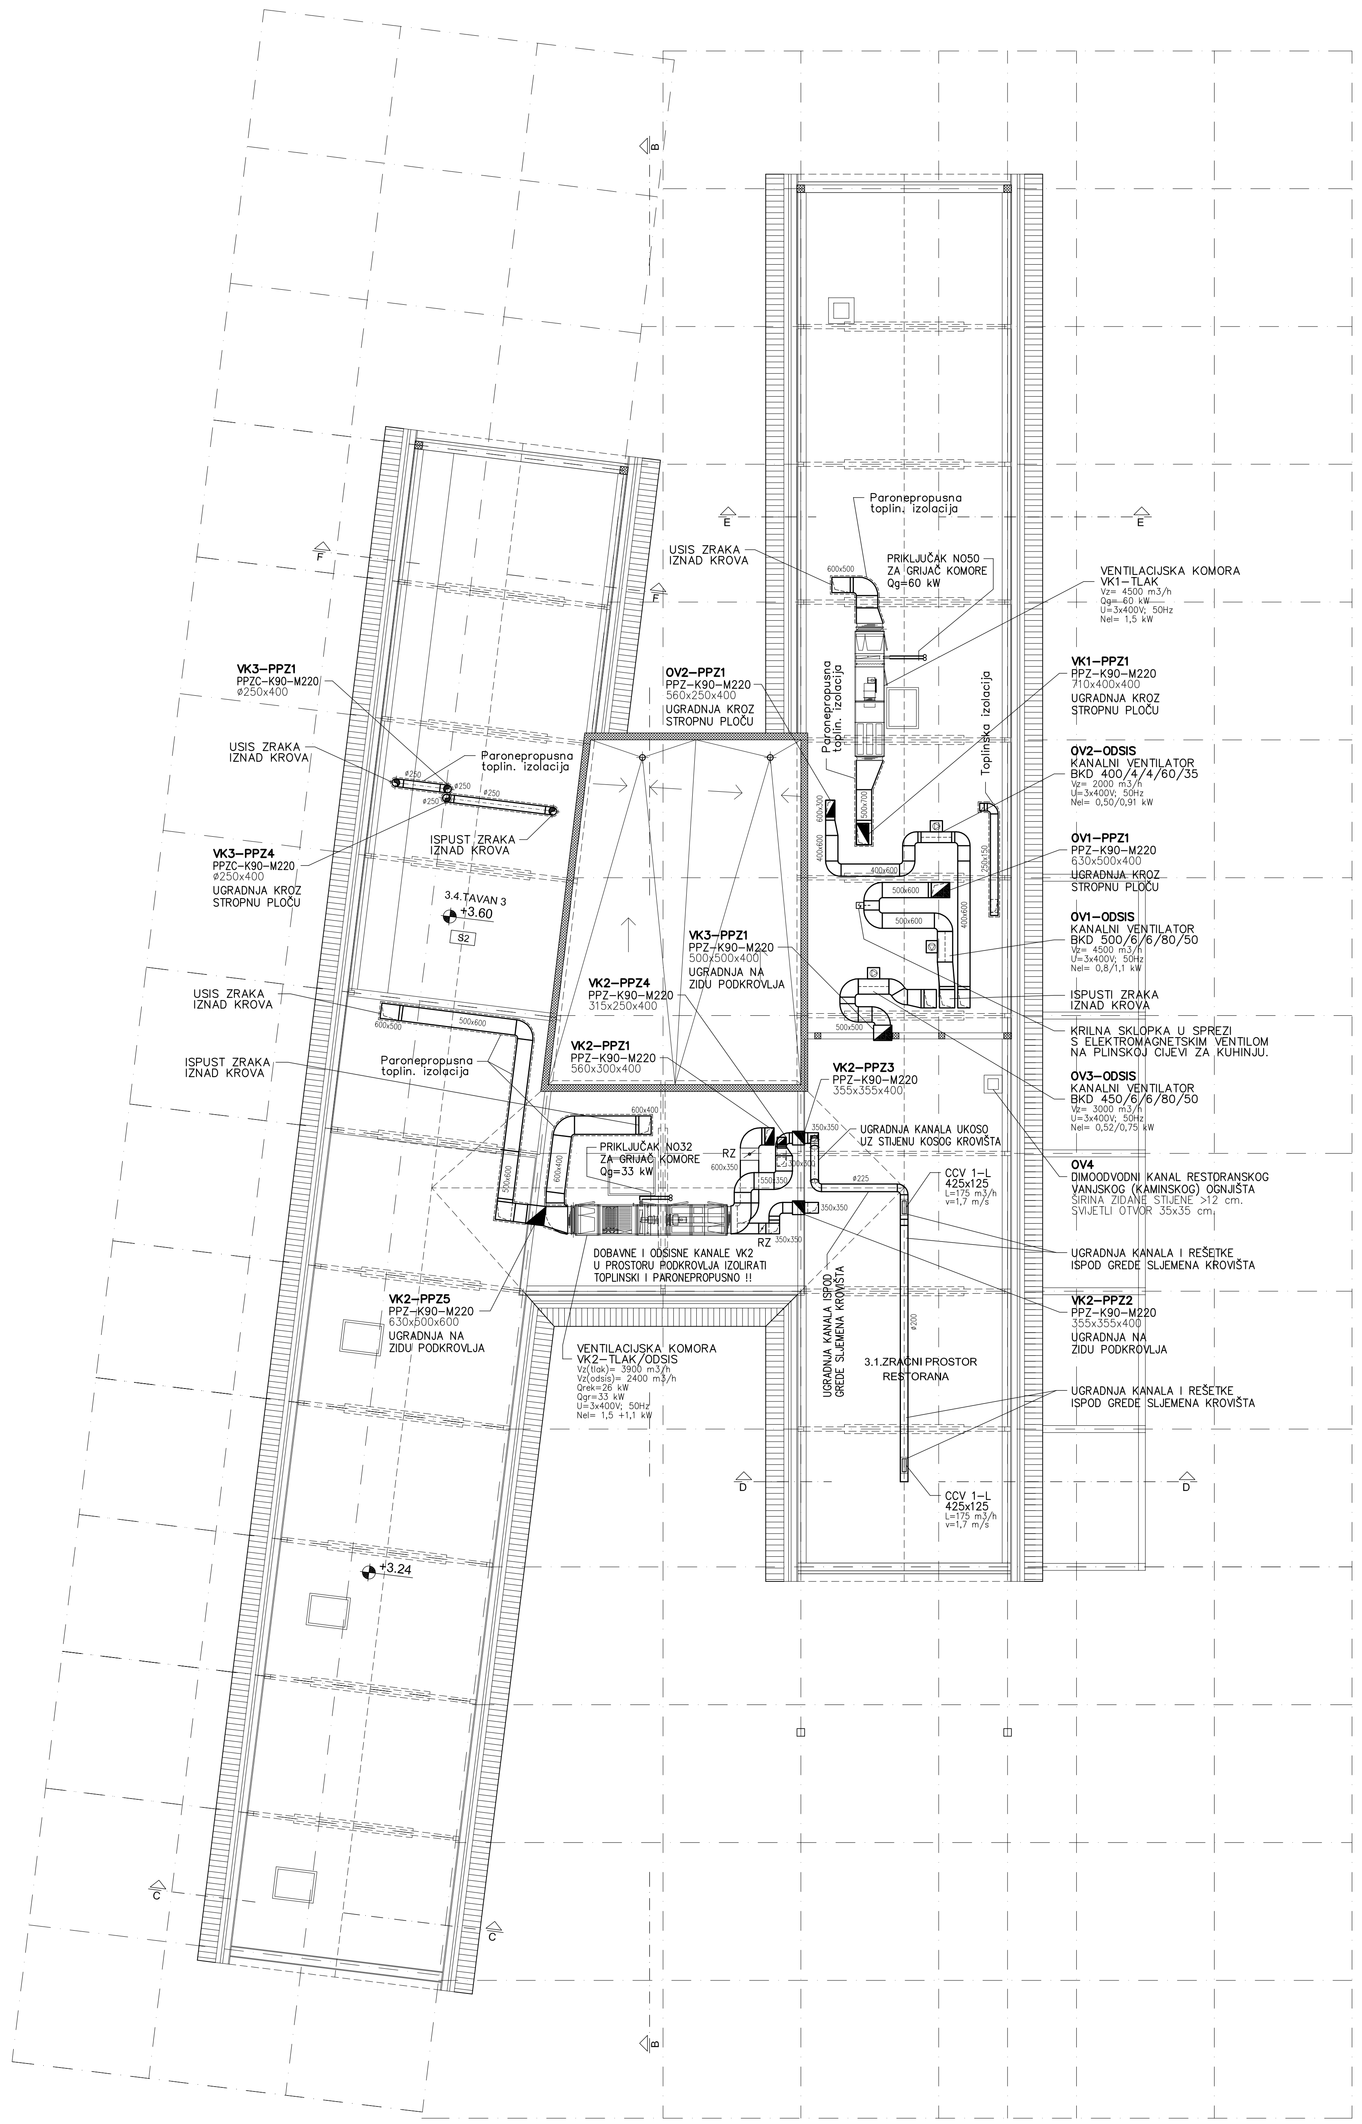

LEGENDA :

- okrugli zračni ventil s mogućnosti regulacije protoka
- odsisna rešetka
- stropni difuzor s priključnom kutijom
- R regulacijska zaklopka
- protupožarna zaklopka
- prestrujna rešetka
- prestrujna rešetka ugradnja pri podu i pri vrhu vrata (2x)
- prigušivač buke, kanalni
- odsisni ventilator u zvučno izoliranom kućištu
- kazetni ventilokonvektor za ugradnju u spušteni strop za distribuciju zraka u četiri smjera
- VV VERTIKALA KANALA VENTILACIJE

±0.00 = 101,00 m.n.m.

NARUČITELJ:	GRAD VUKOVAR Vukovar, dr Franje Tuđmana 1
GRAĐEVINA:	EKO-ETNO KLUB VUKOVAR U ADICI
SADRŽAJ:	**VENTILACIJA I KLIMATIZACIJA - TLOCRT PODKROVLJA**
GLAVNI PROJEKTANT:	DAVORKA MOSLAVAC, dipl.ing.arh.
SURADNICI:	IVAN DUJMOVIĆ, dipl.ing.stroj.
PROJEKTANT:	PETAR JOSIPOVSKI, dipl.ing.stroj.
DIREKTOR:	ANTE KREŠIMIR JAGIĆ, dipl.ing.arh.
UGRADIO:	IVAN DUJMOVIĆ, dipl.ing.stroj.

arhitektonski projektni zavod - inženjering d.d.
Gradnova 15
HR-10000 ZAGREB
TEL: (01) 3903 222
FAX: (01) 3903 295
http://www.apz.hr
apzfax@apzka.tmt.hr

VRSTA PROJEKTA: STROJARSTVO	FAZA: IZVEDBENI PROJEKT	
TEHNIČKI BROJ: 40/2006	DATUM: lipanj 2007.	NACRT BR.: S611-R-STL15
MAPA: 7-S61-1		MJERILO: 1:100