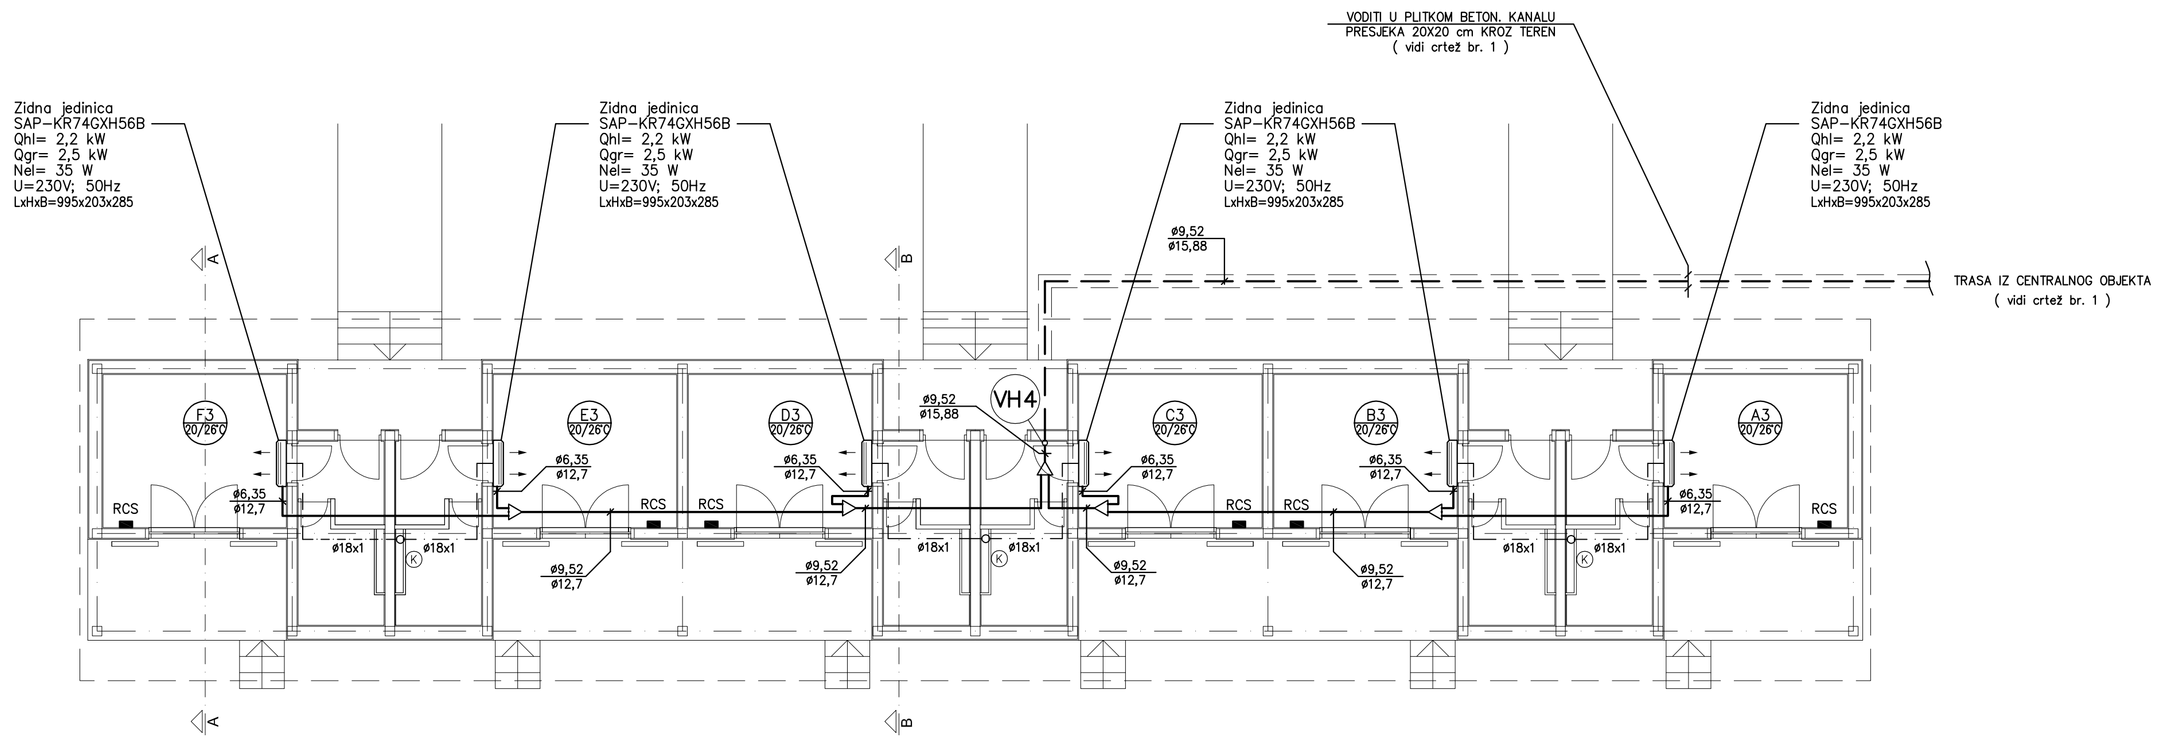

LEGENDA :

- dvocijevni razvod R410A
- vod za odvod kondenzata
- 5 / 20/26°C — oznaka prostorije: broj prostorije, temp. prostorije u °C (zimski režim / ljetni režim)
- VH4 — OZNAKA VERTIKALE INSTALACIJE HLAĐENJA
- simbol para tipskih razdjelnica
- RCS — prostorni (zidni) ožičeni termostat
- kazetni ventilokonvektor za ugradnju u spušteni strop za distribuciju zraka u četiri smjera
- kazetni ventilokonvektor za ugradnju u spušteni strop za distribuciju zraka u jednom smjeru
- zidni ventilokonvektor jedinica za hlađenje (ili grijanje)
- K — vertikala za odvod kondenzata

±0.00 = 101,00 m.n.m.

NARUČITELJ: GRAD VUKOVAR Vukovar, dr Franje Tuđmana 1	
GRAĐEVINA: EKO-ETNO KLUB VUKOVAR U ADICI	
SADRŽAJ: **TLOCRT STAMBENE JEDINICE - INSTALACIJA HLAĐENJA**	
GLAVNI PROJEKTANT: DAVORKA MOSLAVAC, dipl.ing.arh. PROJEKTANT: PETAR JOSIPOVSKI, dipl.ing.stroj.	SURADNICI: IVAN DUJMOVIĆ, dipl.ing.stroj. IGOR GAŠPARIĆ, dipl.ing. stroj.
DIREKTOR: ANTE KREŠIMIR JAGIĆ, dipl.ing.arh.	IZRADIO: IGOR GAŠPARIĆ, dipl.ing.stroj.
arhitektonski projektni zavod - inženjering d.d. Grahorova 15 HR - 10000 ZAGREB TEL: (01) 3903 222 FAX: (01) 3903 200 http://www.apz.hr apzdnz@apzdnz.tnet.hr	VRSTA PROJEKTA: STROJARSTVO — FAZA: IZVEDBENI PROJEKT TEHNIČKI DNEVNIK: 40/2006 — DATUM: lipanj 2007. — NACRT BR: S61/1-R-STL12 MAPA: 7-S61/1 — MJERILO: 1;100