



SUSTAV VK1
KUHINJA DOBAVA

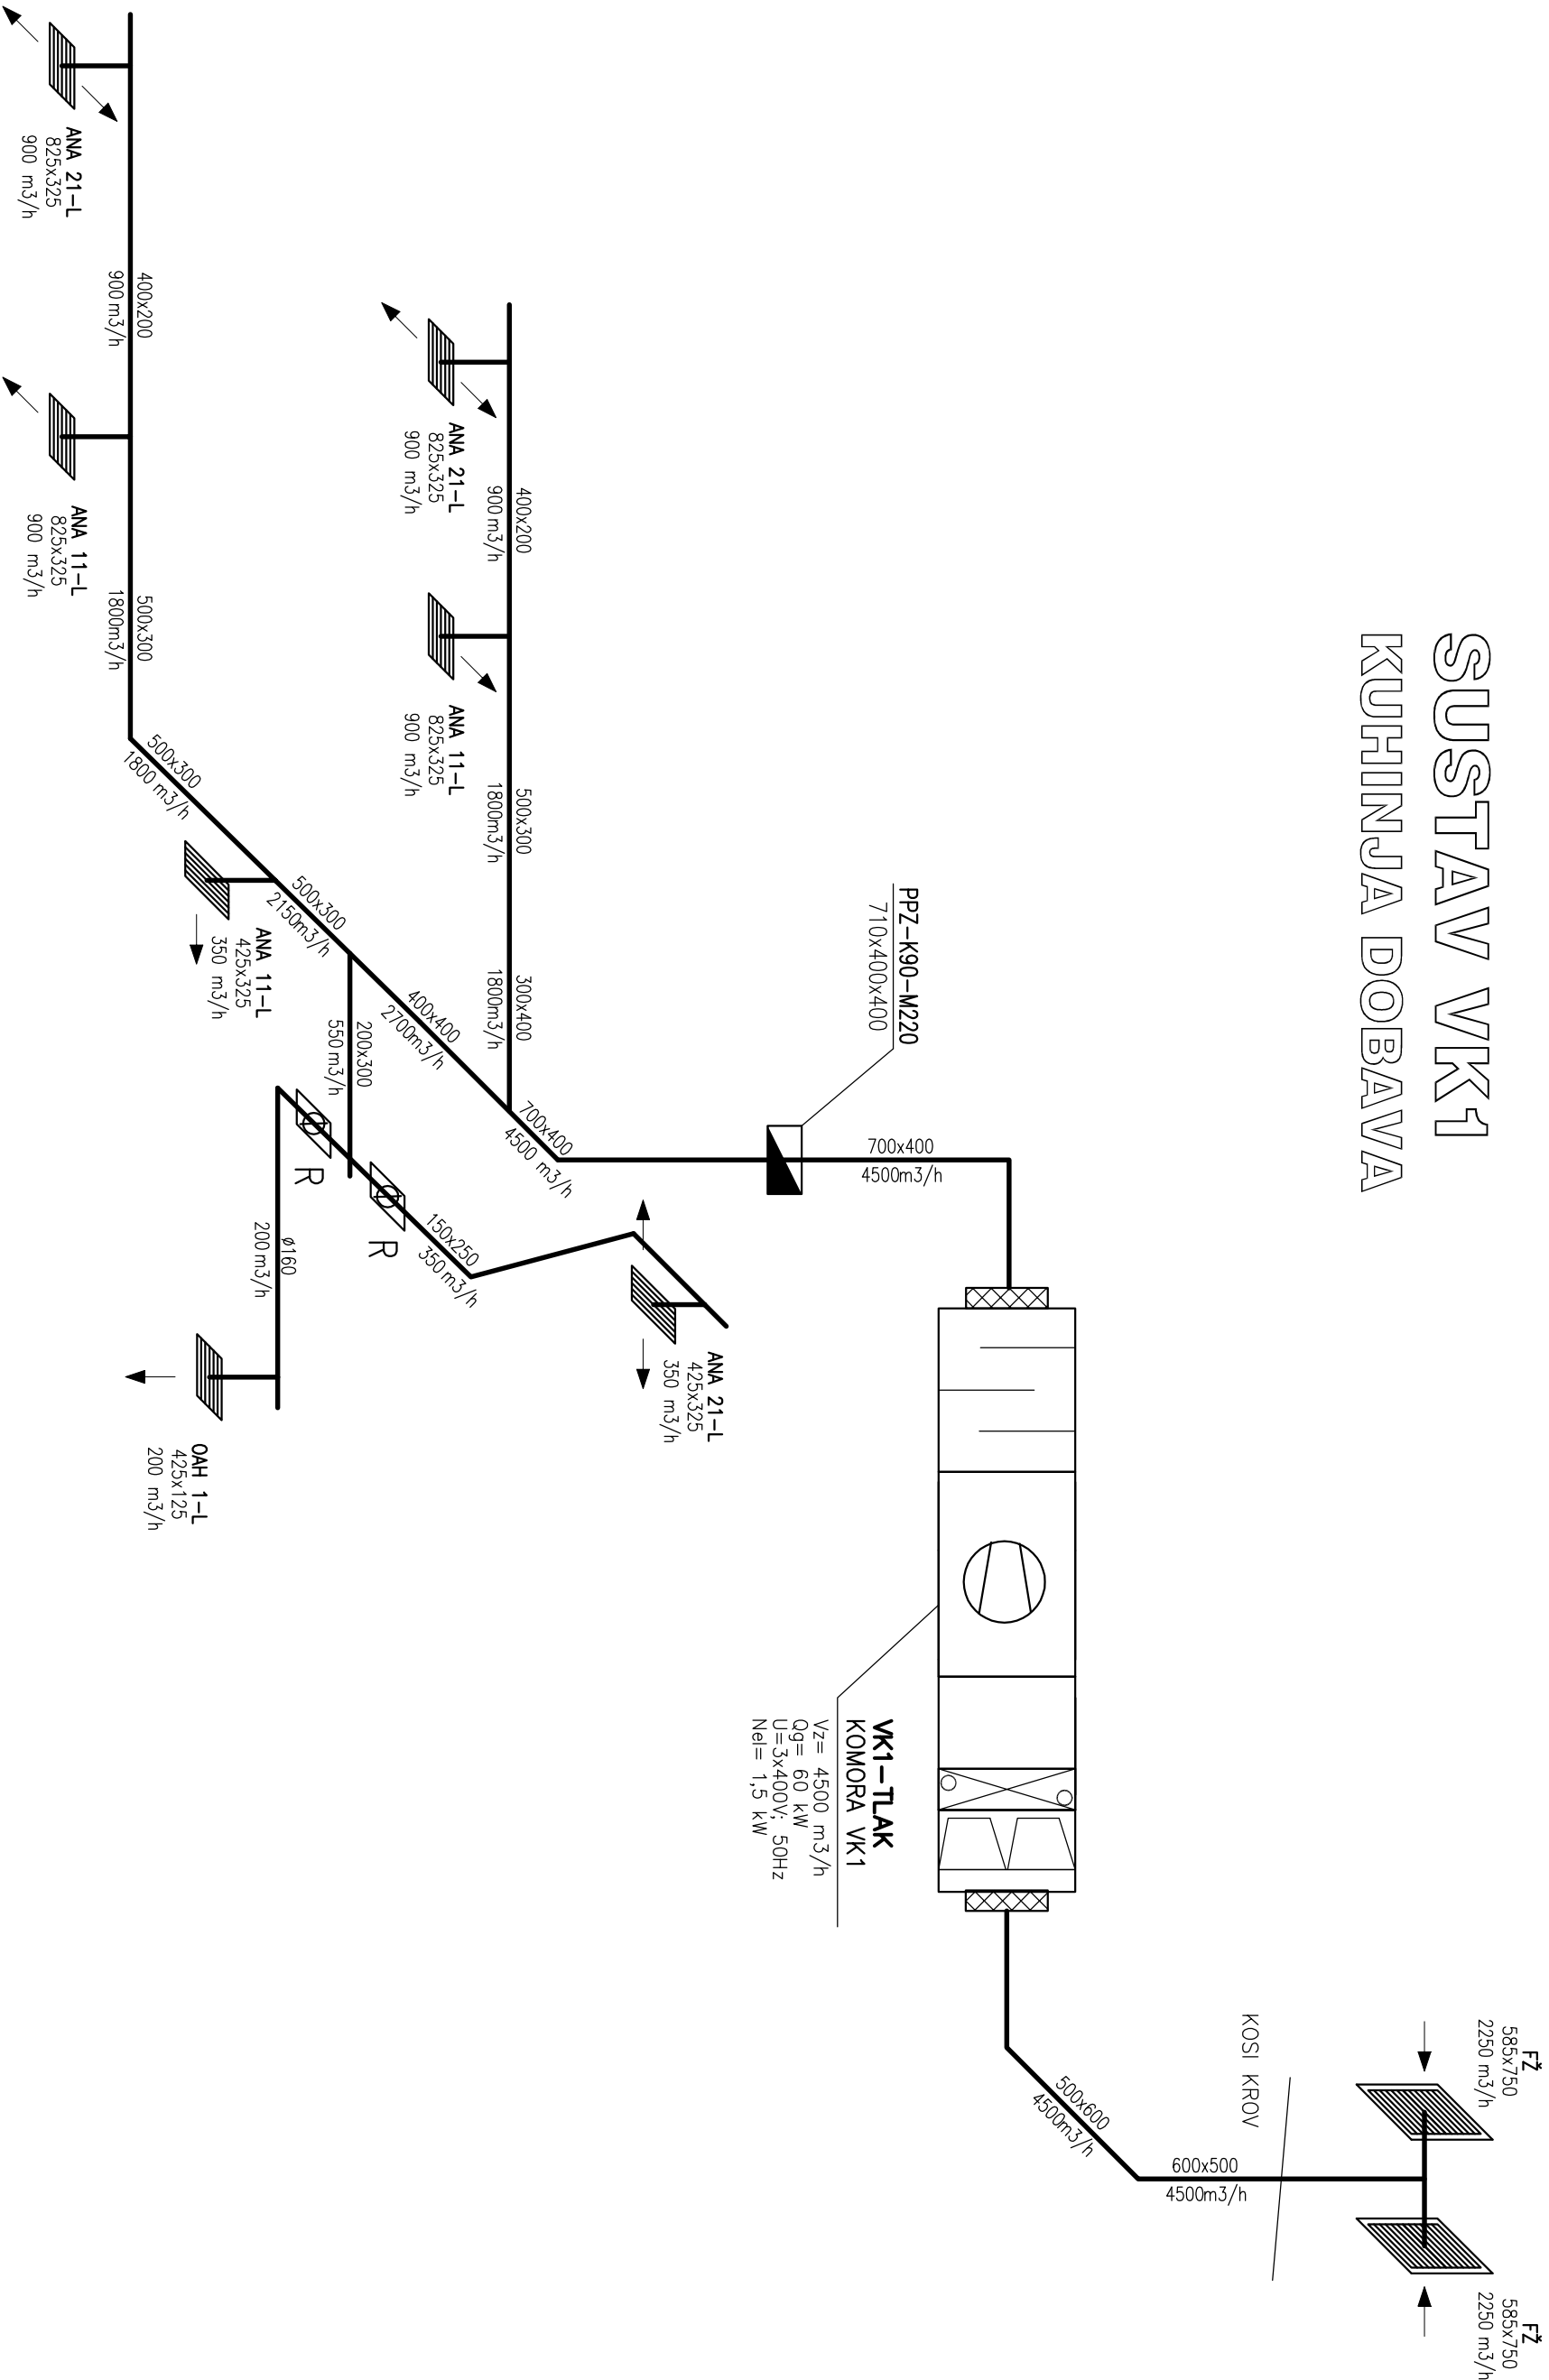

LEGENDA:

- RUKA REGULAJSKA ZAKLOPKA
- PROTUPOŽARNA ZAKLOPKA VARIROTOPROMOSITI
90 min., PRAVOKUTNE ILI OKRUGLE IZVEDE
- ISTRUJNA REŠETKA S JEDNOM
REGULACIJOM KOLUČNE ZRAKA

NAČRTOVALA:	GRAD VUKOVAR		
GRATE VUKA:	Vukovar, dr. Franje Tuđmana 1		
SAOPŠTAJ:	EKO-ETNO KLUB VUKOVAR U ADICI		
VENTILACIJA I KLIMATIZACIJA-SHEMA KANALA SUSTAVA VK1			
GLAVNI PROJEKTANT:	SURADNICI:		
DAVORKA MOSLAVAC, dipl.ing.arh.	IVAN DUJMOVIĆ, dipl.ing.stroj.		
PROJEKTANT:	MLADEN ŽUŽIĆ, dipl.ing.stroj.		
PETAR JOSIPOVSKI, dipl.ing.stroj.			
DIREKTOR:	IZRAĐIO:		
ANTE KREŠIMIR JAGIĆ, dipl.ing.arh.	MLADEN ŽUŽIĆ, dipl.ing.stroj.	IVAN DUJMOVIĆ, dipl.ing.stroj.	
 arhitektonski projektni zavod - inženjering d.d. Gratkova 15 HR - 10000 ZAGREB TEL: (01) 3863 222 FAX: (01) 3863 200 http://www.adz.hr spolnz@spolnz.hr	VRSTA PROJEKTA:	FAZA:	MAPIA:
	STROJARSTVO	IZVEĐENI PROJEKT	MAPIA BR.
	TEHNIČKI DNEVNIK:	DATUM:	MAPIA BR.
	40/2006	lipanj 2007.	S61/1-R-SSHM21
	7-S61-1	MIERLO	