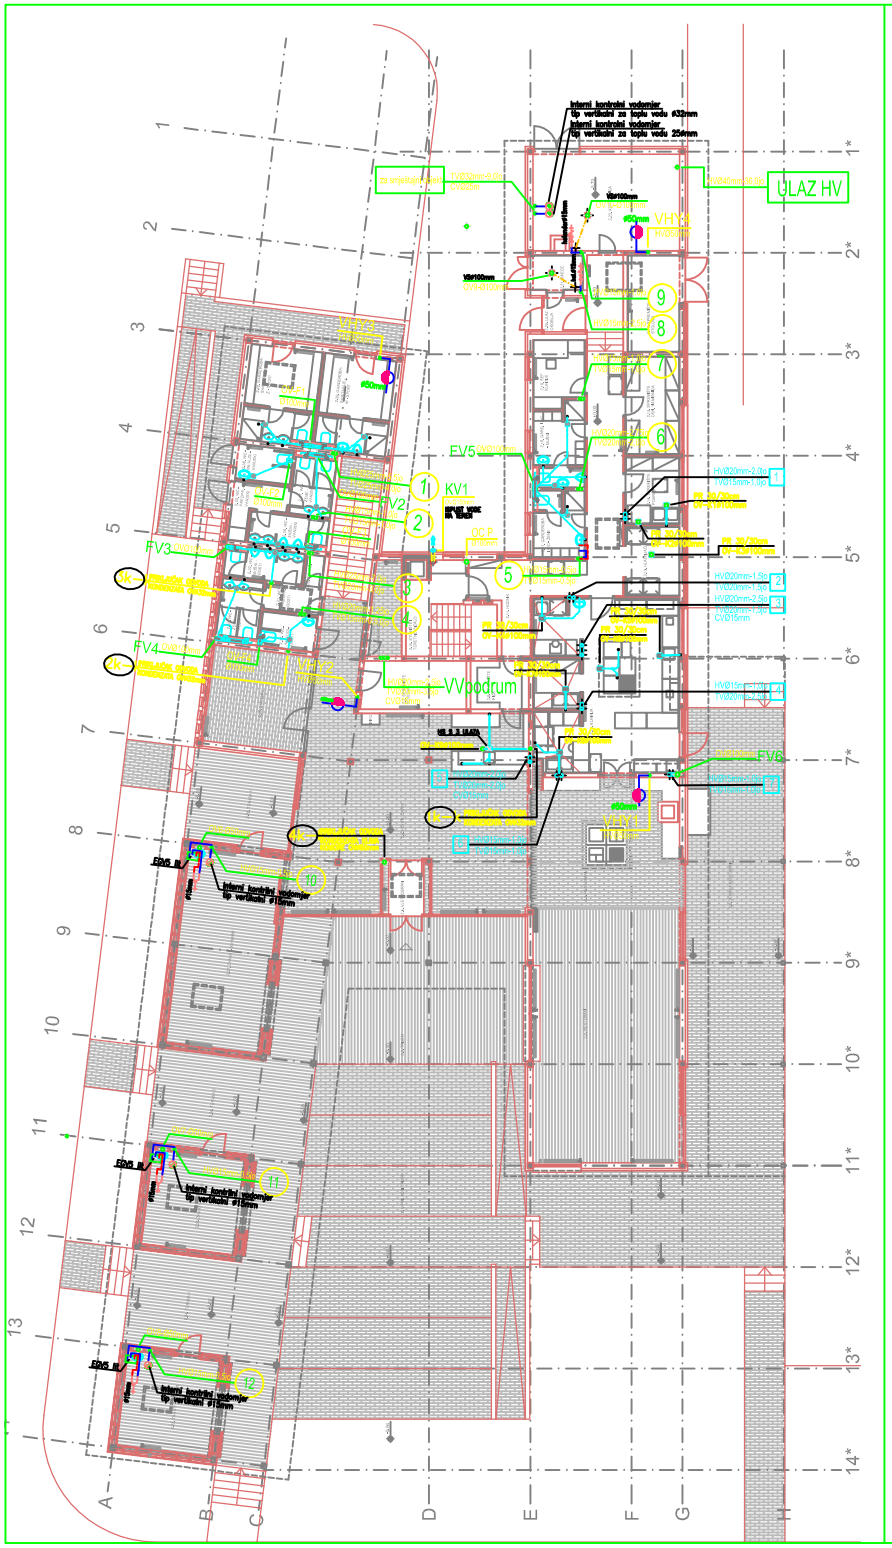

EKO-ETNO KLUB VUKOVAR U ADICI

1. ETAPA - CENTRALNA GRAĐEVINA

TLOCRT PRIZEMLJA - razvod v+k M 1:100

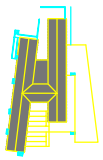

+0.00 = 101.00 m.n.m.

INVESTITOR:	GRAD VUKOVAR Vukovar, dr Franje Tuđmana 1
OBJEKT:	EKO-ETNO KLUB VUKOVAR U ADICI
SADRŽAJ:	TLOCRT PRIZEMLJA - razvod v+k - 1. ETAPA - CENTRALNA GRAĐEVINA
GLAVNI PROJEKTANT:	DAVORKA MOSLAVAC, dipl.ing.arh.
PROJEKTANT:	KRISTINA BLAGUS, dipl.ing.grad.
SURADNIK:	ANTE KREŠIMIR JAGIĆ, dipl.ing.arh.
SURADNIK:	
DATUM:	KRISTINA BLAGUS, dipl.ing.grad.
VRSTA PROJEKTA:	VODOVOD I KANALIZACIJA
FAZA:	IZVEDBENI PROJEKT
BROJ PROJEKTA:	40/2006
DATUM:	travanj 2007.
LIST BR.:	9. -V61
BROJ NACRTA:	40/06-IV61-VTL-04
MJERILO:	1:100

arhitektonski projektni zavod - interijering d.o.o.