



SUSTAV VK3
VINSKI PODRUM I
HLADNA KUHINJA

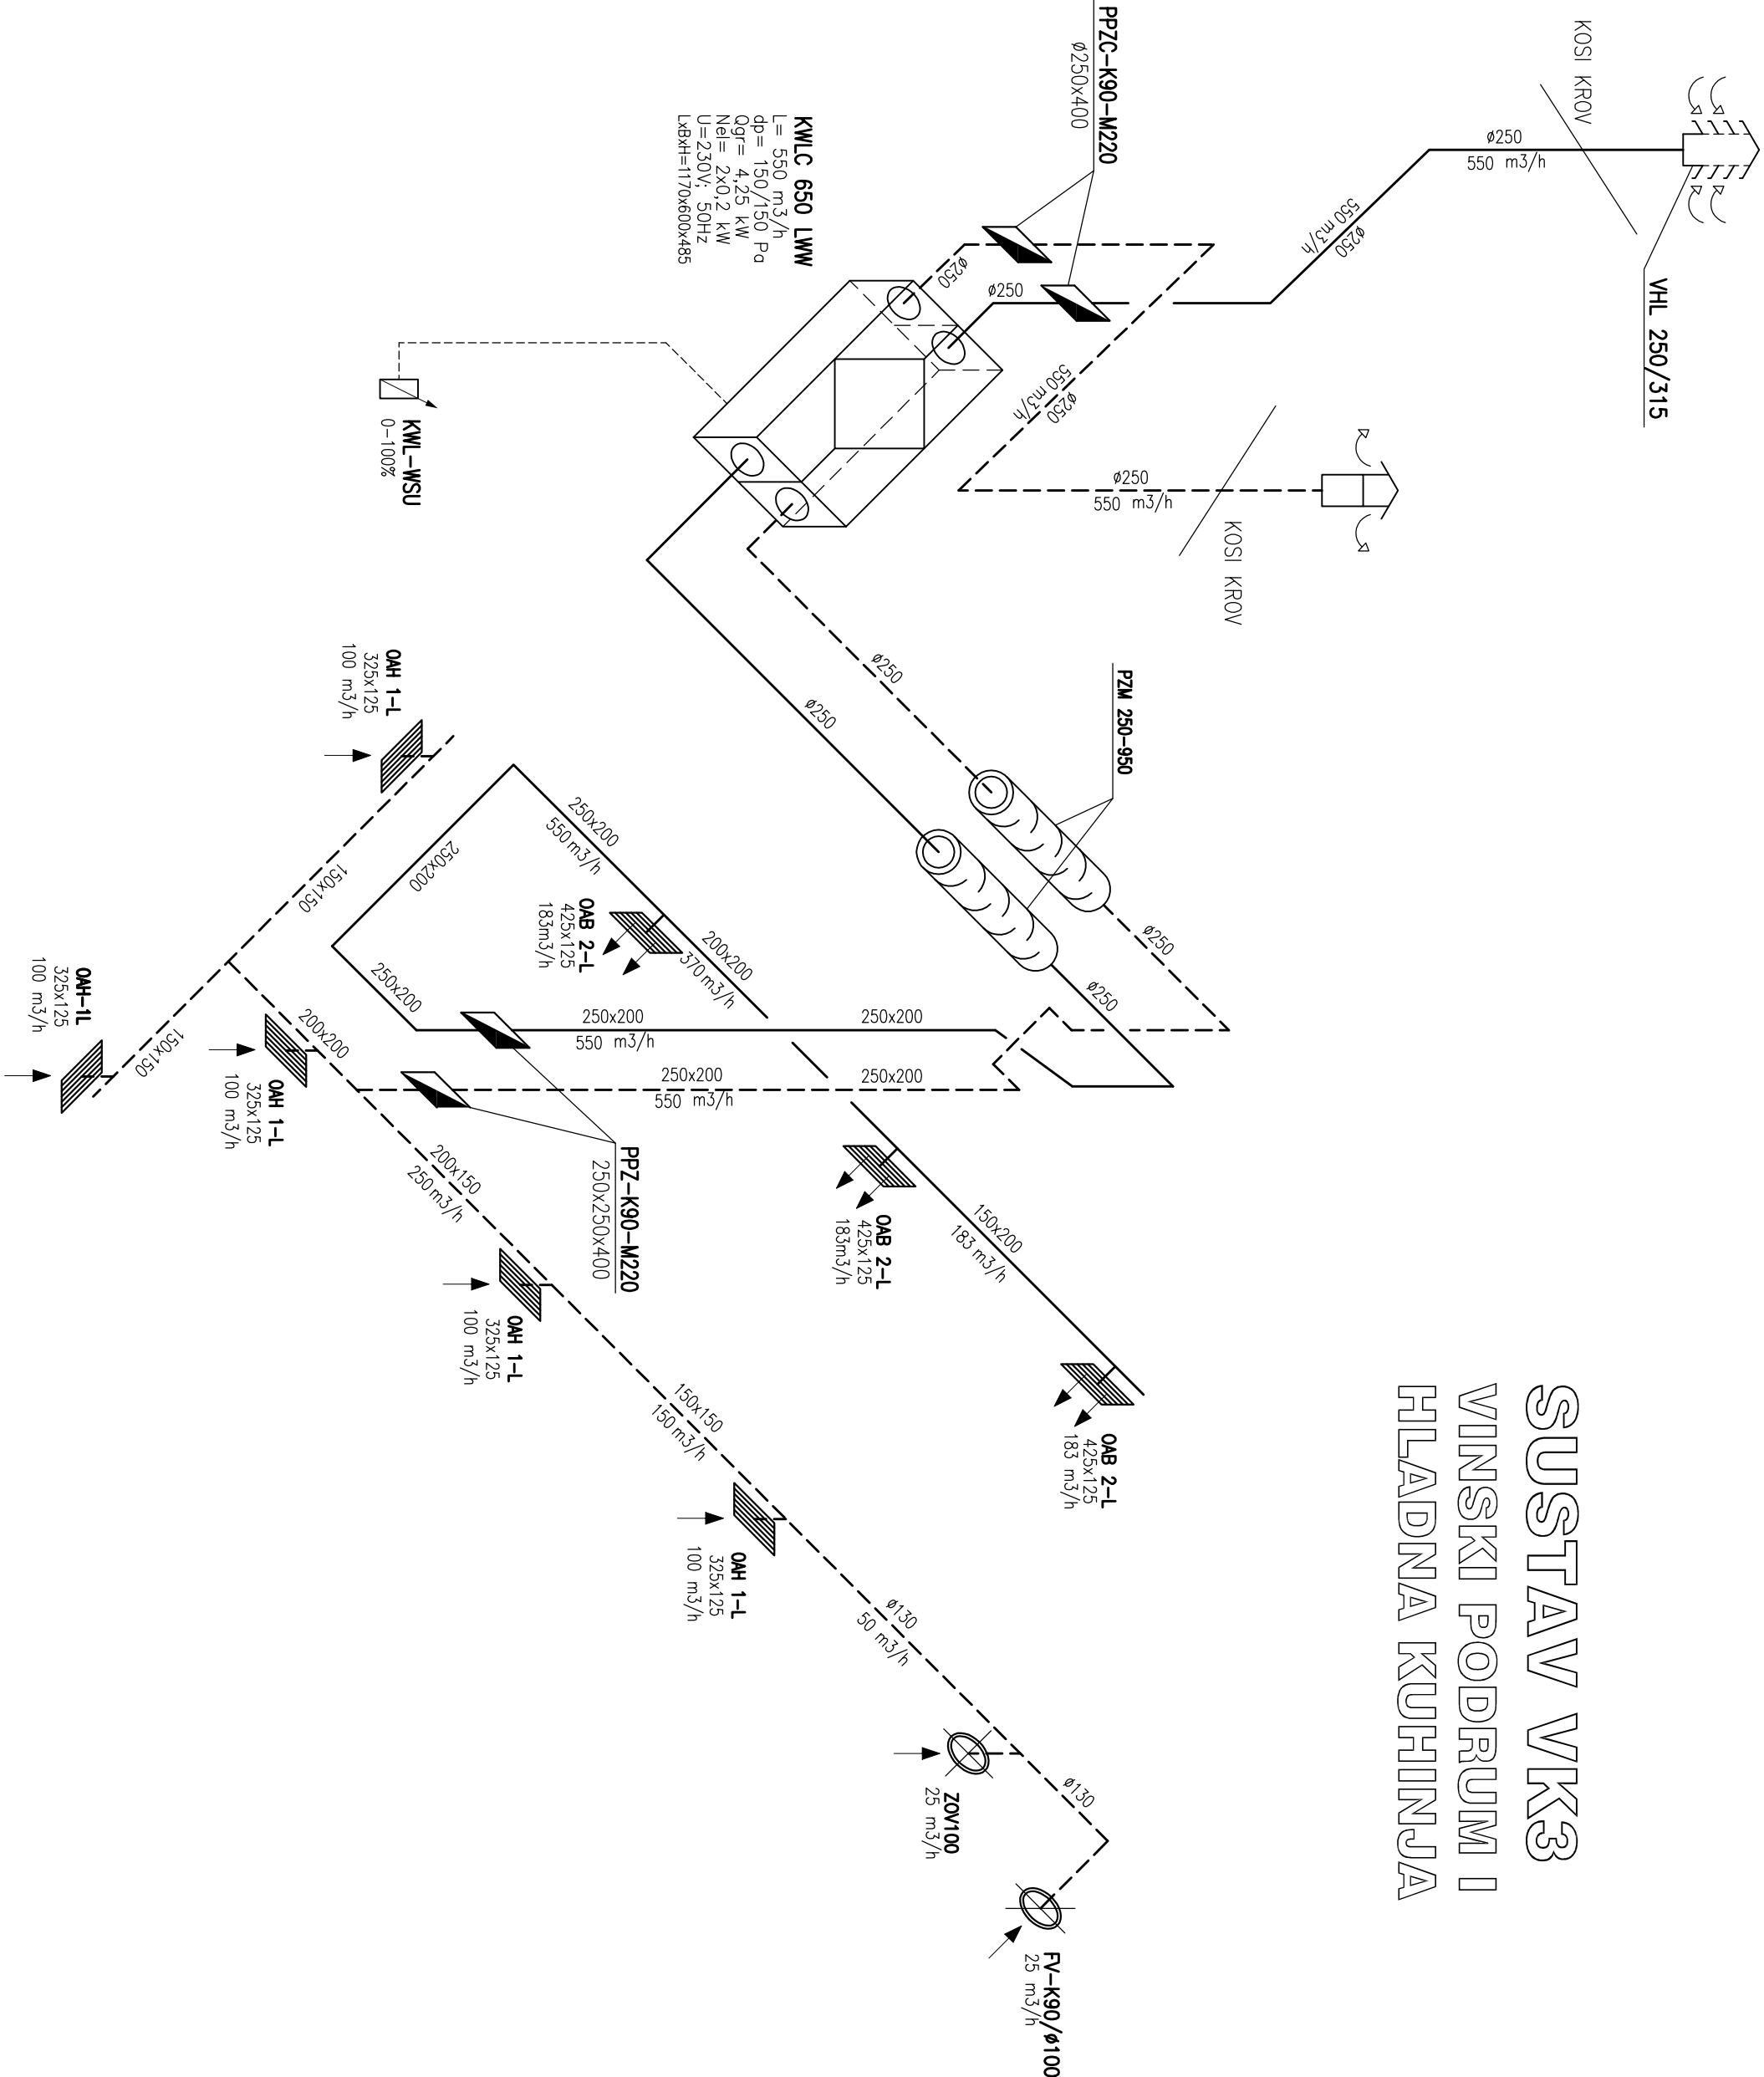

LEGENDA:

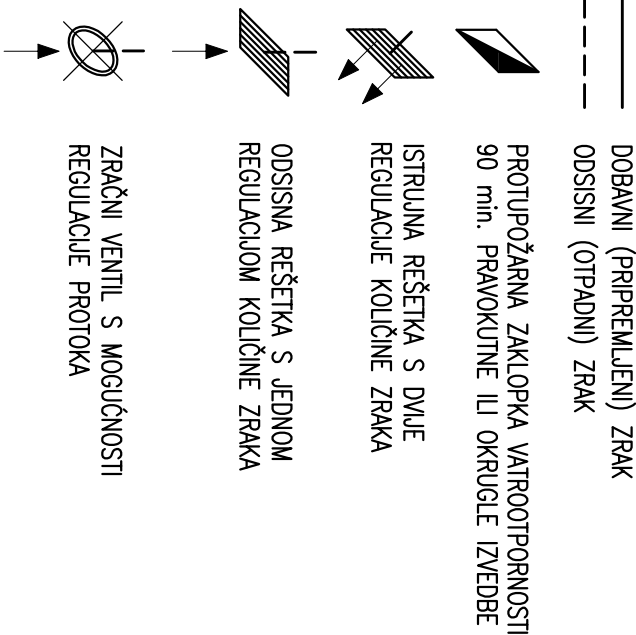

±0.00 = 101,00 m.n.m.

NABOJITELJ GRAD VUKOVAR Vukovar, dr. Franje Tuđmana 1		SARADNICI IVAN DUJMOVIĆ, dipl. ing. stroj. IGOR GAŠPARIĆ, dipl. ing. stroj.	
GRAĐEVINA EKO-ETNO KLUB VUKOVAR U ADICI		IZRAĐIO IGOR GAŠPARIĆ, dipl. ing. stroj. IVAN DUJMOVIĆ, dipl. ing. stroj.	
SADRŽAJI VENTILACIJA I KLIMATIZACIJA - SHEMA KANALA SUSTAVA VK3		FAZA IZVEDBENI PROJEKT	
GLAVNI PROJEKTANT: DAVORKA MOSLAVAC, dipl.ing.arh.		STROJARSTVO	
PROJEKTANT: PETAR JOSIPOVSKI, dipl.ing.stroj.		TEHNIČKI DNEVNIK	
DIREKTOR: ANTE KREŠIMIR JAGIĆ, dipl.ing.arh.		FAZA	
arhitektonski projekt zavod - inženjering d.d.		40/2006	
Gradovna 15 HR - 10000 ZAGREB TEL: (01) 3863 222 FAX: (01) 3863 200 apozna@architectural.hr		lipanj 2007.	
MAPA		MATERIJAL	
7-S61/1		S61/1-R-SSH23	