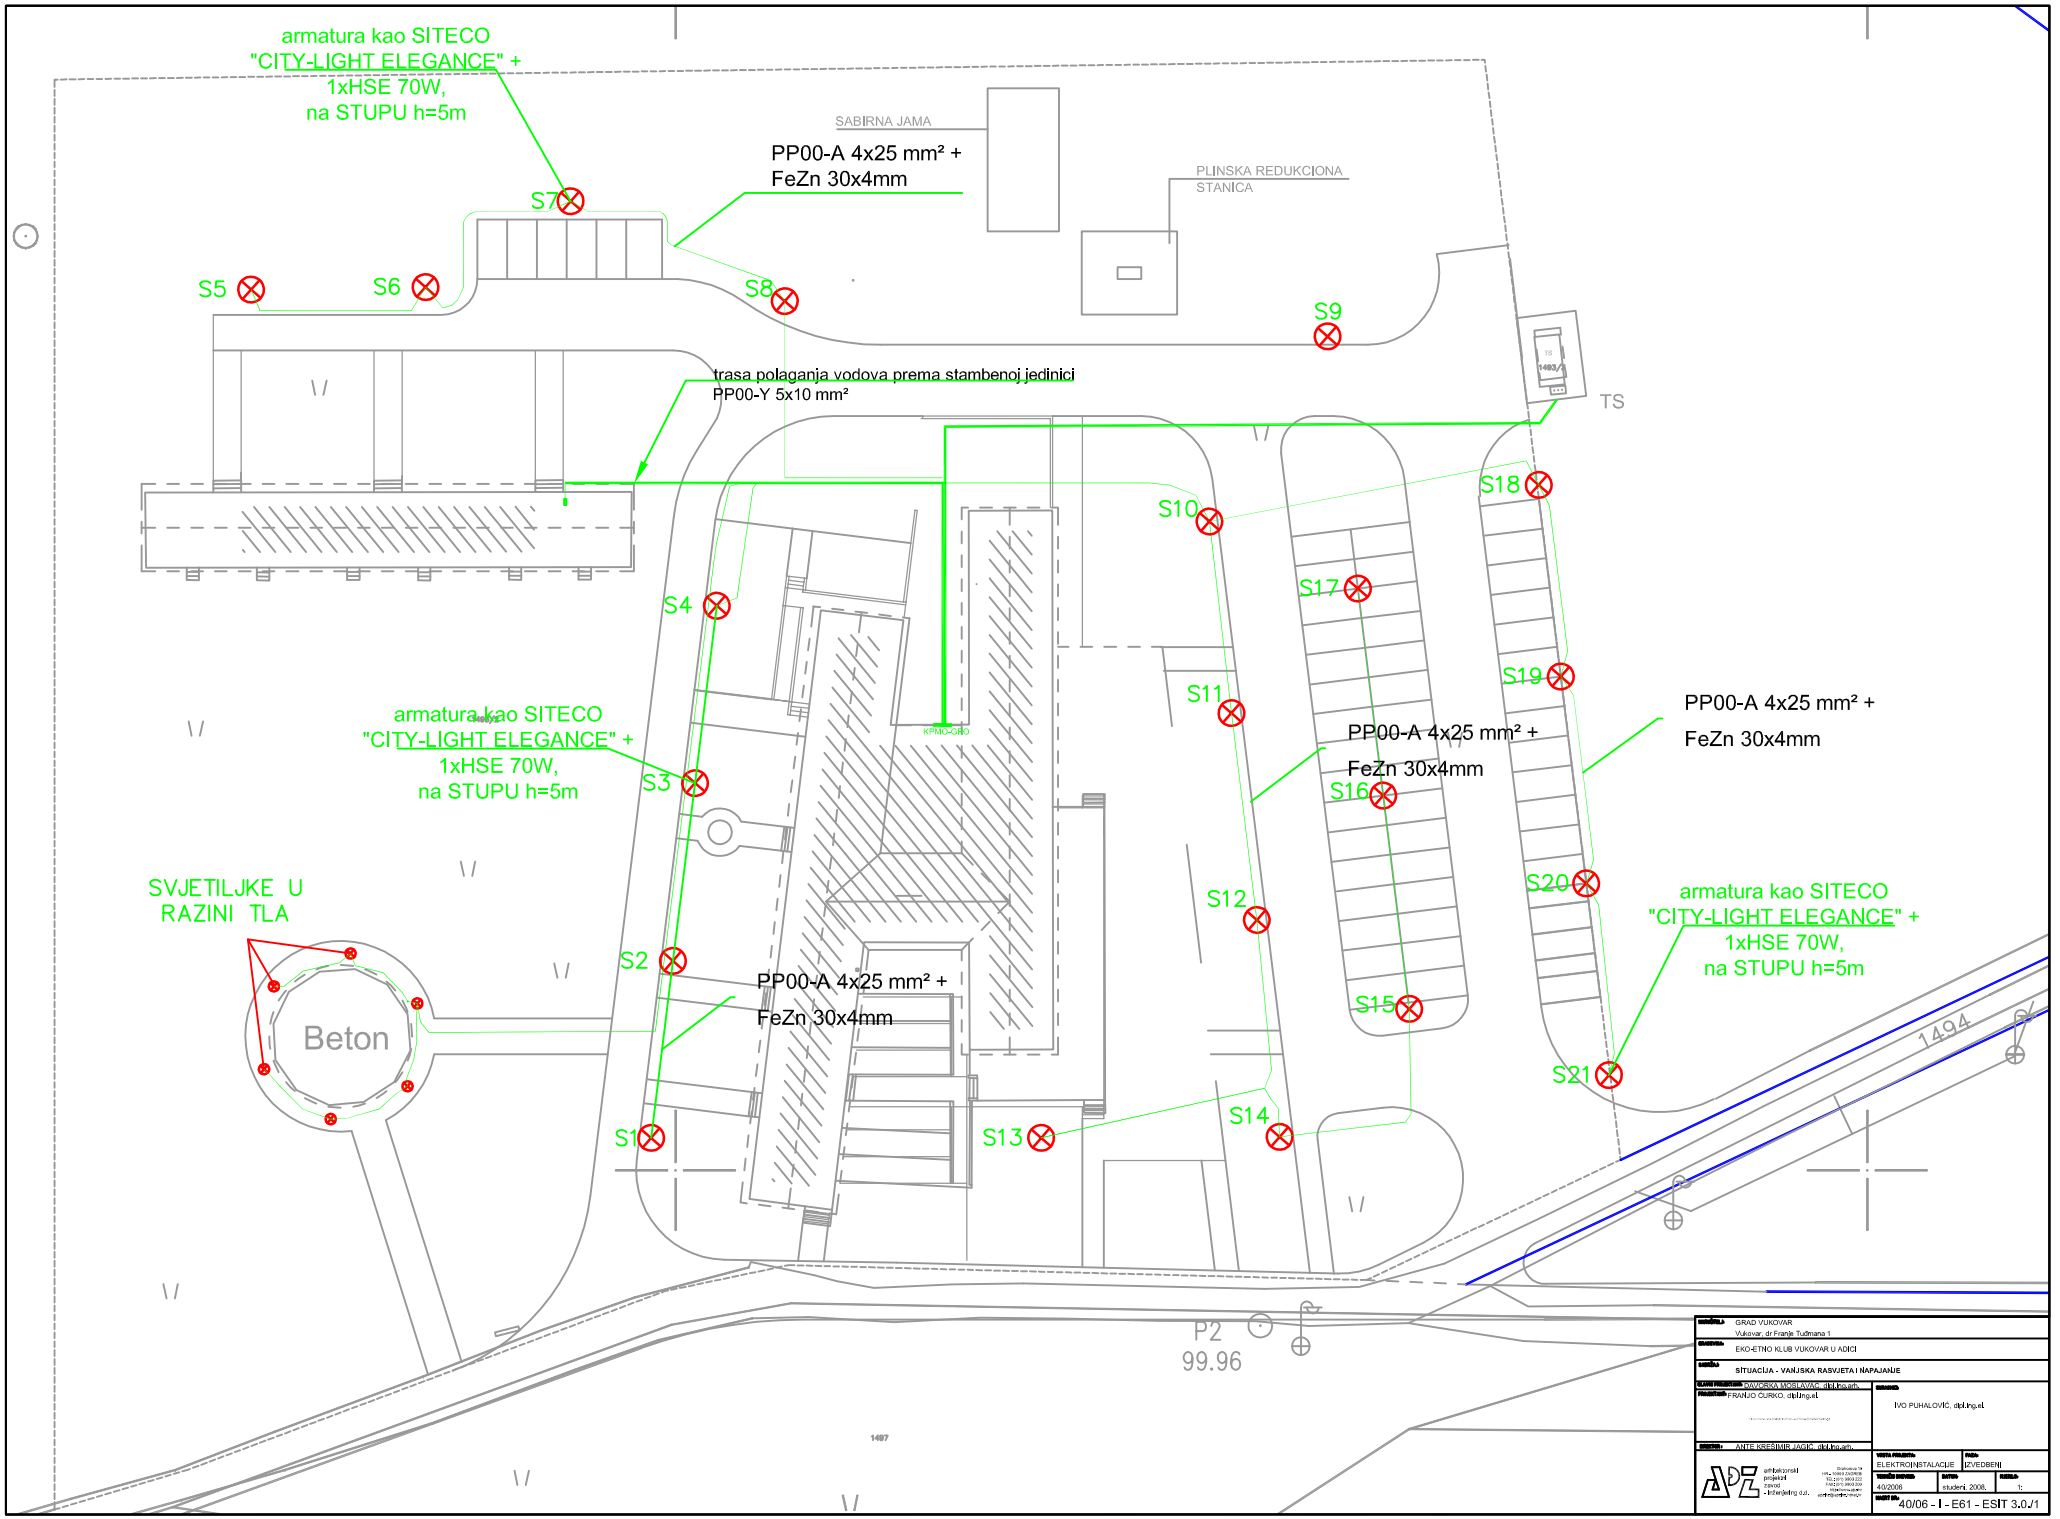
armatura kao SITECO "CITY-LIGHT ELEGANCE" + 1xHSE 70W, na STUPU h=5m
SABIRNA JAMA
PP00-A 4x25 mm² + FeZn 30x4mm
PLINSKA REDUKCIONA STANICA
S7
S5
S6
S8
S9
TS
trasa polaganja vodova prema stambenoj jedinici PP00-Y 5x10 mm²
S10
S18
S4
S17
S11
S19
PP00-A 4x25 mm² + FeZn 30x4mm
armatura kao SITECO "CITY-LIGHT ELEGANCE" + 1xHSE 70W, na STUPU h=5m
S3
S16
S12
S20
SVJETILJKE U RAZINI TLA
Beton
S2
PP00-A 4x25 mm² + FeZn 30x4mm
S15
armatura kao SITECO "CITY-LIGHT ELEGANCE" + 1xHSE 70W, na STUPU h=5m
S21
S1
S13
S14
1494
P2
99.96
GRAD VUKOVAR
Vukovar, dr Franje Tuđmana 1
EKO-ETNO KLUB VUKOVAR U ADICI
SITUACIJA - VANJSKA RASVJETA I NAPAJANJE
FRANJO ĆURKO, dipl.ing.el
IVO PUHALOVIĆ, dipl.ing.el
ELEKTROINSTALACIJE
IZVEDBENI
studeni, 2008.
40/2006
40/06 - I - E61 - ESIT 3.0/1