

Na temelju članka 47.stavka 3.točke 30. Statuta Grada Vukovara ("Službeni vjesnik" Grada Vukovara br. 4/09), Gradonačelnik Grada Vukovara donosi

## ZAKLJUČAK

Utvrdjuje se prijedlog Mišljenja o Nacrtu konačnog prijedloga Izmjena i dopuna Prostornog plana Vukovarsko-srijemske županije te se isti dostavlja Gradskom vijeću na razmatranje i usvajanje.

REPUBLIKA HRVATSKA  
VUKOVARSKO-SRIJEMSKA ŽUPANIJA  
GRAD VUKOVAR  
GRADONAČELNIK

KLASA: 350-02/10-01/05  
URBROJ: 2196/01-02-10-7

Vukovar, 22.studenoga 2010.godine



Na temelju članka 95. stavak 3. Zakona o prostornom uređenju i gradnji ("Narodne novine" br. 76/07 i 38/09) i članka 32. stavak 1. točka 28. Statuta Grada Vukovara ("Službeni vjesnik" Grada Vukovara br. 4/09), Gradsko vijeće Grada Vukovara, na \_\_\_\_\_sjednici održanoj dana \_\_\_\_\_2010. godine, donosi

## MIŠLJENJE

### I.

Prihvaća se Konačni prijedlog Izmjena i dopuna Prostornog plana Vukovarsko-srijemske županije i daje se pozitivno mišljenje na isti.

### II.

Pozitivno mišljenje iz točke I. ovog Mišljenja dano je na temelju Nacrta konačnog prijedloga Prostornog plana Vukovarsko-srijemske županije i Izvješća o javnoj raspravi.

### III.

Ovo Mišljenje prosljeđuje se Skupštini Vukovarsko-srijemske županije na razmatranje i usvajanje.

REPUBLIKA HRVATSKA  
VUKOVARSKO-SRIJEMSKA ŽUPANIJA  
GRAD VUKOVAR  
GRADSKO VIJEĆE

KLASA: 350-02/10-01/05  
URBROJ: 2196/01-01-10-8

Vukovar, \_\_prosinca 2010.godine

Predsjednica Gradskog vijeća:

Zdenka Buljan, dipl.politolog



REPUBLIKA HRVATSKA  
VUKOVARSKO-SRIJEMSKA ŽUPANIJA



GRAD VUKOVAR

*Upravni odjel za uređenje grada,  
upravljanje gradskom imovinom,  
komunalno gospodarstvo i zaštitu okoliša*

KLASA: 350-02/010-01/05

URBROJ: 2196/01-2-6-ŽP

Vukovar, 22. studeni 2010.g.

GRADONAČELNIK

- ovdje

**PREDMET: Izmjene i dopune Prostornog plana Vukovarsko-srijemske županije**  
**- prijedlog za prihvaćanje Nacrta konačnog prijedloga plana**

Važeći Prostorni plan Vukovarsko-srijemske županije donesen je i objavljen u Službenom vjesniku Vukovarsko-srijemske županije broj 7/02., 8/07. i 9/07.

Vukovarsko-srijemska županija donijela je dana 19. veljače 2009. godine Odluku o izradi Izmjena i dopuna Prostornog plana Vukovarsko-srijemske županije ("Službeni vjesnik VSŽ" broj 3/09) **u segment elektroničke komunikacijske infrastrukture u svrhu planiranja i osiguravanja nužnih preduvjeta za izgradnju elektroničke komunikacijske infrastrukture, odnosno samostojećih antenskih stupova sukladno Zakonu o elektroničkim komunikacijama ("NN" broj 73/08).**

Izmjene i dopune PPVSŽ obuhvaćaju sljedeće:

- U Odredbama za provođenje PPVSŽ određeni su novi uvjeti za gradnju elektroničkih komunikacija

- U Kartografskom prikazu u MJ 1:100.000 "2B. Infrastrukturni sustavi – Pošta i telekomunikacije" određena su područja-zone za smještaj samostojećih antenskih stupova u radijusu od 1000-2000 metara unutar kojih je moguće locirati samo jedan stup.

U kartografskom dijelu PPVSŽ, postojeći kartografski prikaz „2B. Infrastrukturni sustavi – Pošta i telekomunikacije“ u cijelosti se zamjenjuje ovim novim kartografskim prikazom.

Budući da se radi samo o usklađenju Prostornog plana VSŽ sa zakonskim odredbama Zakonu o elektroničkim komunikacijama ("NN" broj 73/08), **ovaj Upravni odjel predlaže Gradonačelniku da prihvati predloženi Nacrt konačnog prijedloga plana Izmjena i dopuna Prostornog plana Vukovarsko-srijemske županije, te ga proslijedi Gradskom vijeću na razmatranje i usvajanje.**

**S poštovanjem**

**Privremena Pročelnica:  
Lidija Kiš, dipl. iur.**



- Prilog: 1. Zahtjev za mišljenje Županijskog zavoda za prostorno uređenje;  
2. Prijedlog Izmjena i dopuna Provedbenih odredbi;  
3. Izvod iz kartografskog prikaza 2B. Infrastrukturni sustavi – Pošta i elektroničke komunikacije;  
4. Izvješće s javne rasprave.



REPUBLIKA HRVATSKA



VUKOVARSKO-SRIJEMSKA ŽUPANIJA  
Županijski zavod za prostorno uređenje

2

11. 11. 2010. / 12566  
*[Signature]*

Klasa: 350-02/08-01/848  
Ur.broj: 2196/1-10-10-18  
Vinkovci, 9. studenog 2010.g.

REPUBLIKA HRVATSKA  
VUKOVARSKO-SRIJEMSKA ŽUPANIJA  
GRAD VUKOVAR

|                         |                 |       |             |
|-------------------------|-----------------|-------|-------------|
| Primljeno:              | 11. 11. 2010.   |       |             |
| Klasifikacijska oznaka: | 350-02/10-01/05 |       | Org. jed. 2 |
| Uredžbeni broj:         | 2196/1-10-1.    | Pril. | Vrij.       |

OPĆINAMA I GRADOVIMA  
- SVIMA-

Predmet : **Nacrt konačnog prijedloga Izmjena i dopuna  
Prostornog plana Vukovarsko-srijemske županije**  
- mišljenje - traži se

Temeljem članka 95. stavak 2. i 3. Zakona o prostornom uređenju i gradnji ("NN" 76/07 i 38/09) dostavljamo vam Nacrt konačnog prijedloga Izmjena i dopuna Prostornog plana Vukovarsko-srijemske županije, Izvješće o javnoj raspravi i mišljenja nadležnih tijela iz čl. 94. Zakona, radi davanja mišljenja o Nacrtu konačnog prijedloga Izmjena i dopuna Prostornog plana Vukovarsko-srijemske županije.

Rok za dostavu mišljenja je šezdeset dana od dana dostave propisane dokumentacije Nacrta konačnog prijedloga Izmjena i dopuna Prostornog plana Vukovarsko-srijemske županije i Izvješća o javnoj raspravi. Ako se mišljenje ne dostavi u propisanom roku, smatrat će se da nema primjedbi na predloženi Nacrt konačnog prijedloga Izmjena i dopuna Prostornog plana Vukovarsko-srijemske županije.

S poštovanjem!

Ravnateljica:

Vesna Premuš-Štajcer, dipl.ing.arh.

Privitak: u digitalnom obliku (CD-e)

- Nacrt konačnog prijedloga Izmjena i dopuna Prostornog plana Vukovarsko-srijemske županije
- Izvješće o javnoj raspravi
- mišljenja nadležnih tijela iz čl. 94. Zakona



## I. TEKSTUALNI DIO PLANA

### ODREDBE ZA PROVOĐENJE

#### Članak 4.

- Iza točke (2.3.) dodaje se točka (2.4.) koja glasi:

"(2.4.) Osobito vrijedno i vrijedno obradivo tlo ne može se koristiti u nepoljoprivredne svrhe, osim kad nema niže vrijednog poljoprivrednog zemljišta, kada je utvrđen interes za izgradnju objekata koji se prema posebnim propisima grade izvan građevinskog područja, te pri gradnji gospodarskih građevina namijenjenih isključivo za poljoprivrednu djelatnost i preradu poljoprivrednih proizvoda, temeljem Zakona o poljoprivrednom zemljištu („NN“ br.152/08 i 21/10).

Sve površine poljoprivrednog zemljišta u vlasništvu države, koje prostornim planovima uređenja općina ili gradova mijenjaju namjenu, moraju biti usklađene sa Programom raspolaganja poljoprivrednim zemljištem u vlasništvu RH tj. kategorijom raspolaganja pod ostale namjene, maksimalno do 5% ukupne površine poljoprivrednog zemljišta u vlasništvu države"

#### Članak 5.

- Točka (8.9.) zamjenjuje se novom koja glasi:

"Elektronička komunikacijska mreža od važnosti za Županiju obuhvaća postojeće komutacijske čvorove u Vinkovcima, Vukovaru i Županji, mjesne centrale (UPS) te postojeće i planirane magistralne i mjesne telekomunikacijske vodove i osnovne postaje sa samostojećim antenskim stupovima".

#### Članak 6.

- Točka (30.1.) zamjenjuje se novom koja glasi:

"Razvoj elektroničke komunikacijske mreže obuhvaća građenje elektroničke komunikacijske infrastrukture i povezane opreme neophodne za pružanje elektroničkih komunikacijskih usluga.

Elektronička komunikacijska infrastruktura i povezana oprema može se graditi unutar i izvan građevinskih područja, osim na području grada Vinkovaca gdje je izgradnja samostojećih antenskih stupova moguća samo izvan građevinskih područja.

Pri izgradnji elektroničkih komunikacijskih vodova izvan građevinskih područja potrebno je koristiti postojeće infrastrukturne koridore radi objedinjavanja istih u cilju zaštite i očuvanja prostora i sprječavanja neopravdanog zauzimanja novih površina.

Pri izgradnji elektroničkih komunikacijskih vodova unutar građevinskih područja iste graditi u javnim površinama.

Elektronička komunikacijska infrastruktura i povezana oprema prema načinu postavljanja dijeli se na elektroničku komunikacijsku infrastrukturu i povezanu opremu na postojećim građevinama (antenski prihvat) i elektroničku komunikacijsku infrastrukturu i povezanu opremu sa samostojećim antenskim stupovima.

Samostojeći antenski stupovi za postavljanje elektroničke komunikacijske infrastrukture i povezane opreme po konstrukciji izvode se kao rešetkasti antenski stupovi i štapni stupovi.

Raspored samostojećih antenskih stupova prikazan je na kartografskom prikazu broj 2.B. Pošta i elektroničke komunikacije na sljedeći način:

- postojeći samostojeći antenski stupovi, simbolom na lokaciji prema stvarnim koordinatama istog,
- područjem za smještaj samostojećeg antenskog stupa s radijusima od 1000, 1250, 1500 i 2000m.

Unutar područja za smještaj samostojećeg antenskog stupa uvjetuje se gradnja samostojećeg antenskog stupa takvih karakteristika da može prihvatiti više operatora, a prema projektu koji je potvrđen rješenjem Ministarstva zaštite okoliša, prostornog uređenja i graditeljstva.

Iznimno od prethodnog stavka ove točke, unutar granica građevinskog područja naselja gradskog karaktera i u izdvojenim građevinskim područjima ugostiteljsko-turističke odnosno športsko-rekreacijske namjene, nije dozvoljena izgradnja rešetkastih antenskih stupova već samo štapnih stupova visine do 30m.

Ukoliko je unutar područja za smještaj samostojećeg antenskog stupa već izgrađen samostojeći antenski stup/stupovi, tada je moguća izgradnja još samo jednog dodatnog zajedničkog stupa za ostale operatore/operatora. Isti se na području grada Vinkovaca mogu graditi samo izvan granica građevinskog područja.

Nije dozvoljeno postavljanje samostojećih antenskih stupova unutar zaštitnog pojasa državnih cesta kao ni unutar koridora planiranih državnih cesta odnosno željeznica.

Dopušteno je postavljanje elektroničke komunikacijske infrastrukture i povezane opreme na postojećim građevinama u suglasju s ishođenim posebnim uvjetima pravnih osoba s javnim ovlastima po posebnim propisima, a sve u skladu i s dokumentima prostornog uređenja predmetne jedinice lokalne samouprave.

Ukoliko je u PPUO/G utvrđena GSM tehnologija javnih pokretnih telekomunikacija ona podrazumijeva i sve ostale sustave sljedećih generacija tj. novih tehnologija.

U koridorima planiranih trasa dalekovoda naponskog nivoa 110 kV i više ne mogu se graditi samostojeći antenski stupovi mobilnih telekomunikacijskih mreža.

Izgradnja elektroničke komunikacijske infrastrukture u zoni aerodroma dopuštena je samo ako se aeronautičkom studijom dokaže da ista ne probija zaštitne ravnine aerodroma, a sve u skladu s ICAO dokumentom Annex 14, Aerodromes.

Prilikom određivanja lokacija i izgradnje građevina elektroničke komunikacijske infrastrukture, potrebno je poštivati posebne uvjete od interesa obrane vezano za zone posebne namjene i zaštićene i sigurnosne zone vojnih objekata koji su definirani Prostornim planom Vukovarsko-srijemske županije, odnosno prostornim planovima uređenja gradova i općina.

U postupcima ishođenja dozvola za gradnju objekata elektroničkih pokretnih komunikacija potrebno je ishoditi posebne uvjete i suglasnost MORH-a.

Nisu dopušteni zahvati postavljanja samostojećih antenskih stupova na područjima arheoloških zona i lokaliteta, te u zaštićenim povijesnim cjelinama grada Vukovara, Vinkovaca i Iloka. Za zahvate na ostalim arheološkim područjima i lokalitetima upisanim u Registar ili zaštićenim na osnovi prostornog plana nužna su prethodna

arheološka istraživanja, napose ako su neophodna za određivanje uvjeta zaštite kulturnoga dobra. Usto, na potencijalnim arheološkim područjima obavezan je arheološki nadzor, te neophodna zaštitna iskopavanja.

Samostojeće antenske stupove na postojećim lokacijama, osobito one postavljene bez prethodnoga odobrenja, koji izravno fizički ili vizualno degradiraju kulturno dobro, odnosno kulturno-povijesne vrijednosti prostora, potrebno je dislocirati ili rekonstruirati, ako je to moguće, prema uvjetima nadležnoga konzervatorskog odjela.

Postavljanje novih samostojećih antenskih stupova na području kulturnoga dobra eventualno će biti moguće ukoliko ne zadire u povijesnu strukturu toga dobra i ukoliko vizualno ne narušava kulturno dobro.

Ako se prilikom građevinskih radova u vezi s postavljanjem novoga samostojećeg antenskog stupa naiđe na arheološki nalaz treba postupiti prema čl. 45. važećeg Zakona o zaštiti i očuvanju kulturnih dobara.

Potrebno je izbjegavati lociranje samostojećih antenskih stupova u dometu glavnih točaka promatranja (vidikovci, odmorišta, prilazni putovi) kulturno-povijesnih vrijednosti, posebno u dometu kulturno-povijesnih prostornih dominant.


U područjima gdje napajanje radijske opreme kablovima ili zračnim vodovima može znatno destruirati povijesnu strukturu kulturnoga dobra ili njegovu vizuru moguća je primjena alternativnoga izvora energije (solarnog, vjetro-solarnog i sl.) u dogovoru s nadležnim konzervatorskim odjelom.


Za pristup samostojećim antenskim stupovima u najvećoj mogućoj mjeri koristiti i održavati trase povijesnih kolnih putova i pješačkih staza.

Prilikom određivanja lokacija i izgradnje građevina elektroničke komunikacijske infrastrukture, potrebno je pridržavati se sljedećih mjera zaštite prirode:

- izbjegavati smještaj i planiranje samostojećih antenskih stupova na područjima zaštićenim temeljem Zakona o zaštiti prirode, a posebice na područjima zaštićenim u kategoriji (nacionalni park, strogi rezervat), posebni rezervat te ostalim kategorijama ukoliko zaštićeno područje obuhvaća malu površinu,
- ukoliko je zbog postizanja osnovne pokrivenosti nemoguće izbjeći planiranje i izgradnju samostojećih antenskih stupova na zaštićenom području isti se trebaju planirati rubno odnosno ne smiju se planirati na istaknutim i krajobrazno vrijednim lokacijama i vrhovima uzvisina,
- na prostoru velikih zaštićenih područja planirati minimalni broj stupova koji omogućava pokrivenost,
- pristupni put do samostojećeg antenskog stupa ne smije se asfaltirati,
- tipski objekt za smještaj opreme projektirati na način da se koriste materijali i boje prilagođene prostornim obilježjima okolnog prostora i tradicionalnoj arhitekturi (žbukana pročelja, dvostrešni kosi krov prekriven crijepom i dr.),
- na novoj lokaciji samostojeći antenski stup treba biti takovih karakteristika da može prihvatiti više operatera,
- ukoliko je na planiranoj lokaciji već izgrađen samostojeći antenski stup koji ne može prihvatiti druge operatere novi stup se ne može graditi na udaljenosti manjoj od 1000-3000 m ovisno o uvjetima prostora,

- za planirane samostojeće antenske stupove na područje ekološke mreže (Uredba o proglašenju ekološke mreže Navodne novine 109/07), koji sami ili s drugim zahvatima mogu imati značajan utjecaj na područje ekološke mreže treba ocijeniti, sukladno Zakonu o zaštiti prirode, njihovu prihvatljivost za ekološku mrežu odnosno na ciljeve očuvanja tog područja ekološke mreže."

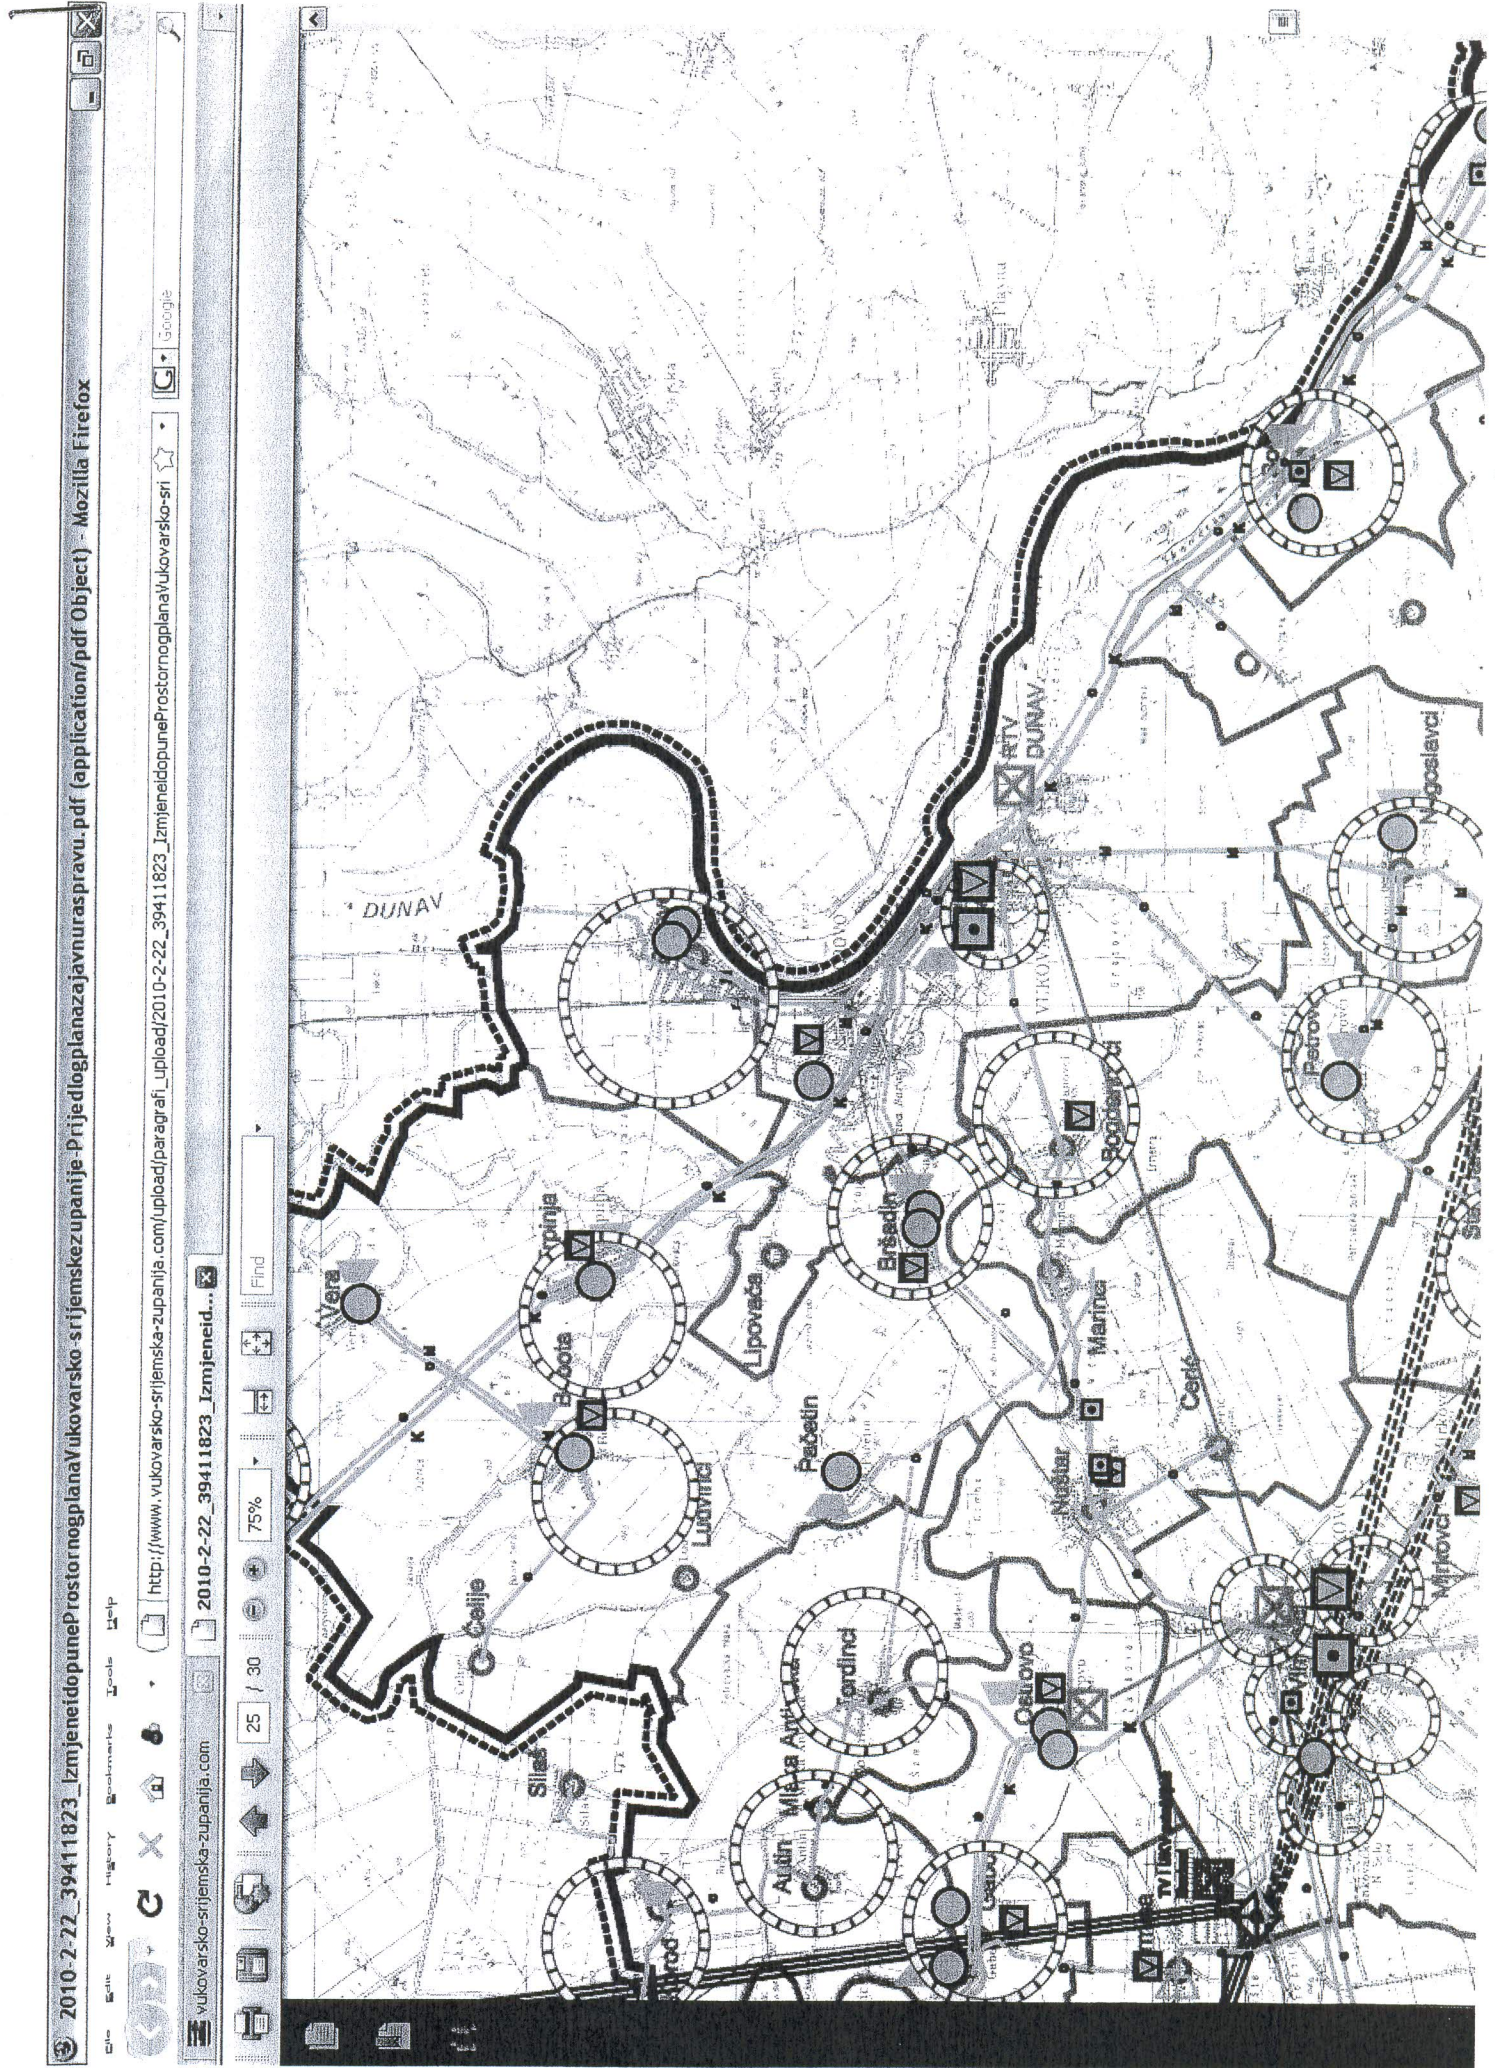

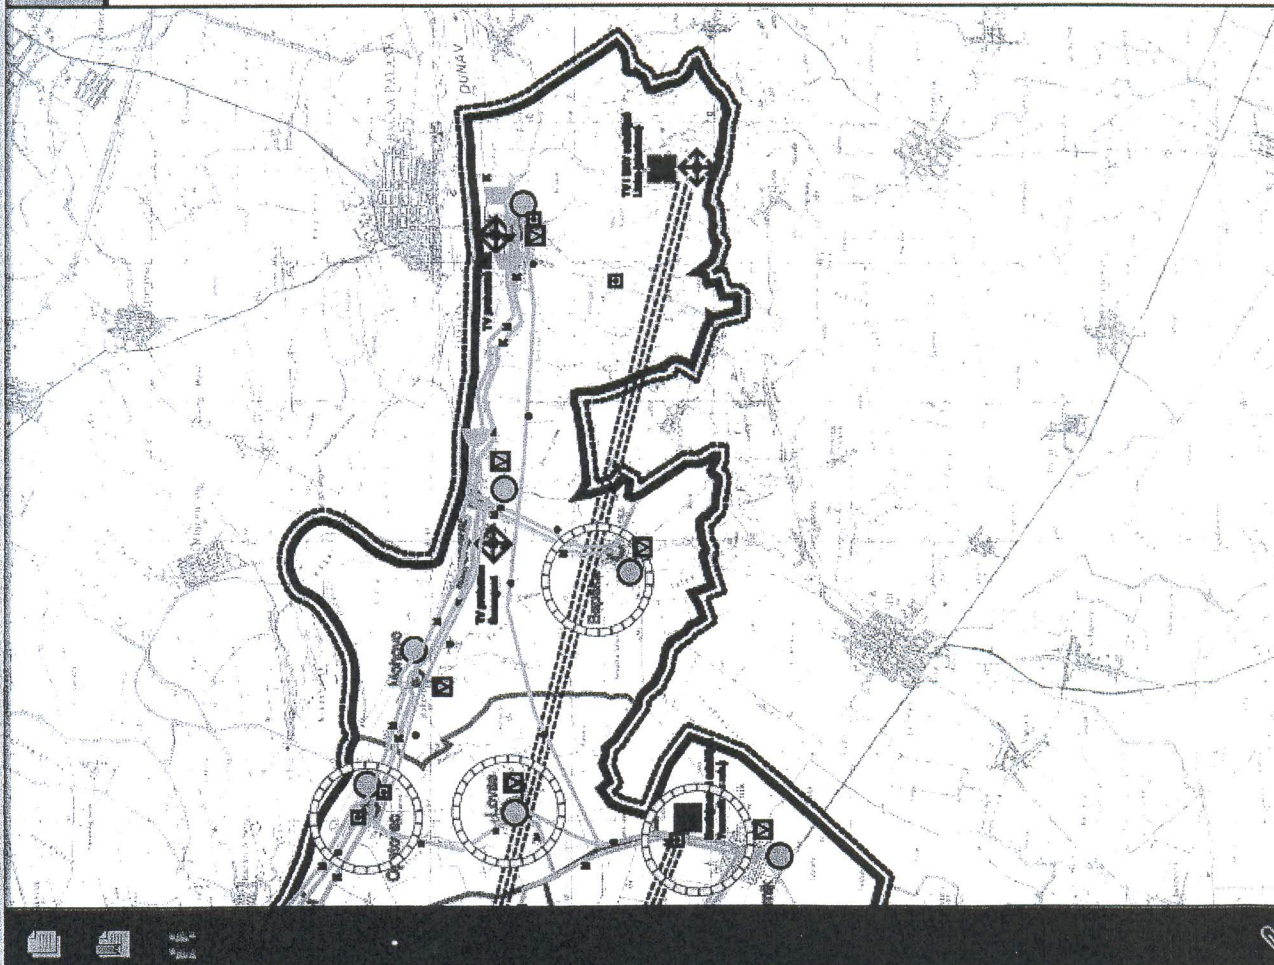

## 2. INFRASTRUKTURNI SUSTAVI

### 2.B. POŠTA I ELEKTRONIČKE KOMUNIKACIJE

Državna granica  
Županijska granica  
Općinska granica  
Obuhvat prostornog plana

Pošta  
Poštanski centar  
Jedinica poštanske mreže

### Javne telekomunikacije

Telefonska mreža  
TK centar (regionalna tranzitna centrala)  
Mjesna (lokalna) centrala

RSS, RSM  
Kosakajni kabel  
Optički kabel  
Klasični kabel

Radio relejna postaja  
Radio relejni koridor

Samostojeći antenski stup  
Područje za smještaj samostojećeg antenskog stupa

Radio i sustav veza  
UKV radijski odašiljač  
Radijski koridor  
TV odašiljač  
TV prijemnik

**REPUBLIKA HRVATSKA  
VUKOVARSKO-SRIJEMSKA ŽUPANIJA  
ŽUPANIJSKI ZAVOD ZA PROSTORNO UREĐENJE**

**IZVJEŠĆE O JAVNOJ RASPRAVI  
O PRIJEDLOGU IZMJENA I DOPUNA  
PROSTORNOG PLANA  
VUKOVARSKO-SRIJEMSKA ŽUPANIJE**

**NARUČITELJ PLANA:** VUKOVARSKO-SRIJEMSKA ŽUPANIJA  
**NOSITELJ IZRADE:** VUKOVARSKO-SRIJEMSKA ŽUPANIJA  
**IZRAĐIVAČ:** ZAVOD ZA PROSTORNO PLANIRANJE d.d. OSIJEK  
**SURADNIČKA  
USTANOVA:** ŽUPANIJSKI ZAVOD ZA PROSTORNO UREĐENJE  
**TRAJANJE  
JAVNE RASPRAVE:** 22. veljače - 08. ožujka 2010. godine  
**ROK ZA DOSTAVU  
PISANIH OČITOVANJA:** 15. ožujka 2009. godine

Vukovar, svibanj 2010. godine

### 3. ZAPISNIK O JAVNOM IZLAGANJU

#### ZAPISNIK

sa Javne rasprave o Prijedlogu Izmjena i dopuna Prostornog plana Vukovarsko-srijemske županije održanoj 02. ožujka 2010. godine s početkom u 12 sati u velikoj vijećnici Vukovarsko-srijemske županije u Vukovaru, Županijska 9

Nazočni: prema priloženom popisu

Ispred Županije nazočne je pozdravila Vesna Premuž-Štajcer, ravnateljica Županijskog zavoda za prostorno uređenje, upoznala ih je sa obimom Izmjena i dopuna Prostornog plana Vukovarsko-srijemske županije, te zakonskom procedurom provedenom do ove faze izrade Plana.

Prijedlog Izmjena i dopuna PPŽ-a izrađen je u suradnji sa Zavodom za prostorno planiranje d.d. Osijek, iz Osijeka. Odgovorni voditelj Krunoslav Lipić, direktor Zavoda, dao je uvodno obrazloženje i razloge Izmjena i dopuna PPŽ-a, a odnose se na segment elektroničke komunikacijske infrastrukture.

Inicijativa za izradu Izmjena i dopuna PPŽ-a pokrenuta je od strane Ministarstva zaštite okoliša, prostornog uređenja i graditeljstva, koje je svim Županijama i Gradu Zagrebu dostavila Uputu za postupanje i izradu ovoga Plana. Na temelju te Upute, Županija je donijela Odluku o izradi i time je započela njegova izrada. Pet Županija sa područja Slavonije i Baranje pokušalo se dogovoriti oko usklađivanja Odredbi za provođenje jer su određene zajedničke točke, a obzirom da je prostor sličan, na neki način ima određene elemente zajedničkog rješavanja.

Ove Izmjene i dopune Plana su osim Upute Ministarstva napravljene i na temelju dokumenta „Zajednički plan razvoja elektroničke komunikacijske infrastrukture na samostojećim stupovima na području Vukovarsko-srijemske županije za razdoblje od 2008.g. do 2011.g.". Materijal je izrađen od strane Udruge pokretnih komunikacija Hrvatske, a potvrđen od Hrvatske agencije za poštu i elektroničke komunikacije.

Lokacijske dozvole će se izdavati na temelju ovih Izmjena i dopuna Plana, a ne na temelju Prostornih planova uređenja općine/grada.

Nakon izlaganja otvorena je rasprava:

VLADIMIR CRNOV: Ja kao načelnik općine Gunja uočio sam problem oko broja planiranih antenskih tornjeva. U Gunji postoje izgrađena dva antenska tornja, tako da u ovom obuhvatu, gdje je predviđen navodno samo jedan, u biti ih ima dva. Znači, po meni je evidentiran T-Com, a TELE 2 nije, koji je već izgrađen. TELE 2 ima već lokacijsku i građevinsku dozvolu. KRUNOSLAV LIPIĆ: Da li je to samostojeći TELE 2?

VLADIMIR CRNOV: Jest.

KRUNOSLAV LIPIĆ: Ako je nešto propušteno ili ako nije bilo u podacima koje smo dobili, to ćemo doraditi. Provjerit ćemo i mi i Udruga pokretnih komunikacija Hrvatske. Ako stup postoji, bit će ucrtan u Plan.

IVAN BAROVIĆ: Da li ostaju postojeći antenski stupovi? Mi imamo jedan blizu luke. Da li je on propušten?

KRUNOSLAV LIPIĆ: Trebao bi biti u Planu, ako postoji.

SARITA BUKOVČAN-KVATERNIK: Od operatera je sve utvrđeno i ubilježeno u karti. Ovdje nisu obuhvaćeni stupovi od "Odašiljači i veze". Oni nisu obuhvaćeni ovim planom, jer se koriste za nešto drugo. Mi se trudimo iskoristiti njihove stupove, da ne bi ništa novo morali graditi. Mi to koristimo, podstanari smo. Odašiljači i veze su prvenstveno za radio signal, televizijski signal, a ne za nas.

KRUNOSLAV LIPIĆ: To nije samostojeći antenski stup, nego je telekomunikacijska oprema na nekoj drugoj građevini. U vezi načina davanja primjedbi **najbolje je da primjedbe dostavite pismeno**. Ono što je rekao g. Barović je pitanje, a ne primjedba ili prijedlog. Zasad imamo samo jedan prijedlog općine Gunja da se uerta postojeći stup koji sada trenutno navodno nije na karti.

MARIJAN BELUŽIĆ: Da li je uvršteno kako smo mi naložili za stup u Račinovcima?

KRUNOSLAV LIPIĆ: Da li je to nešto što je bilo na prethodnoj raspravi?

MARIJAN BELUŽIĆ: Da, mi smo se pismeno očitovali.

KRUNOSLAV LIPIĆ: Pročitat ću vam izvješće sa prethodne rasprave. Vaša primjedba za naselje Đurići nije prihvaćena, jer za naselje Đurići nije predviđeno područje za smještaj samostojećeg antenskog stupa prema dokumentu "Zajednički plan razvoja elektroničke komunikacijske infrastrukture na samostojećim stupovima na području Vukovarsko-srijemske županije za razdoblje od 2008. do 2011. godine".

Prijedlog sa prethodne rasprave nije ugrađen u plan jer nisu postojale okolnosti da se to ugradi. Da li se radi o postojećim stupovima?

MARIJAN BELUŽIĆ: Planiranima.

KRUNOSLAV LIPIĆ: Planirani se ne crtaju. Crtaju se krugovi unutar kojih se može postaviti stup. Ako je u krugu onda je to riješeno.

MARIJAN BELUŽIĆ: Mi smo tražili prije 10-15 dana od HT-a da u Rajevom Selu omogući kvalitetan signal. Signal je jako loš, nemamo brzog interneta. Kojim se to stupom može postići, odnosno gdje bi se on trebao montirati pa da pokrije signalom područje Rajevog sela?

SARITA BUKOVČAN-KVATERNIK: Ako je to kod ove kružnice, to će biti Rajevo selo i onda će ona pokriti područje.

KRUNOSLAV LIPIĆ: A što je sa onom prvom primjedbom?

SARITA BUKOVČAN-KVATERNIK: Kružnica će biti razmotrena kao opcija, ako Općina zatraži.

KRUNOSLAV LIPIĆ: Ali vi onda morate dati primjebu. Dajte pismenu primjebu da to predlažete, a mi ćemo zajedno razmotriti mogućnosti.

MARIJAN BELUŽIĆ: Od Vrbanje do naselja Topola prema Bošnjacima 10 km još uvijek nema nikakvog signala. Da li je to predviđeno? Cijelom cestom je šuma.

SARITA BUKOVČAN-KVATERNIK: Šuma je prirodna prepreka. Uz cestu će biti postavljen stup pored Bošnjaka.

MARIJAN BELUŽIĆ: U tom dijelu se uhvati bosanski signal, uvijek mijenja mrežu. Od Vrbanje prema Bošnjacima uvijek se promjeni mreža. Do centra Županje ne možete dobiti naš signal.

KRUNOSLAV LIPIĆ: Sad bih ja imao pitanje. Obzirom da smo dobili krugove, mi kao planeri nemamo nikakvog utjecaja na njih, nego je to materijal koji je nama ulazni. Da li je on uopće promjenjiv u bilo kojem smislu, da li se može na temelju rasprave dodati nekakav novi krug? Ili je to zadano tako kako je zadano jer je proučeno na razini cijele Hrvatske.

SARITA BUKOVČAN-KVATERNIK: Ovo je neposredni razvoj. Ovo bi se trebalo brzo dogoditi. Vi možete dodati krug, ali mi ne znamo koliko će to zapravo biti realno ostvarivo, jer upravo ovo što se tiče te šume, to je problem. Vi možete predvidjeti kružnicu, ali mi ne možemo jamčiti da će se ona realizirati.

KRUNOSLAV LIPIĆ: Ne da li možemo, već da li uopće smijemo? Da li kao planeri imamo mogućnost bilo što mijenjati i dodavati ili samo možemo opisati na koji način se mogu graditi samostojeći stupovi unutar krugova.

SARITA BUKOVČAN-KVATERNIK: Ovo je prva županija u kojoj nam žele dodati kružnice. Ministarstvo je ograničavalo broj stupova jer je željelo što manje stupova.

KRUNOSLAV LIPIĆ: Općina predloži, mi o tome razgovaramo i vidimo što će se onda dogoditi. Nama bi trebao što točniji položaj na karti, da se onda može o tome razgovarati.

SARITA BUKOVČAN-KVATERNIK: Ako postoje općine koje žele, a sada nisu osigurane ovim planom, molimo da prosljedite te zahtjeve. Mi ćemo ih prosljediti radijskim planerima.

Okupit ćemo ih oko karte i reći: "Ovo su zahtjevi općina ta, ta, ta. Ljubazno molimo pregledajte karte i recite nam što se može po tome pitanju učiniti. Da li treba što dodatno planirati ili ne i kolika je mogućnost ostvarenja nekakvih sljedećih perioda?"

Mi nemamo pravo dodavati ništa.

KRUNOSLAV LIPIĆ: Nisam u uvodu spomenuo što je bitno, a što ste vi već rekli. Cilj je Države da se što više smanji količina stupova u svakom smislu i zato se ide na to da više operatera, zapravo svi koji jesu, idu na jedan stup, a ne da svatko gradi svoj.

STJEPAN PALIJAN: Nemam namjeru davati primjedbe na plan. Želim pojasniti neke pojmove, neke stvari koje su se ovdje spomenule. Prvo, nije bila namjera države da smanji broj stupova. Namjera je bila da se smanji pojava u prostoru da su tri stupa na 100 m, da svaki operater gradi svoj stup na lokaciji, to je bila tenzija.

Inače, smanjivanje broja stupova zapravo nije realno za očekivati. Dapače, povećanje broja stupova je realno očekivati za povećanje kvalitete usluge, osobito prelaskom na digitalni signal. Dakle, televizija oslobađa novi pojas frekvencija za pokretne operatere. Vjerojatno će zapravo dio tehnologije preskočiti jednu fazu, ići će vrlo naglo i brzo četvrta generacija ovih mobilnih uređaja koji će nuditi kvalitetniji široko pojasni pristup.

Naime, pokazalo se da fiksna mreža ima svojevrsna ograničenja u uvođenju širokopojasnog pristupa, dosta su velika, dok pokretne komunikacije toga nemaju. One su zapravo samo limitirane brojem s mogućnošću pokrivanja terena i tu će biti vrlo veliki razvoj tih usluga nudenjem, a u tom smislu gabarit area se smanjuje, ali se gustoća povećava.

Zapravo u toj razini frekvencija vjerojatnost je tri puta veća od pojave stupa. Neću govoriti o atenskom stupu već o atenskom prihvatu. One mogu biti na zgradama, mogu biti na stupovima, mogu biti unutar crkvenih tornjeva. Nije ni namjera operatera nikada bila da gradi više nego treba. Evo mi smo u Agenciji najsretniji da su operateri pristali zajednički napraviti plan i da u prostoru na jednoj lokaciji zajednički nastupaju, koristeći jedan stup ili nešto slično.

Ovaj plan je pokrenut 2008.g. u 12 mjesecu, dakle sada je već prilično vremena odmaklo i on je imao svoje ograničeno vrijeme. Dakle, doseg je bio do kraja 2011.g. Oni su imali vrlo optimističnu namjeru u tom vremenu popuniti ove krugove, kako su u svega par županija ovi planovi doneseni, a u većini još nisu. Ili su usvojeni i doneseni sa većim ograničenjima gdje smo mi javno prigovarali, međutim iz nekih razloga neke županije nisu prihvatile naše prigovore pa su uveli ograničenja koja nisu tehnički uvjetovana nego nekakvim svojim razmišljanjima.

Moram reći da će vrlo brzo biti potrebna revizija tog plana i da će se tek tada, vjerojatno u svjetlu nove tehnologije koja će se razvijati, ovi krugovi umnažati. Siguran sam da će se povećati broj tih krugova, te će se značajno popraviti pokrivenost područja.

Želim dati još samo jednu malu opasku. Mislím da je ova terminologija štapčasti i rešetkasti stupovi neprecizna. Možda bi preciznije bilo podjela na rešetkaste i monolitne stupove, gdje bi se pod monolitnim smatrali stupovi tipa raznih osmerokutnih ili betonski stupovi koji su monolitni u komadu.

Ovi kolni mogu imati prilaz dakle mogu biti konusni prema vrhu i najčešće i jesu jer je statika to zapravo odredila.

Rešetkasti mogu biti ravnog ili piramidalnog profila. Kada govorimo o štapčastim stupovima unutar naseljenih mjesta, gdje znaju izlaziti izvan građevinskih područja, onda je možda za razmisliti o limitu visine. Da li je dovoljno da se koristi monolitni od 30 m? Biti će teško sva tri operatera smjestiti. Vjerojatno neće biti moguće, pa smo tu negdje da se uzme 38 m kao visina na koju mogu sva tri operatera raditi. Ako su za tu lokaciju zainteresirana sva tri, onda ne bi trebalo limitirati na 30 m, jer onda ulazimo u tu nemogućnost, dakle koju oni pokrivaju. Evo toliko od mene. Ako ima kakvih pitanja.

KRUNOSLAV LIPIĆ: Slažem se sa puno toga što ste rekli, iako ima i određenih stvari koje drukčije tumačimo. Točno je da će vjerojatno ukupan broj stupova biti veći, povećat će se kako raste gustoća krugova, međutim u odnosu na situaciju koja je prikazana na karti, on će se

smanjivati inzistiranjem da više ne može jedan operater imati jedan stup. U tom smislu sam i ja rekao dobro, a i vi ste zapravo rekli dobro i namjera je u tom smislu da se smanji njihova količina, jer i nas planere i građane općenito smeta puno stupova na relativno malom prostoru, osobito kada je to zapravo potpuno nepotrebno.

Što se tiče podjele na rešetkaste i štapne slažem se s vama da definicija nije jasna, čista i dorečena. Postojala je inicijativa da svih 5 županija imaju slične odredbe, to ste vjerojatno i vidjeli sad kad ste sve prolazili i tada su se pojavili pojmovi rešetkasti i štapni.

Pojmovi ravni i piramidalni zapravo bi bili puno bolji i to možemo promijeniti. Nema nikakvih problema da se to promijeni, ali onda ćemo biti različiti od drugih županija. Međutim, ono što je sad pitanje oko visine, u Brodsko-posavskoj županiji je 38 m. Ako se dogovorimo, ovdje također možemo povećati na tu visinu jer je to u našoj kompetenciji, ali Osječko-baranjska županija je sad pred donošenjem. Kako je tamo? Da li je ostalo na 30m?

SARITA BUKOVČAN-KVATERNIK: Ako se ne varam i tamo smo promijenili. Jer smo išli pogledati što imamo zapravo u tom skladištu. Taj 30 m je zapravo ništa, nema ponude. Tek prvi je taj od 38 m.

KRUNOSLAV LIPIĆ: Potreban je vaš pisani prijedlog za javnu raspravu, npr. „Predlažemo da se za štapne stupove poveća visina sa 30 na 38 m.“ Ako se i vi slažete, onda ćemo povećati visinu.

A u vezi naziva za stupove možemo još razmisliti.

STJEPAN PALIJAN: Monolitni stup je puni stup, recimo metalna cjevasta konstrukcija. Vi nećete monolitni imati koji nema ureden prilaz. Oni u prostoru djeluju kao štap svi imaju prilaz.

Rešetkasti se razlikuju po profilu, imate konusni i ravni.

KRUNOSLAV LIPIĆ: Mislim da je najbolje koristiti pojmove: ravni i konusni. Jer to je nešto što definira oblik. Monolitni je vrsta izvedbe, a rešetkasti, to je ipak neka druga situacija u pitanju.

KRUNOSLAV LIPIĆ: Da li ima komentara u vezi zaštite prirode i kulture?

SARITA BUKOVČAN-KVATERNIK: To tako mora biti.

KRUNOSLAV LIPIĆ: U njima ima dosta različitih uvjeta.

SARITA BUKOVČAN-KVATERNIK: Mi smo njima predstavili ovaj plan. Na početku, kad smo imali potporu Ministarstva zaštite okoliša, prostornog uređenja i graditeljstva, otišli smo u Ministarstvo kulture posebno u jednu posebno u drugu upravu. Predstavili smo im ovaj plan i oni su napisali neovisno o nama svoje odredbe.

ŽAKLINA PUL: Mene zanima ovisnost između odašiljača na prostoru ove Županije koji su postavljeni već na zgradama, sa ovim samostojećim antenskim stupovima. Znači, ako mi već imamo 3 postavljena na soliterima kod nas u gradu, a ovdje imamo još mogući samostojeći. Što to znači?

KRUNOSLAV LIPIĆ: Možete imati i samostojeći. Mi se ne bavimo onima koji su na zgradama. Predmet izmjena PPŽ-a je samo izgradnja samostojećih stupova.

Zaključak: Dogovoreno je da će prisutni sa javne rasprave dostaviti pismeno svoje prijedloge i primjedbe.

Javna rasprava završena u 13<sup>00</sup> sati.

Zapisnik vodio:

Tomislav Mataković, ing.grad.



KOMENTAR: Od nazočnih na javnom uvidu, samo je Grad Vinkovci dostavio pismenu primjedbu na koju je u nastavku dan pismeni odgovor.

Pitanje načelnika Općine Gunja razmotreno je u naknadnim kontaktima i utvrđeno je da postoji još jedan samostojeći antenski stup koji je zatim i ucrtan na temelju novih podataka primljenih od UPKH e-mailom 08.06.2010. godine ( E6565332, N4971289).

**8. OBRAZLOŽENJA O OČITOVANJIMA, PRIJEDLOZIMA I PRIMJEDBAMA SUDIONIKA U JAVNOJ RASPRAVI KOJI NISU PRIHVAĆENI ILI SU DJELOMIČNO PRIHVAĆENI**

08.03.2010



REPUBLIKA HRVATSKA  
MINISTARSTVO REGIONALNOG RAZVOJA,  
ŠUMARSTVA I VODNOGA GOSPODARSTVA

10000 Zagreb, Babonićeva 121

KLASA: 350-02/10-01/40

URBROJ: 538-07-10-02

Zagreb, 23. veljače 2010.

VUKOVARSKO-SRIJEMSKA ŽUPANIJA  
Županijski zavod za prostorno uređenje  
Županijska 9  
32 000 Vukovar ✓

PREDMET: Izmjene i dopune prostornog plana  
Vukovarsko-srijemske županije  
- planske smjernice, *dostavljaju se*

Veza: KLASA: 350-02/08-01/848  
URBROJ: 2196/1-10-10-15  
Vukovar, 10. veljače 2010. g.

U svezi gore navedenog predmeta ovo Ministarstvo daje planske smjernice kako slijedi:

Šume i šumska zemljišta dobra su od interesa za Republiku Hrvatsku i ispunjavaju gospodarsku, ekološku i društvenu funkciju te imaju znatan utjecaj na kakvoću života stoga je nužno održivo gospodarenje i racionalno korištenje šumskih resursa u suradnji sa svim zainteresiranim stranama (Hrvatske šume d.o.o., Šumarska savjetodavna služba i dr.) te je od nacionalnog interesa da sve zainteresirane strane i korisnici zemljišta budu odgovarajuće zastupljeni za vrijeme trajanja procesa prostornog planiranja. U izradi dokumenata prostornog uređenja koje donosi jedinica lokalne i područne (regionalne) samouprave sudjeluje i Ured državne uprave u županiji, odnosno upravno tijelo Grada Zagreba nadležno za poslove šumarstva. (Zakon o šumama „Narodne novine“, broj 140/05, 82/06, 129/08 ).

Sukladno članku 37. Zakona o šumama dokumentom prostornog uređenja u šumi ili na šumskom zemljištu može se planirati izgradnja građevina za potrebe poduzetničke zone, infrastrukture, sporta, rekreacije, lova i obrane Republike Hrvatske, vjerske i zdravstvene građevine te područje, mjesto, spomenik i obilježje u svezi povijesnih događaja i osoba, ali samo ako to zbog tehničkih ili ekonomskih uvjeta nije moguće planirati izvan šume, odnosno šumskog zemljišta.

Slijedom gore navedenog, prilikom izrade prostorno planske dokumentacije potrebno je izvršiti valorizaciju šuma i šumskog zemljišta s posebnim naglaskom na planiranje površina građevinskog područja i to:

- izdvojeno građevinsko područje izvan naselja
- izdvojeni dio građevinskog područja naselja
- neizgrađeni dio građevinskog područja, sukladno dolje navedenim smjernicama i uputama:

1. Dokumentom prostornog uređenja maksimalno štiti obraslo šumsko zemljište te zahvate planirati na neobraslom šumskom zemljištu (npr. kamenjara) i zemljištu obraslom početnim ili degradacijskim razvojnim stadijima šumskih sastojina (garizi, šibljaci).

Na području krša, gdje je drvna masa i vrijednost drva niska, glavni ciljevi gospodarenja šumama i šumskim zemljištem su zaštita tla i voda (korištenje općekorisnih funkcija) stoga je nužno korištenje na način i u obimu koji ne vodi do njihova propadanja, nego osigurava njihovu stabilnost i održava potencijal. (Nacionalna šumarska politika i strategija, „Narodne novine“, broj 120/03)

2. Izvršiti valorizaciju na način da se izbjegavaju zahvati u sastojinama gospodarskih jednodobnih šuma (uređajni razredi hrasta lužnjaka 140 godina, hrasta kitnjaka 120 godina, obične bukve 100 godina), sastojine koje su u fazi oplodne sječe, sastojine I i II dobnog razreda, sastojine u kojima je Osnovom ili Programom propisana sanacija ili konverzija.

Ukoliko se u gore navedenim sastojinama ipak planira, nastojati da se zahvati izvode u dijelovima površina navedenih sastojina koji su lošije kvalitete, slabijeg zdravstvenog stanja, smanjenog obrasta, sastojine lošijeg i smanjenog prirasta (manjeg od 2%), sastojine slabije drvene zalihe (manje od 300 m<sup>3</sup>/ha)

3. U sastojinama prebornih šuma ukoliko se zahvati u prostoru ne mogu izbjeći treba izvršiti valorizaciju i zahvat planirati u sastojinama: slabije drvene zalihe (manje od 200 m<sup>3</sup>/ha), sastojinama niskog prirasta (manjeg od 2,0%), sastojinama lošijeg boniteta (III, IV, V).

4. Prilikom planiranja zahvata izbjegavati usitnjavanje površina obraslih šumom na manje od 1000 m<sup>2</sup> u svrhu očuvanja stabilnosti i bioraznolikosti šumskog ekosustava.


5. Pri izradi dokumenta prostornog uređenja sukladno Zakonu o šumama („Narodne novine“, broj 140/05, 82/06, 129/08) valorizirati površine vezane uz gospodarske, zaštitne i šume posebne namjene (šumski sjemenski objekti, šume unutar zaštićenih područja ili prirodnih vrijednosti zaštićene na temelju propisa o zaštiti prirode i šume namijenjene znanstvenim istraživanjima, nastavi, potrebama obrane Republike Hrvatske te potrebama utvrđenim posebnim propisima)

6. U sastojinama zaštitnih šuma koje služe za zaštitu zemljišta, voda, naselja, objekata i druge imovine, dokumentom prostornog uređenja izbjegavati planiranje onih zahvata koji bi ugrozili njihovu zaštitnu ulogu.
7. Dokumentom prostornog uređenja izbjegavati promjenu namjene šuma i šumskog zemljišta ako je ono predviđeno za sadnju višegodišnjih nasada na kojima je odobreno pravo služnosti ili se planira osnivanje služnosti.
8. Kod izrade prostorno planske dokumentacije, u cilju očuvanja stabilnosti šumskog ekosustava, nova eksploatacijska polja planirati vrednujući kriterije iz Uredbe o postupku i mjerilima za osnivanje prava služnosti na šumi i/ili šumskom zemljištu u vlasništvu Republike Hrvatske u svrhu eksploatacije mineralnih sirovina („Narodne novine“, broj 133/07).
9. Pri prostornom planiranju izvršiti valorizaciju staništa divljih životinja kroz formirana lovišta na tom području na način da se infrastrukturnim i vodnogospodarskim sustavima ne ugrozi slobodna migracija divljači karakteristične za to područje, ne umanjujući bonitet lovišta smanjivanjem površina lovišta ispod 1000 ha na kontinentu i 500 ha na otocima, ili više od 20% površine lovišta ili lovno produktivne površine.

Gore navedene smjernice i upute temelje se na načelu održivog razvoja, potrajnog gospodarenja, očuvanja stabilnosti šumskog ekosustava, ekološke prihvatljivosti i socijalne odgovornosti te im je cilj pomoći u integralnom pristupu kod prostornog planiranja i racionalnog korištenja šuma i šumskog zemljišta

**Potpredsjednik Vlade Republike Hrvatske i ministar  
regionalnog razvoja, šumarstva i vodnoga gospodarstva**

**mr. sc. Božidar Pankretić**

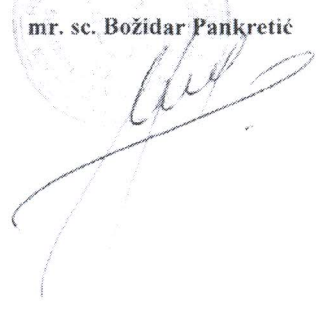

U privitku: Legislativa

Legislativa:

#### ZAKONI

- Zakon o šumama („Narodne novine“ broj 140/05, 82/06 i 129/08)
- Zakon o lovstvu („Narodne novine“ broj 140/05 i 75/09)
- Zakon o šumskom reprodukcijskom materijalu („Narodne novine“ broj 75/09)
- Zakon o prostornom uređenju i gradnji („Narodne novine“ broj 76/07 i 38/09)

#### ODLUKE

- Odluka Vlade Republike Hrvatske o popisu šumskih površina na kojima se može osnovati služnost radi podizanja višegodišnjih nasada (Hrvatske šume d.o.o., web stranice)

#### UREDBE

- Uredba o načinu i kriterijima za davanje u zakup šumskog zemljišta u vlasništvu Republike Hrvatske, („Narodne novine“, broj 108/06 i 73/09)
- Uredba o postupku i mjerilima za osnivanje služnosti u šumi ili na šumskom zemljištu u vlasništvu Republike Hrvatske u svrhu izgradnje vodovoda, kanalizacije, plinovoda, električnih vodova, („Narodne novine“, broj 108/06)
- Uredba o postupku i mjerilima za osnivanje služnosti u šumi ili na šumskom zemljištu u vlasništvu Republike Hrvatske radi podizanja višegodišnjih nasada, („Narodne novine“, broj 121/08)
- Uredba o postupku i mjerilima za osnivanje prava služnosti u šumi ili na šumskom zemljištu u vlasništvu Republike Hrvatske, u svrhu obavljanja turističke djelatnosti, („Narodne novine“, broj 69/07)
- Uredbu o postupku i mjerilima za osnivanje prava služnosti na šumi i/ili šumskom zemljištu u vlasništvu republike hrvatske u svrhu eksploatacije mineralnih sirovina („Narodne novine“, broj 133/07)

#### PRAVILNICI

- Pravilnik o uređivanju šuma, („Narodne novine“, broj 111/06, 141/08)
- Pravilnik o zaštiti šuma od požara, („Narodne novine“, broj 26/03)

#### OSTALO

- Nacionalna šumarska politika i strategija, („Narodne novine“, broj 120/03)
- Ministarske konferencije o zaštiti šuma u Europi
- Agenda 21, UNCED i druge donijete konvencije i po svim međunarodnim propisima obvezujući akti

### ODGOVOR NA PRIMJEDBE MINISTARSTVA REGIONALNOG RAZVOJA, ŠUMARSTVA I VODNOG GOSPODARSTVA

**Nisu dane primjedbe**, nego planske smjernice općeg karaktera koje se ne odnose na konkretan predmet izmjena i dopuna PPVSŽ, zbog čega ne postoje uvjeti za njihovo ugrađivanje u Plan.

Uvažavajući slične principe rađen je važeći PPVSŽ, kroz čije su Odredbe za provođenje predviđene mjere za postupanje i zaštitu šuma i šumskog zemljišta.

Sada iznesene planske smjernice primaju se na znanje i biti će korištene kod sljedećih izmjena i dopuna PPVSŽ.