




VUKOVARSKO-SRIJEMSKA ŽUPANIJA - GRAD VUKOVAR  
**IZMJENE I DOPUNE**  
**DETALJNOG PLANA UREĐENJA**  
**"PROŠIRENJE NOVOG GROBLJA" (DPU-1)**


	Nositelj izrade prostornog plana: <b>GRAD VUKOVAR</b> UPRAVNI ODJEL ZA UREĐENJE GRADA, UPRAVLJANJE GOSPODARSTVOM, KOMUNALNO-GOSPODARSTVO I ZAŠTITU OKOLIŠA		Stručni izrađivač prostornog plana: <b>ZAVOD ZA URBANIZAM I IZGRADNJU d.d.</b> Šetalište kardinala Franje Šepera 12, 31 000 Osijek, Hrvatska tel: 031 225 200 mail: zuios@zuios.hr OIB: 66736059461
	Odluka predstavničkog tijela o donošenju plana: "Službeni vjesnik" Grada Vukovara br. 8/19		

**2.C. VODNOGOSPODARSKI SUSTAVI**

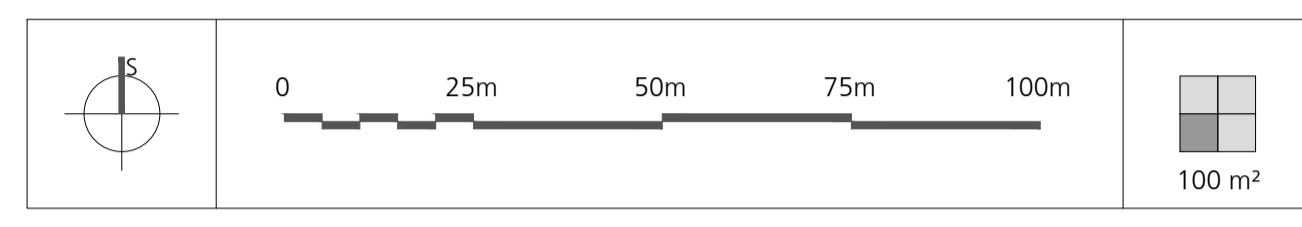

**TUMAČ ZNAKOVLJA**

-  GRANICA OBUHVATA PROSTORNOG PLANA
-  VODOVOD
-  SLAVINA ZA VODU
- ODVODNJA OTPADNIH VODA**
-  PLANIRANA ODVODNJA
-  REVIZIONO OKNO
-  UREĐAJ ZA PROČIŠĆAVANJE OTPADNIH VODA
-  ISPUST OTPADNIH VODA
-  CRPNA STANICA
-  PLANIRANI TLAČNI VOD OODVODNJE
-  SMJER ODVODNJE
-  PLANIRANI OTVORENI KANAL ZA ODVODNJU PROČIŠĆENJE OTPADNE VODE

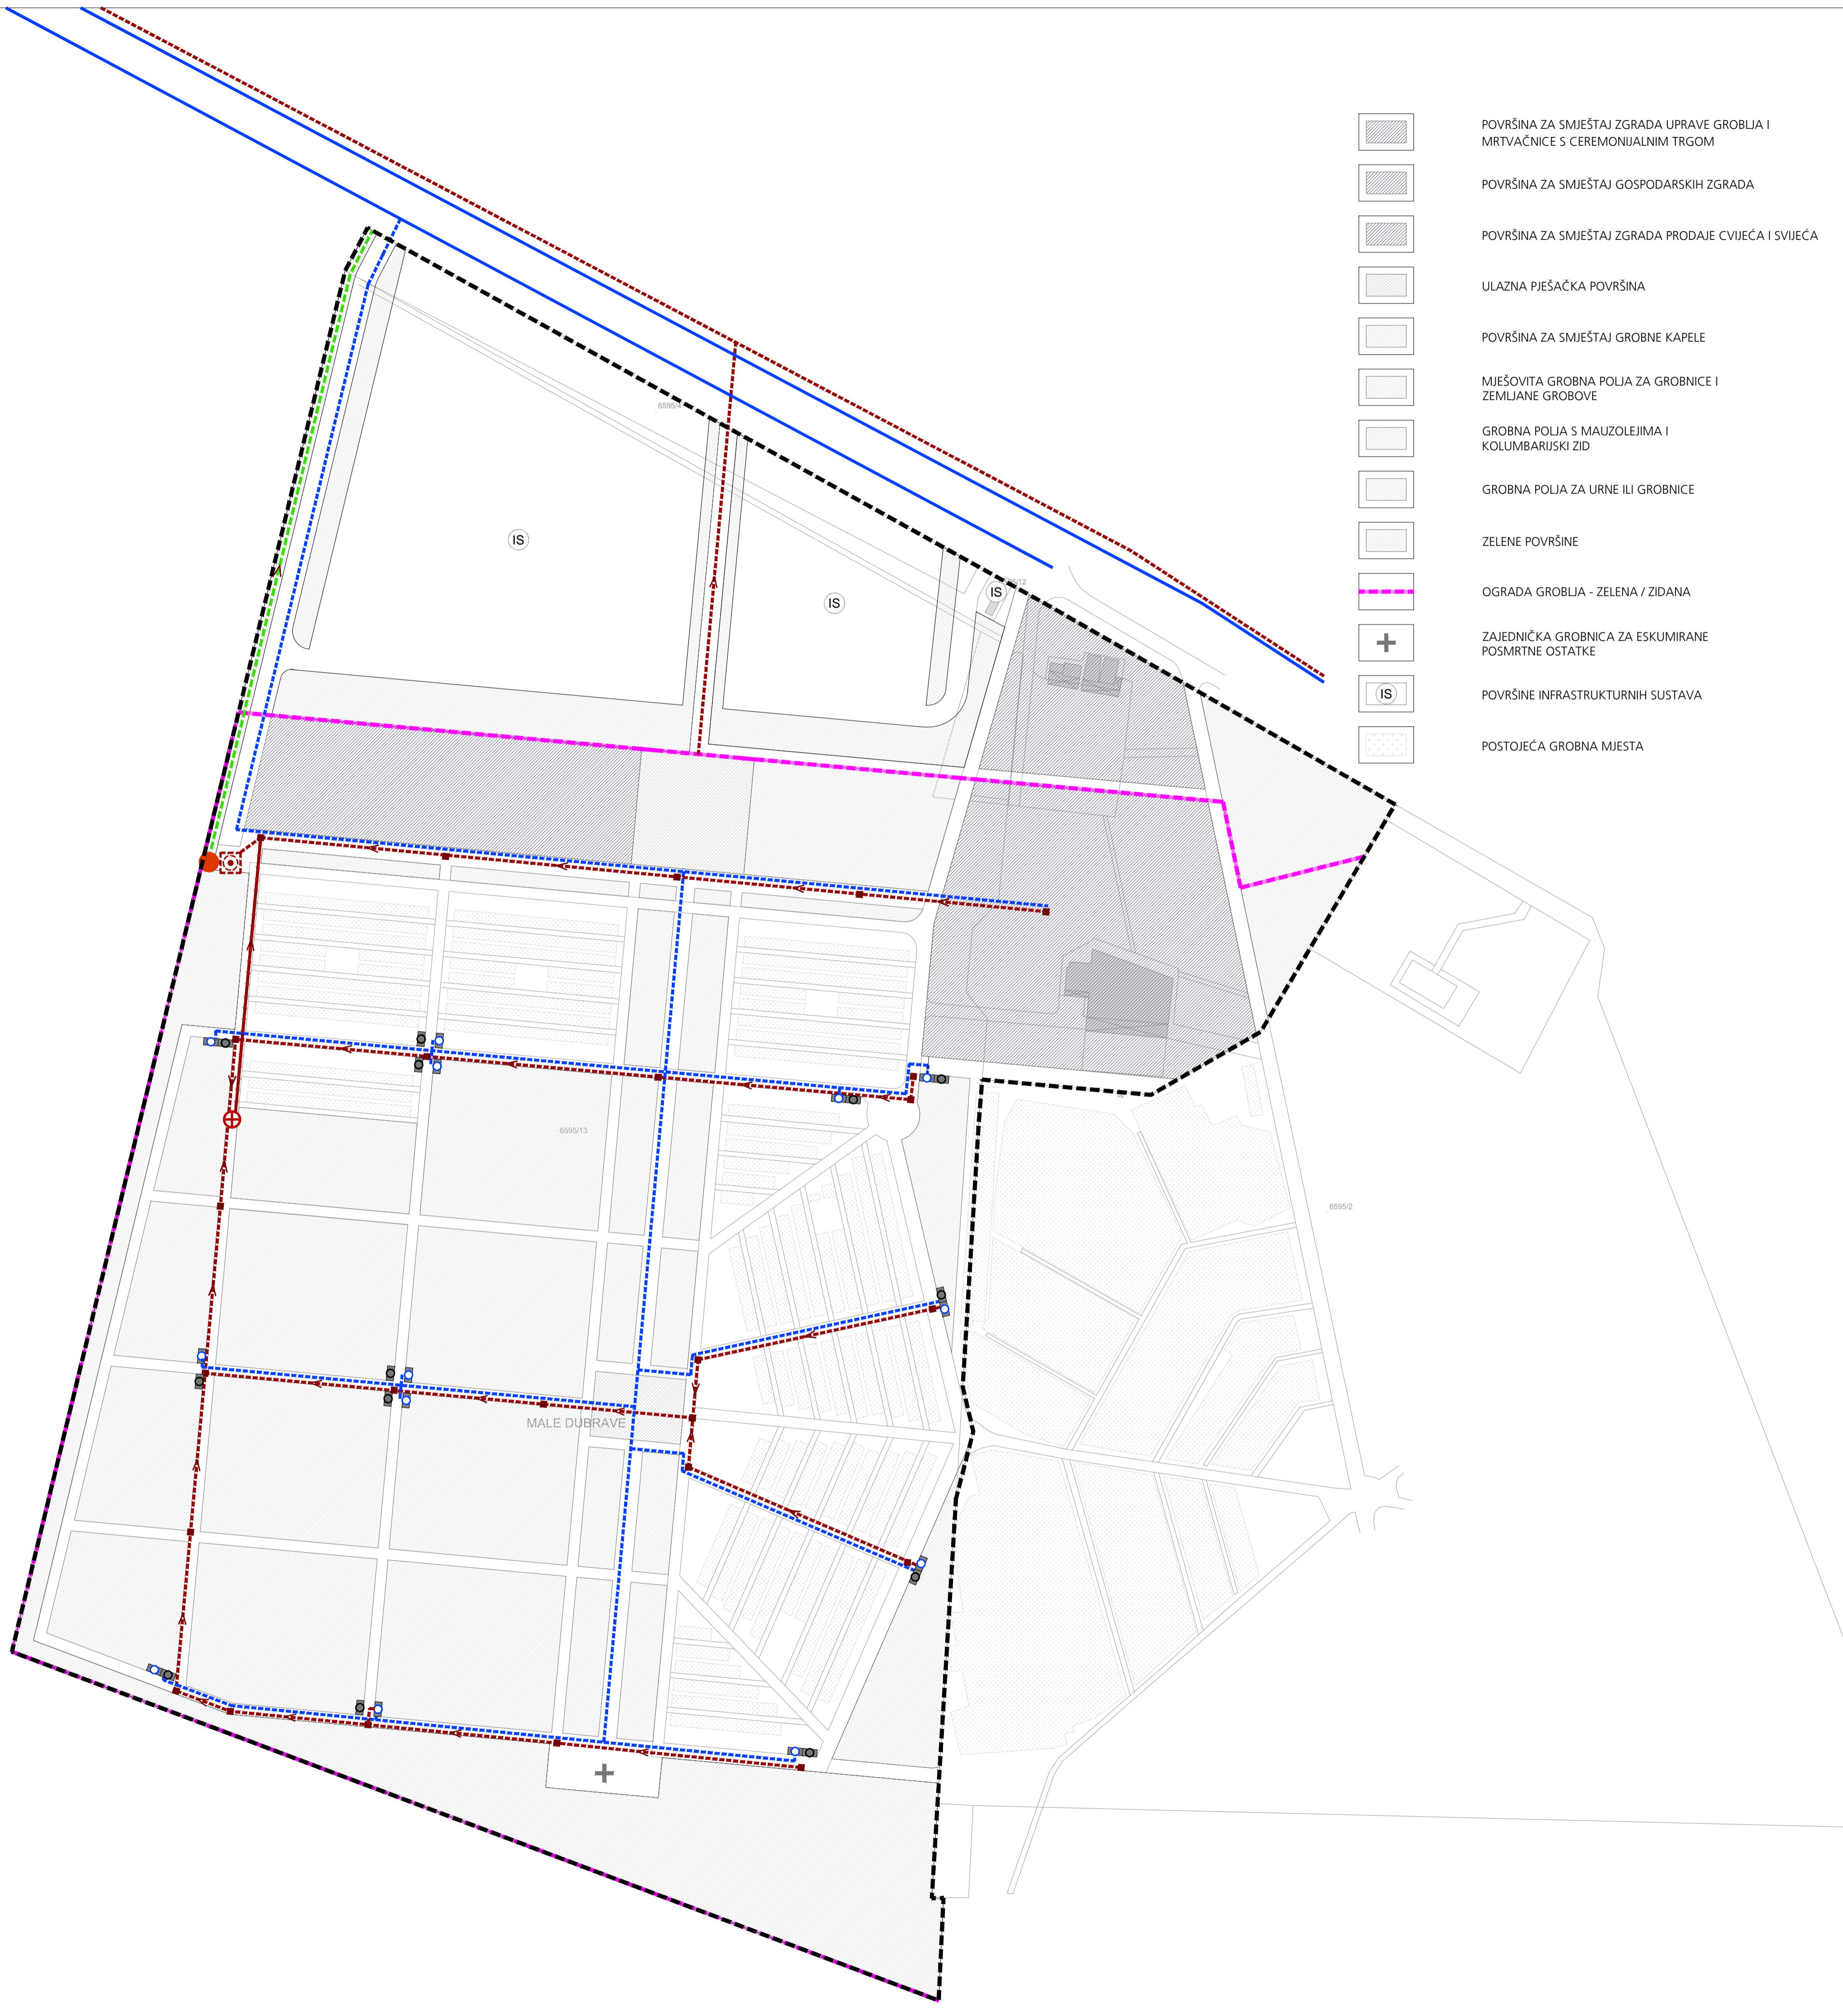

Županija: VUKOVARSKO-SRIJEMSKA ŽUPANIJA	
Grad: VUKOVAR	
Naziv prostornog plana: <b>IZMJENE I DOPUNE DETALJNOG PLANA UREĐENJA "PROŠIRENJE NOVOG GROBLJA" (DPU-1)</b>	
Naziv kartografskog prikaza: <b>VODNOGOSPODARSKI SUSTAVI</b>	
Broj kartografskog prikaza: <b>2.C.</b>	Mjerilo kartografskog prikaza: <b>1 : 1000</b>
Odluka predstavničkog tijela o izradi plana: "Službeni vjesnik" Grada Vukovara br. 9/18	Odluka predstavničkog tijela o donošenju plana: "Službeni vjesnik" Grada Vukovara br. 8/19
Javna rasprava (datum objave): mrežne stranice i elektronska oglasna ploča Grada Vukovara, MGJU od 17. lipnja 2019.; Većernji list od 18. lipnja 2019.	Javni uvid održan od: 27. lipnja 2019. do: 11. srpnja 2019.
Pečat tijela odgovornog za provođenje javne rasprave:	Odgovorna osoba za provođenje javne rasprave:  ŽAKLINA PUL, mag.ing.aedif. (ime, prezime i potpis)
Mišljenje na plan prema članku 107. Zakona o prostornom uređenju (NN br. 153/13 i 65/17):	
Broj mišljenja klasa: _____	urbroj: _____ datum: _____
Pravna osoba koja je izradila plan: <b>ZAVOD ZA URBANIZAM I IZGRADNJU d.d. OSIJEK</b>	
Pečat pravne osobe koja je izradila plan:	Odgovorna osoba:  STJEPAN KARIN, dipl.ing.grad. (ime, prezime i potpis)
Odgovorni voditelj izrade Nacrta prijedloga prostornog plana: DARIJA BENJA, dipl.ing.arh.	
Stručni tim u izradi plana: 1. DARIJA BENJA, dipl.ing.arh. 2. DENIS STANIĆ, dipl.ing.grad. 3. VESNA JUKIĆ, dipl.ing.grad. 4. FILIP RUŠKA, mag.ing.aedif. 5. TIHOMIR VEMENAC, mag.ing.el. 6. MIA KORDIĆ, mag.ing.el.	
Tehnička suradnja: 1. IVANKA JERČIĆ-LESKUR, ing.arh. 2. _____	
Broj plana: <b>39/18</b>	
Pečat predstavničkog tijela:	Predsjednik predstavničkog tijela:  TOMISLAV ŠOTA, dr.med.vet. (ime, prezime i potpis)
Istovjetnost ovog prostornog plana s izvornikom ovjerava:	Pečat nadležnog tijela:
(ime, prezime i potpis)	