


III. IZMJENE I DOPUNE PROSTORNOG PLANA UREĐENJA GRADA VUKOVARA



Nositelj uradne prostornog plana:
GRAD VUKOVAR
Upravljačko tijelo za prostorni plan, uređenje
građevinskog materijala, komunalnu i vodovodnu
infrastrukturu


Stručni izraditelj prostornog plana:
ZAVOD ZA URBANIZAM I IZGRADNJU d.d.
Šturaljeva kraljica Marije Šime 12, 31 000 Osijek, Hrvatska
tel: 031 225 200 mail: ziv@zuv.hr

2.1.2. INFRASTRUKTURNI SUSTAVI I MREŽE ENERGETSKI SUSTAV ELEKTROENERGETIKA

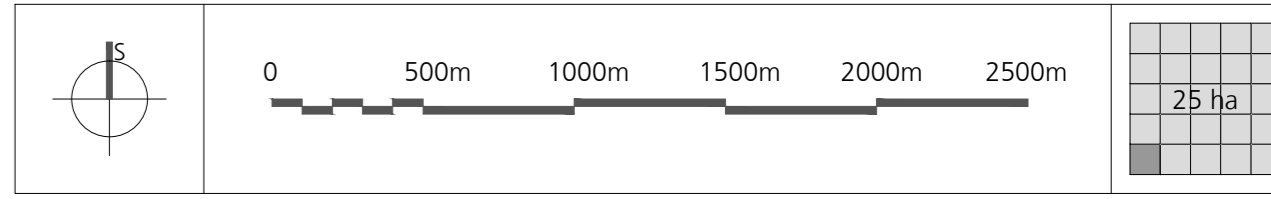

TUMAČ ZNAKOVILJA

- GRANICE**
TERITORIJALNE I STATISTIČKE GRANICE
- DRŽAVNA GRANICA
 - GRANICA GRADA VUKOVARA
 - GRANICE NASELJA
- OSTALE GRANICE**
- OBUHVAJ PROSTORNOG PLANA
 - GRANICA VIŠENAMIENSKOG KANALA DUNAV-SAVA
- INFRASTRUKTURNI SUSTAVI I MREŽE**
ENERGETSKI SUSTAV
TRANSFORMATORSKA I RASKLOPNA POSTROJENJA
- POSTROJENJE
- TS 110/35(20) kV
 - TS 35/10(20) kV
 - TS 10(20) kV
- ELEKTROPRIENOSNI UREĐAJI**
- DALEKOVOD ILI KABEL 110 kV
 - DALEKOVOD ILI KABEL 35(20) kV
 - DALEKOVOD ILI KABEL 10(20) kV
- OSTALO**
- GRABEVNSKO PODRUČJE
 - VODNE POVRŠINE

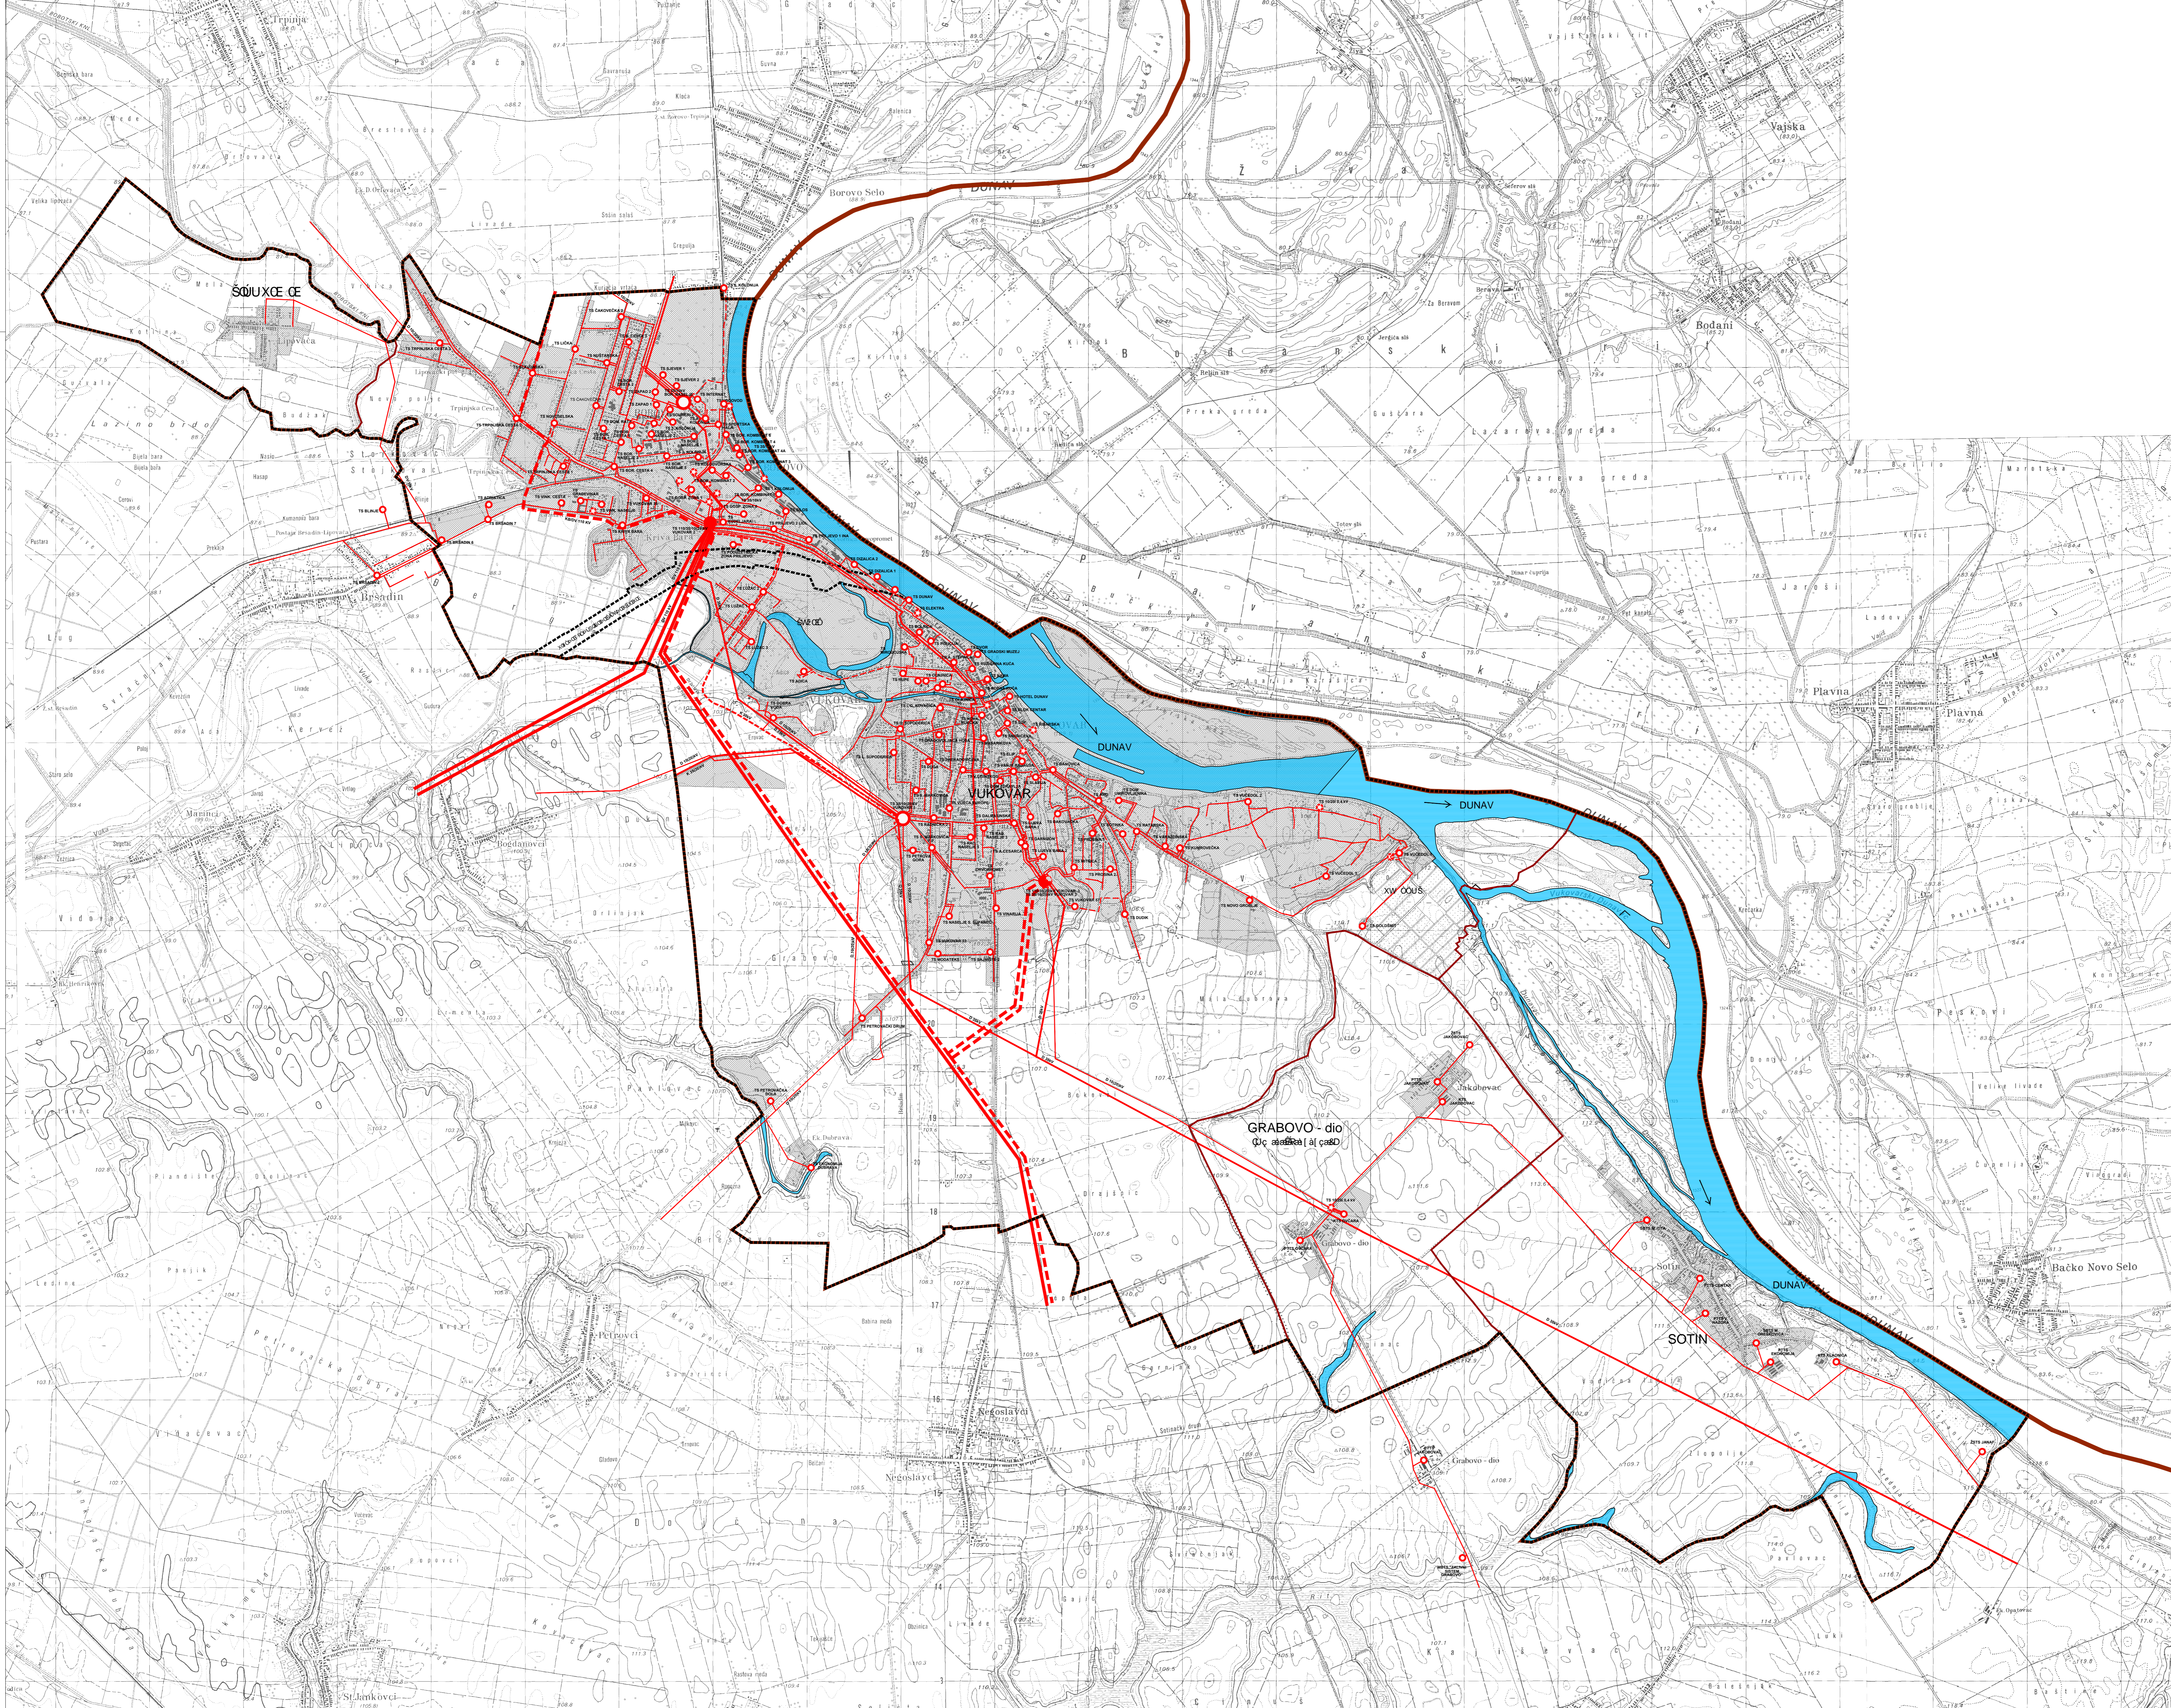

Škema: VUKOVARSKO - SRIEMSKA ŽUPANIJA
Grad: VUKOVAR

III. IZMJENE I DOPUNE PROSTORNOG PLANA UREĐENJA GRADA VUKOVARA

ELEKTROENERGETIKA

Brj. kartografskog prikaza: 2.1.2. Mjerilo kartografskog prikaza: 1 : 25 000

Odluka predstavničkog tijela o izradi plana:
Službeni vjesnik Grada Vukovara br. 2/17, 11/17

Odluka predstavničkog tijela o donošenju plana:
Službeni vjesnik Grada Vukovara br. 12/18

Javna rasprava (datum objave):
Mjesečne stranice MUGRI 9.5.2018. i 9.8.2018.
Mjesečne stranice Grada Vukovara "Večernji list" 7.5.2018. i 10.8.2018.

Javni uvid odobran:
16. svibnja 2018. g. do: 30. svibnja 2018. g.
od: 20. kolovoza 2018. g. do: 3. rujna 2018. g.

Potpis tijela odgovornog za provođenje javne rasprave:
Odgovorna osoba za provođenje javne rasprave:
MARINA VLAJIĆ, mag. iur.
(ime, prezime i potpis)

Mijenje na plan prema članici 107. Zakona o prostornom uređenju (NN br. 153/13 i 65/17.)
ZAVOD ZA PROSTORNO UREĐENJE VUKOVARSKO-SRIEMSKA ŽUPANIJA
Brj. mijenja: stran. 353.00/18.046. etično: 21961/10-07-18-2 datum: 8. studenoga 2018. g.

Pravna osoba koja je izradila plan: ZAVOD ZA URBANIZAM I IZGRADNJU d.d. OSJEK
Odgovorna osoba:
STJEPAN KARIN, dipl.ing.grad.
(ime, prezime i potpis)

Odgovorni voditelj Uredne Nacrtne prijedloga prostornog plana:
DARIJA ŠARIĆ, dipl.ing.arh.
Odgovorna osoba:
STJEPAN KARIN, dipl.ing.grad.
(ime, prezime i potpis)

Stručni tim u izradi plana:
1. DARIJA ŠARIĆ, dipl.ing.arh.
2. ZLATICA ŠKARIĆ, dipl.ing.arh.
3. DENIS STRANIĆ, dipl.ing.grad.
4. FILIP RIJŠKA, mag.ing.audif.
5. THOMAS VEJENAC, mag.ing.et.
6. MILO KORIĆ, mag.ing.et.

7. VESNA JUJIC, dipl.ing.grad.
8.
Tehnička suradnja:
1. IVANKA JERICIĆ LEŠKUR, ing.arh.
2.

Brj. plana: 01/17
Potpis predstavničkog tijela:
Predsjednik predstavničkog tijela:
TOMISLAV ŠOTA, dr.med.vet.
(ime, prezime i potpis)

Istovjetnost ovog prostornog plana s ovim znakom odobrenja:
Potpis nadležnog tijela:

(ime, prezime i potpis)