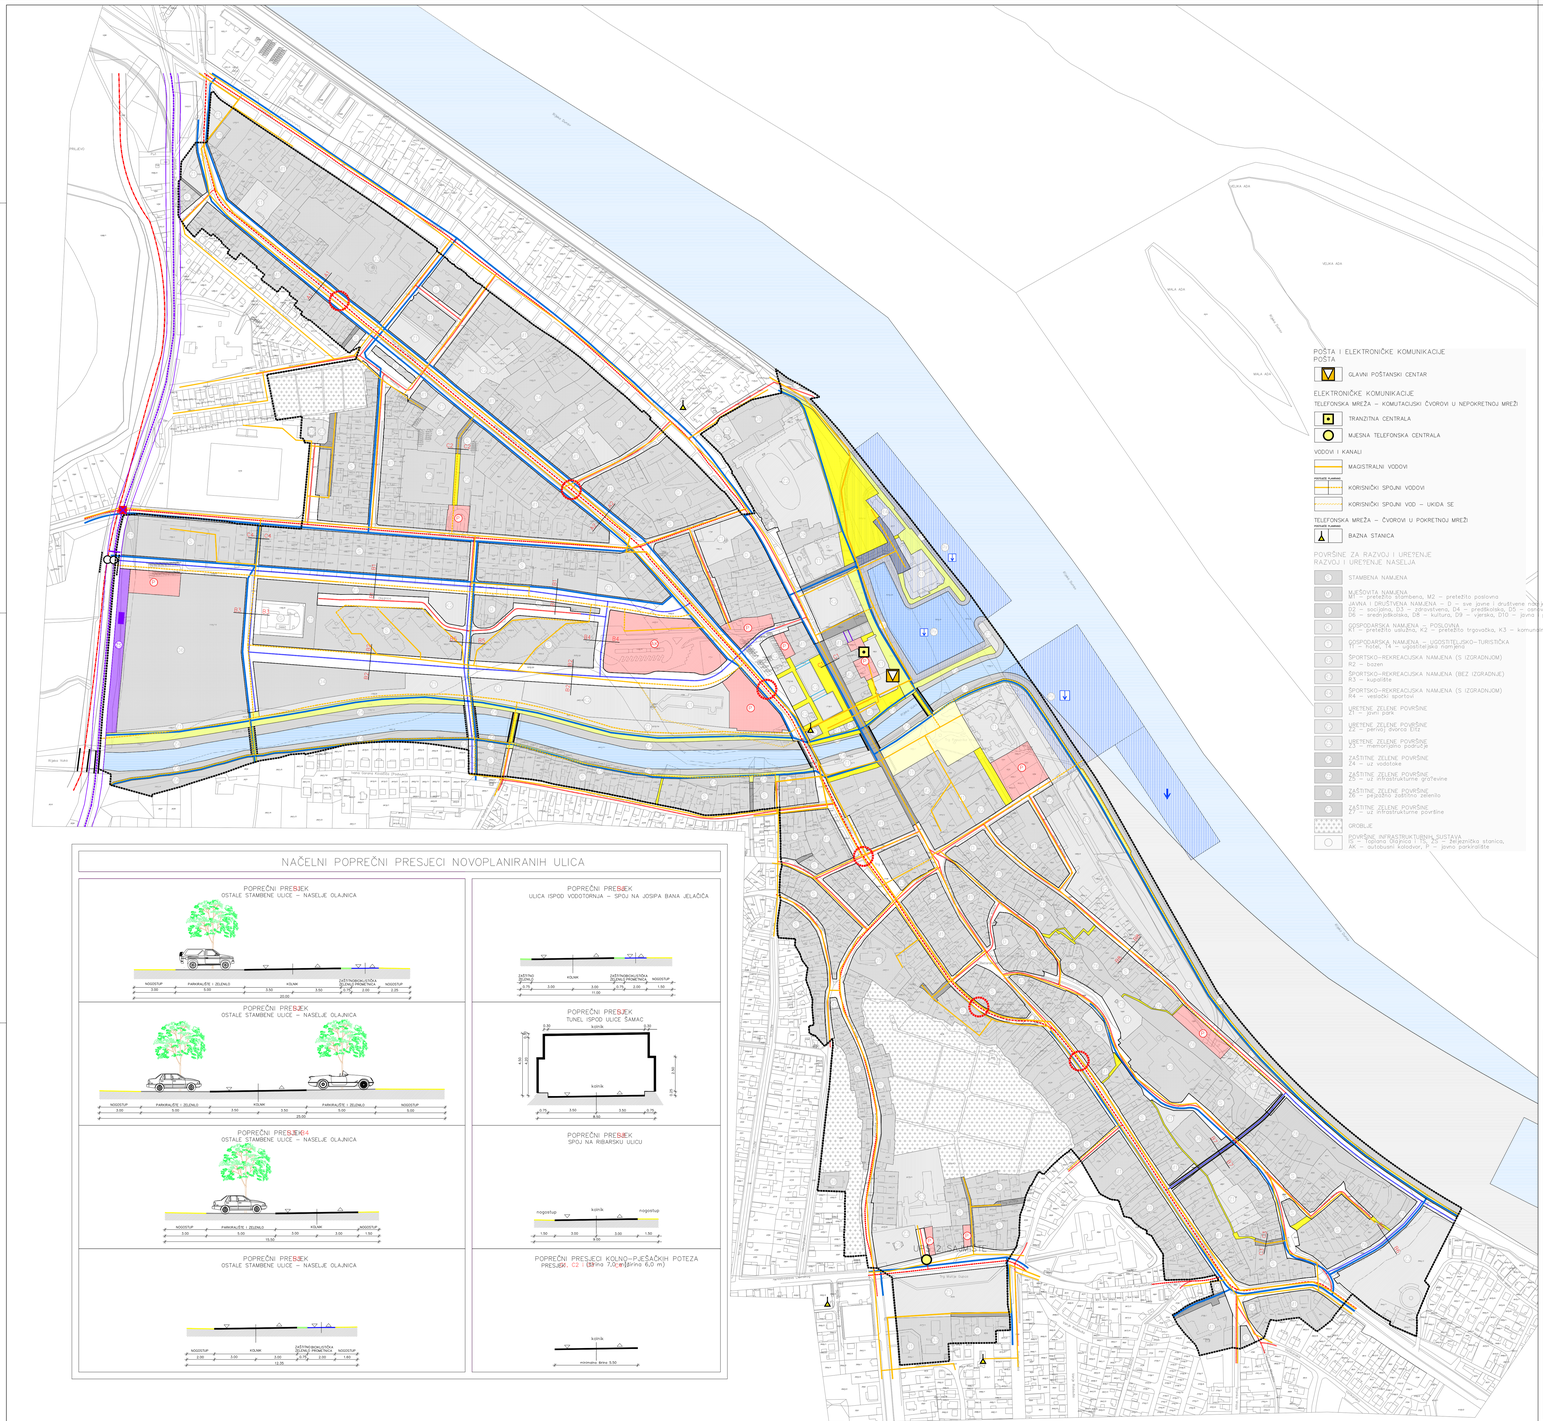
VUKOVARSKO-SRIJEMSKA ŽUPANIJA – GRAD VUKOVAR
IZMJENE I DOPUNE URBANISTIČKOG PLANA UREĐENJA "ŠIRE SREDIŠTE GRADA" (UPU –
Nositelj izrade prostornog plana:
GRAD VUKOVAR
Stručni izrađivač prostornog plana:
ZAVOD ZA URBANIZAM I IZGRADNJU d.d.
2A.
PROMETNA, ULIČNA I KOMUNALNA INFRASTRUKTURNA MREŽA
PROMETNI SUSTAV I ELEKTRONIČKE KOMUNIK
0 50m 100m 150m 200m
100 m?
TUMAČ ZNAKOVLJA
GRANICE
OSTALE GRANICE
OBUHVAT URBANISTIČKOG PLANA UREĐENJA
VODNE POVRŠINE
POVRŠINA PLANIRANA ZA ŠIRENJE PUTNIČKE LUKE
PROMET
CESTOVNI PROMET
CESTE, ULICE I JAVNE PROMETNE POVRŠINE
GLAVNE GRADSKE ULICE
SABIRNE ULICE
OSTALE ULICE
GRANICA KORIDORA CESTOVNE PROMETNICE
OZNAKA PRESJEKA PROMETNICE
RASKRIŽJE PROMETNICA U DVIJE RAZINE
MOST
TUNEL
AUTOBUSNI KOLODVOR
NAČELNA LOKACIJA STAJALIŠTA AUTOBUSA ZA JEDNOSMJERNI IZ DVOSMJERNI PROMET
JAVNO PARKIRALIŠTE
KOLNO–PJEŠAČKE POVRŠINE
BICIKLISTIČKE STAZE
PJEŠAČKE POVRŠINE
ŠETNICE UZ DUNAV I VUKU
TRG
KOLNO–PJEŠAČKI PROLAZ
PJEŠAČKI PROLAZ
ŽELJEZNIČKI PROMET
ŽELJEZNIČKA PRUGA
ŽELJEZNIČKO STAJALIŠTE
GRANICA KORIDORA ŽELJEZNIČKE PRUGE
CESTOVNI PRIJELAZ U JEDNOJ RAZINI
RIJEČNI PROMET
PUTNIČKO PRISTANIŠTE
PRISTANIŠTE
SIDRIŠTE
RIJEČNA LUKA
POŠTA I ELEKTRONIČKE KOMUNIKACIJE
POŠTA
GLAVNI POŠTANSKI CENTAR
ELEKTRONIČKE KOMUNIKACIJE
TELEFONSKA MREŽA – KOMUTACIJSKI ČVOROVI U NEPOKRETNOJ MREŽI
TRANZITNA CENTRALA
MJESNA TELEFONSKA CENTRALA
VODOVI I KANALI
MAGISTRALNI VODOVI
KORISNIČKI SPOJNI VODOVI
KORISNIČKI SPOJNI VOD – UKIDA SE
TELEFONSKA MREŽA – ČVOROVI U POKRETNOJ MREŽI
BAZNA STANICA
POVRŠINE ZA RAZVOJ I UREĐENJE
RAZVOJ I UREĐENJE NASELJA
STAMBENA NAMJENA
MJEŠOVITA NAMJENA
JAVNA I DRUŠTVENA NAMJENA – D – sve javne i društvene namjene, D1 – predškolska, D2 – socijalno, D3 – zdravstveno, D4 – predškolsko, D5 – osnovnoškolsko, D6 – srednjoškolsko, D8 – kulturno, D9 – vjersko, D10 – javno upravno
GOSPODARSKA NAMJENA – POSLOVNA
K1 – pretežito uslužno, K2 – pretežito trgovačko, K3 – komunalno-servisna
GOSPODARSKA NAMJENA – UGOSTITELJSKO–TURISTIČKA
T1 – hotel, T4 – ugostiteljsko-trgovačka
SPORTSKO–REKREACIJSKA NAMJENA (S IZGRADNJOM)
R2 – bazen
SPORTSKO–REKREACIJSKA NAMJENA (BEZ IZGRADNJE)
R3 – kupalište
SPORTSKO–REKREACIJSKA NAMJENA (S IZGRADNJOM)
R4 – vesla
UREĐENE ZELENE POVRŠINE
Z1 – javni park
UREĐENE ZELENE POVRŠINE
Z2 – park
UREĐENE ZELENE POVRŠINE
Z3 – memorijalno područje
ZAŠTITNE ZELENE POVRŠINE
Z4 – uz vodotoke
ZAŠTITNE ZELENE POVRŠINE
Z5 – uz infrastrukturne građevine
ZAŠTITNE ZELENE POVRŠINE
Z6 – pojasni zaštitni zelenilo
ZAŠTITNE ZELENE POVRŠINE
Z7 – uz infrastrukturne površine
GROBLJE
POVRŠINE INFRASTRUKTURNIH SUSTAVA
IS – Vodna građevina i IS, IG – Benzinska stanica, AK – autobusni kolodvor, P – javna parkirališta
NAČELNI POPREČNI PRESJECI NOVOPLANIRANIH ULICA
POPREČNI PRESJEK
OSTALE STAMBENE ULICE – NASELJE OLAJNICA
POPREČNI PRESJEK
ULICA ISPOD VODOTORNJA – SPOJ NA JOSIPA BANA JELAČIĆA
POPREČNI PRESJEK
OSTALE STAMBENE ULICE – NASELJE OLAJNICA
POPREČNI PRESJEK
TUNEL ISPOD ULICE ŠAMAC
POPREČNI PRESJEK4
OSTALE STAMBENE ULICE – NASELJE OLAJNICA
POPREČNI PRESJEK
SPOJ NA RIBARSKU ULICU
POPREČNI PRESJEK
OSTALE STAMBENE ULICE – NASELJE OLAJNICA
POPREČNI PRESJEKI KOLNO–PJEŠAČKIH POTEZA
PRESJEK C2 I (širina 7,0 m/širina 6,0 m)
Županijska/gradska/općinska Županija
Grad: VUKOVAR
Naziv prostornog plana:
IZMJENE I DOPUNE URBANISTIČKOG PLANA UREĐENJA "ŠIRE SREDIŠTE GRADA" (UPU
Naziv kartografskog prikaza:
PROMETNA, ULIČNA I KOMUNALNA INFRASTRUKTURNA MREŽA – PROMETNI SUSTAV I ELEKTRONIČKE KOMUNIKACIJE
Broj kartografskog prikaza: 2A.
Mjerilo kartografskog prikaza: 1 : 2000
Odluka predstavničkog tijela o izradi plana: SLUŽBENI VJESNIK GRADA VUKOVARA BR. 10/15
Odluka predstavničkog tijela o donošenju plana: SLUŽBENI VJESNIK GRADA VUKOVARA BR. 13/16
Javna rasprava (datum): od 20. lipnja 2016. do 1. srpnja 2016.
Javni uvid održan: od 20. lipnja 2016. do 1. srpnja 2016.
Pečat tijela odgovornog za provođenje javne rasprave:
Odgovorna osoba za provođenje javne rasprave: mr.sc. IVANA ARAMBAŠIĆ, dipl.iur.
(ime, prezime i potpis)
Mišljenje na plan prema članku 107. Zakona o prostornom uređenju (NN br. 153/13.)
Broj mišljenja: klasa: urbroj: datum:
Prvotna osoba koja je izradila plan: ZAVOD ZA URBANIZAM I IZGRADNJU d.d. OSIJEK
Pečat pravne osobe koja je izradila plan:
Odgovorna osoba: NIKOLA ŠKARIĆ, dipl. iur.
(ime, prezime i potpis)
Odgovorni voditelj izrade Nacrta prijedloga prostornog plana: ŽELJKA ŠKARIĆ, dipl.ing.arh.
Stručni tim u izradi plana: 1. ŽELJKA ŠKARIĆ, dipl.ing.arh. 2. IZVANA ŠUTIĆ, mag.ing.arh. 3. LENKO ILIJANIĆ, dipl.ing.prof. 4. DAMIR MILAJDA, dipl.ing.el. 5. ATENA JUKIĆ, dipl.ing.prof.
Tehničko rukovođe: 1. IVANKA JUKIĆ LESKUR, ing.arh. 2.
Broj ploče: 2A
Pečat predstavničkog tijela:
Predsjednik predstavničkog tijela: IGOR GAURIĆ, mag.ing.
(ime, prezime i potpis)
Mišljenje/suglasnost prostornog plana s Izvornikom usklađen:
(ime, prezime i potpis)
Pečat nadležnog tijela: