IV. IZMJENE I DOPUNE GENERALNOG URBANISTIČKOG PLANA GRADA VUKOVARA

3.3.A PROMETNA I KOMUNALNA INFRASTRUKTURA - ENERGETSKI SUSTAV - CJEVNI TRANSPORT PLINA I TOPLINSKA ENERGIJA

Mjerilo: 1 : 5 000

Broj ugovora: 49/2022.

TUMAČ ZNAKOVLJA

GRANICE

- DRŽAVNA GRANICA
- GRADSKA GRANICA
- OBUHVAT GUP-A
- OBUHVAT ZAHVATA VIŠENAMJENSKOG KANALA "DUNAV - SAVA"
- VODNE POVRŠINE

ENERGETSKI SUSTAV

PROIZVODNJA I CJEVNI TRANSPORT NAFTE I PLINA

POSTOJEĆE | PLANIRANO

- MAGISTRALNI PLINOVOD
- OBIMOVNA MREŽA PLINOVODA
- OBIMOVNA MREŽA PLINOVODA - UKIDANJE
- MJERNO REGULACIJSKA STANICA - IZVAN OBUHVATA PLANA
- TOPLOVOD
- TOPLINSKA STANICA
- TOPLINSKA PODSTANICA

OSTALO

- TOPLANA

Županija: VUKOVARSKO-SRIJEMSKA ŽUPANIJA
Grad: GRAD VUKOVAR

Naziv prostornog plana: IV. IZMJENE I DOPUNE GENERALNOG URBANISTIČKOG PLANA GRADA VUKOVARA (Tekstualni)

Naziv kartografskog prikaza: PROMETNA I KOMUNALNA INFRASTRUKTURA - ENERGETSKI SUSTAV - CJEVNI TRANSPORT PLINA I TOPLINSKA ENERGIJA

Broj kartografskog prikaza: 3.3.A | Mjerilo kartografskog prikaza: 1 : 5000

Odluka o donošenju plana: "Službeni glasnik" Grada Vukovara br.10/05 | Odluka predstavničkog tijela o donošenju plana:

Javna rasprava: od/do | javni uvid od/do

Pečat tijela odgovornog za provođenje javne rasprave: | Odgovorna osoba za provođenje javne rasprave: MARTINA PREPUNIĆ, mag.iur.

Pravna osoba/tijelo koje je izradilo plan: ZAVOD ZA PROSTORNO PLANIRANJE d.d. OSIJEK | Pečat pravne osobe koja je izradila plan: | Odgovorna osoba: VINKO BUDAČ, dipl.ing.arh.

Odgovorni voditelj: VINKO BUDAČ, dipl.ing.arh.

Stručni tim u izradi plana:
1. VINKO BUDAČ, dipl.ing.arh. 8.
2. ZLATKO ŠOŠIĆ, dipl.ing.arh. 9.
3. VLADO BUDAK, dipl.ing.arh. 10.
4. STJEPAN STAKOR, dipl.ing.građ.kon. 11.
5. IVICA ŠOŠIĆ, dipl.ing.el. 12.
6. IVANA RADOLOVIĆ, prof.zem.kn. 13.
7. 14.
15.

Pečat predstavničkog tijela: | Predsjednik predstavničkog tijela:

Ispunjenost ovog prostornog plana s izvornikom ovjerava: | Pečat nadležnog tijela:

ZAVOD ZA PROSTORNO PLANIRANJE d.d. OSIJEK
21000 OSIJEK, Europska avenija 24a, p.p. 1
TEL: 031/206-100 FAX: 031/211-890 E-MAIL: zpp@zpp.hr

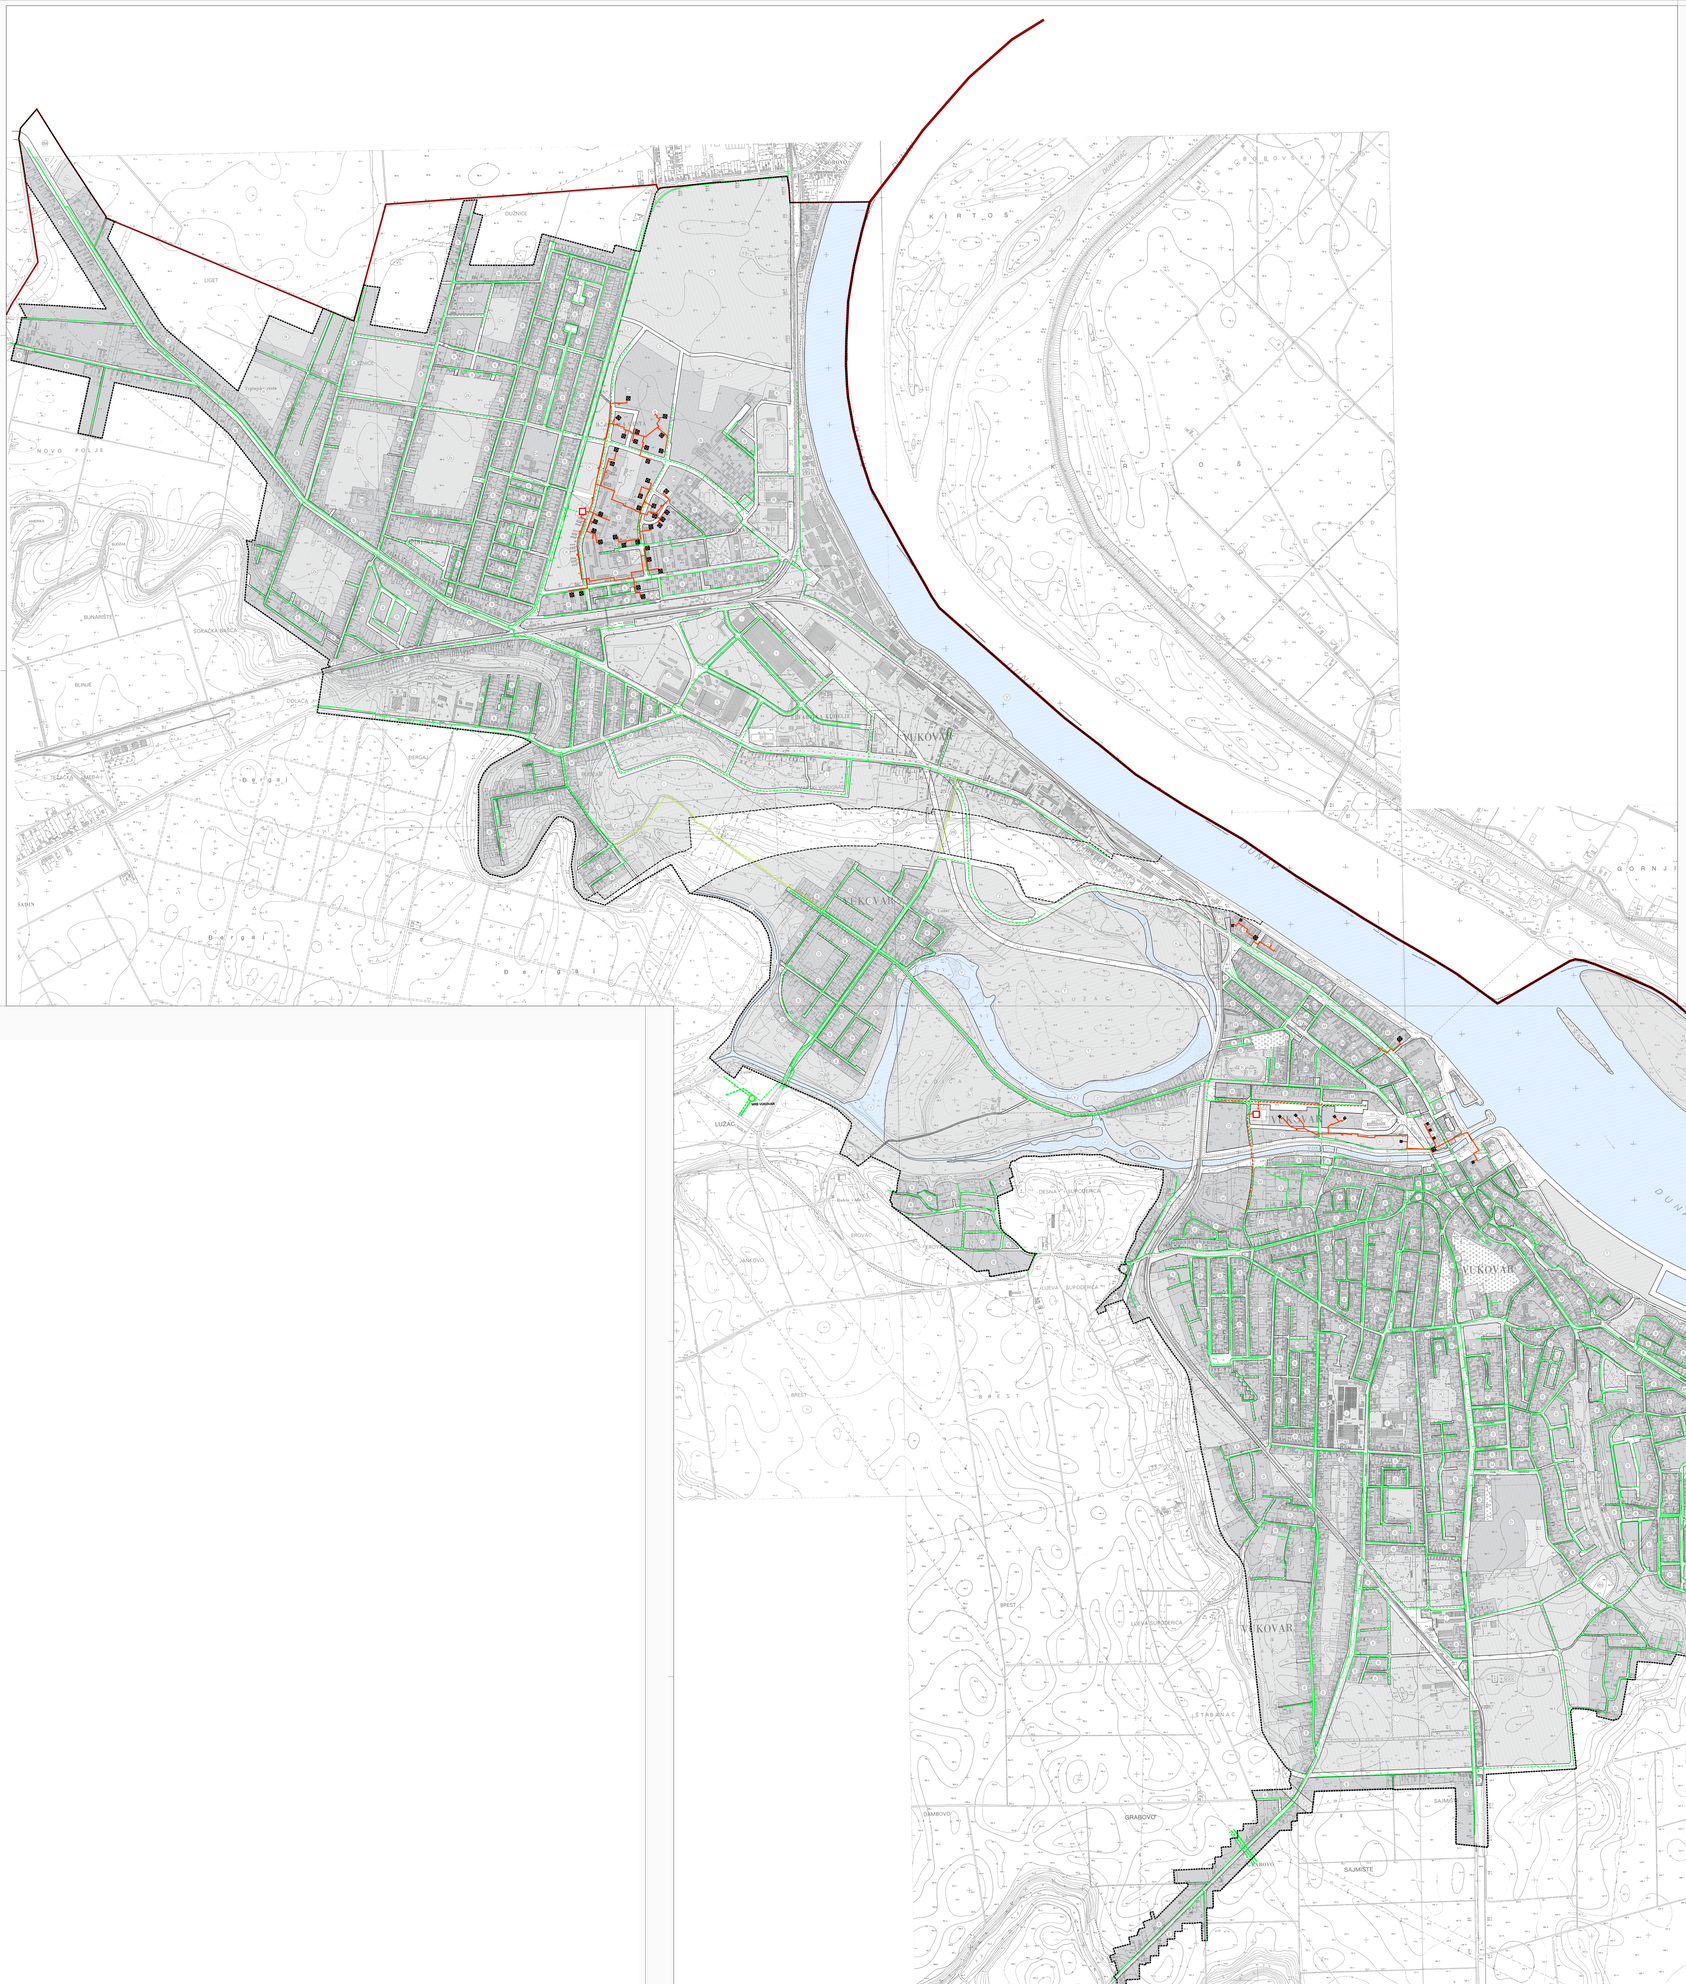

IV. IZMJENE I DOPUNE GENERALNOG URBANISTIČKOG PLANA GRADA VUKOVARA

3.3.B PROMETNA I KOMUNALNA INFRASTRUKTURA - ENERGETSKI SUSTAV - CJEVNI TRANSPORT PLINA I TOPLINSKA ENERGIJA

Mjerilo: 1 : 5 000

Broj ugovora: 49/2022.

TUMAČ ZNAKOVLJA

GRANICE

- DRŽAVNA GRANICA
- GRADSKA GRANICA
- OBUHVAT GUP-A
- OBUHVAT ZAHVATA VIŠENAMJENSKOG KANALA "DUNAV - SAVA"
- VODNE POVRŠINE

ENERGETSKI SUSTAV

PROIZVODNJA I CJEVNI TRANSPORT NAFTE I PLINA

POSTOJEĆE | PLANIRANO

- MAGISTRALNI PLINOVOD
- OBIMOVNA MREŽA PLINOVODA
- OBIMOVNA MREŽA PLINOVODA - UKIDANJE
- MJERNO REGULACIJSKA STANICA - IZVAN OBUHVATA PLANA
- TOPLOVOD
- TOPLINSKA STANICA
- TOPLINSKA PODSTANICA

OSTALO

- TOPLANA

Županija: VUKOVARSKO-SRIJEMSKA ŽUPANIJA
Grad: GRAD VUKOVAR

Naziv prostornog plana: IV. IZMJENE I DOPUNE GENERALNOG URBANISTIČKOG PLANA GRADA VUKOVARA (Tekstualni)

Naziv kartografskog prikaza: PROMETNA I KOMUNALNA INFRASTRUKTURA - ENERGETSKI SUSTAV - CJEVNI TRANSPORT PLINA I TOPLINSKA ENERGIJA

Broj kartografskog prikaza: 3.3.B | Mjerilo kartografskog prikaza: 1 : 5000

Odluka o donošenju plana: "Službeni glasnik" Grada Vukovara br.10/05 | Odluka predstavničkog tijela o donošenju plana:

Javna rasprava: od/do | javni uvid od/do

Pečat tijela odgovornog za provođenje javne rasprave: | Odgovorna osoba za provođenje javne rasprave: MARTINA PREPUNIĆ, mag.iur.

Pravna osoba/tijelo koje je izradilo plan: ZAVOD ZA PROSTORNO PLANIRANJE d.d. OSIJEK | Pečat pravne osobe koja je izradila plan: | Odgovorna osoba: VINKO BUDAČ, dipl.ing.arh.

Odgovorni voditelj: VINKO BUDAČ, dipl.ing.arh.

Stručni tim u izradi plana:
1. VINKO BUDAČ, dipl.ing.arh. 8.
2. ZLATKO ŠOŠIĆ, dipl.ing.arh. 9.
3. VLADO BUDAK, dipl.ing.arh. 10.
4. STJEPAN STAKOR, dipl.ing.građ.kon. 11.
5. IVICA ŠOŠIĆ, dipl.ing.el. 12.
6. IVANA RADOLOVIĆ, prof.zem.kn. 13.
7. 14.
8. 15.

Pečat predstavničkog tijela: | Predsjednik predstavničkog tijela:

Ispunjenost ovog prostornog plana s izvornikom ovjerava: | Pečat nadležnog tijela:

ZAVOD ZA PROSTORNO PLANIRANJE d.d. OSIJEK
21000 OSIJEK, Europska avenija 24a, p.p. 1
TEL: 031/206-100 FAX: 031/211-890 E-MAIL: zpp@zpp.hr