IV. IZMJENE I DOPUNE GENERALNOG URBANISTIČKOG PLANA GRADA VUKOVARA

3.5.A PROMETNA I KOMUNALNA INFRASTRUKTURA - VODNOGOSPODARSKI SUSTAV - VODOOPSKRBA

Mjerilo: 1 : 5 000

Broj ugovora: 49/2022.

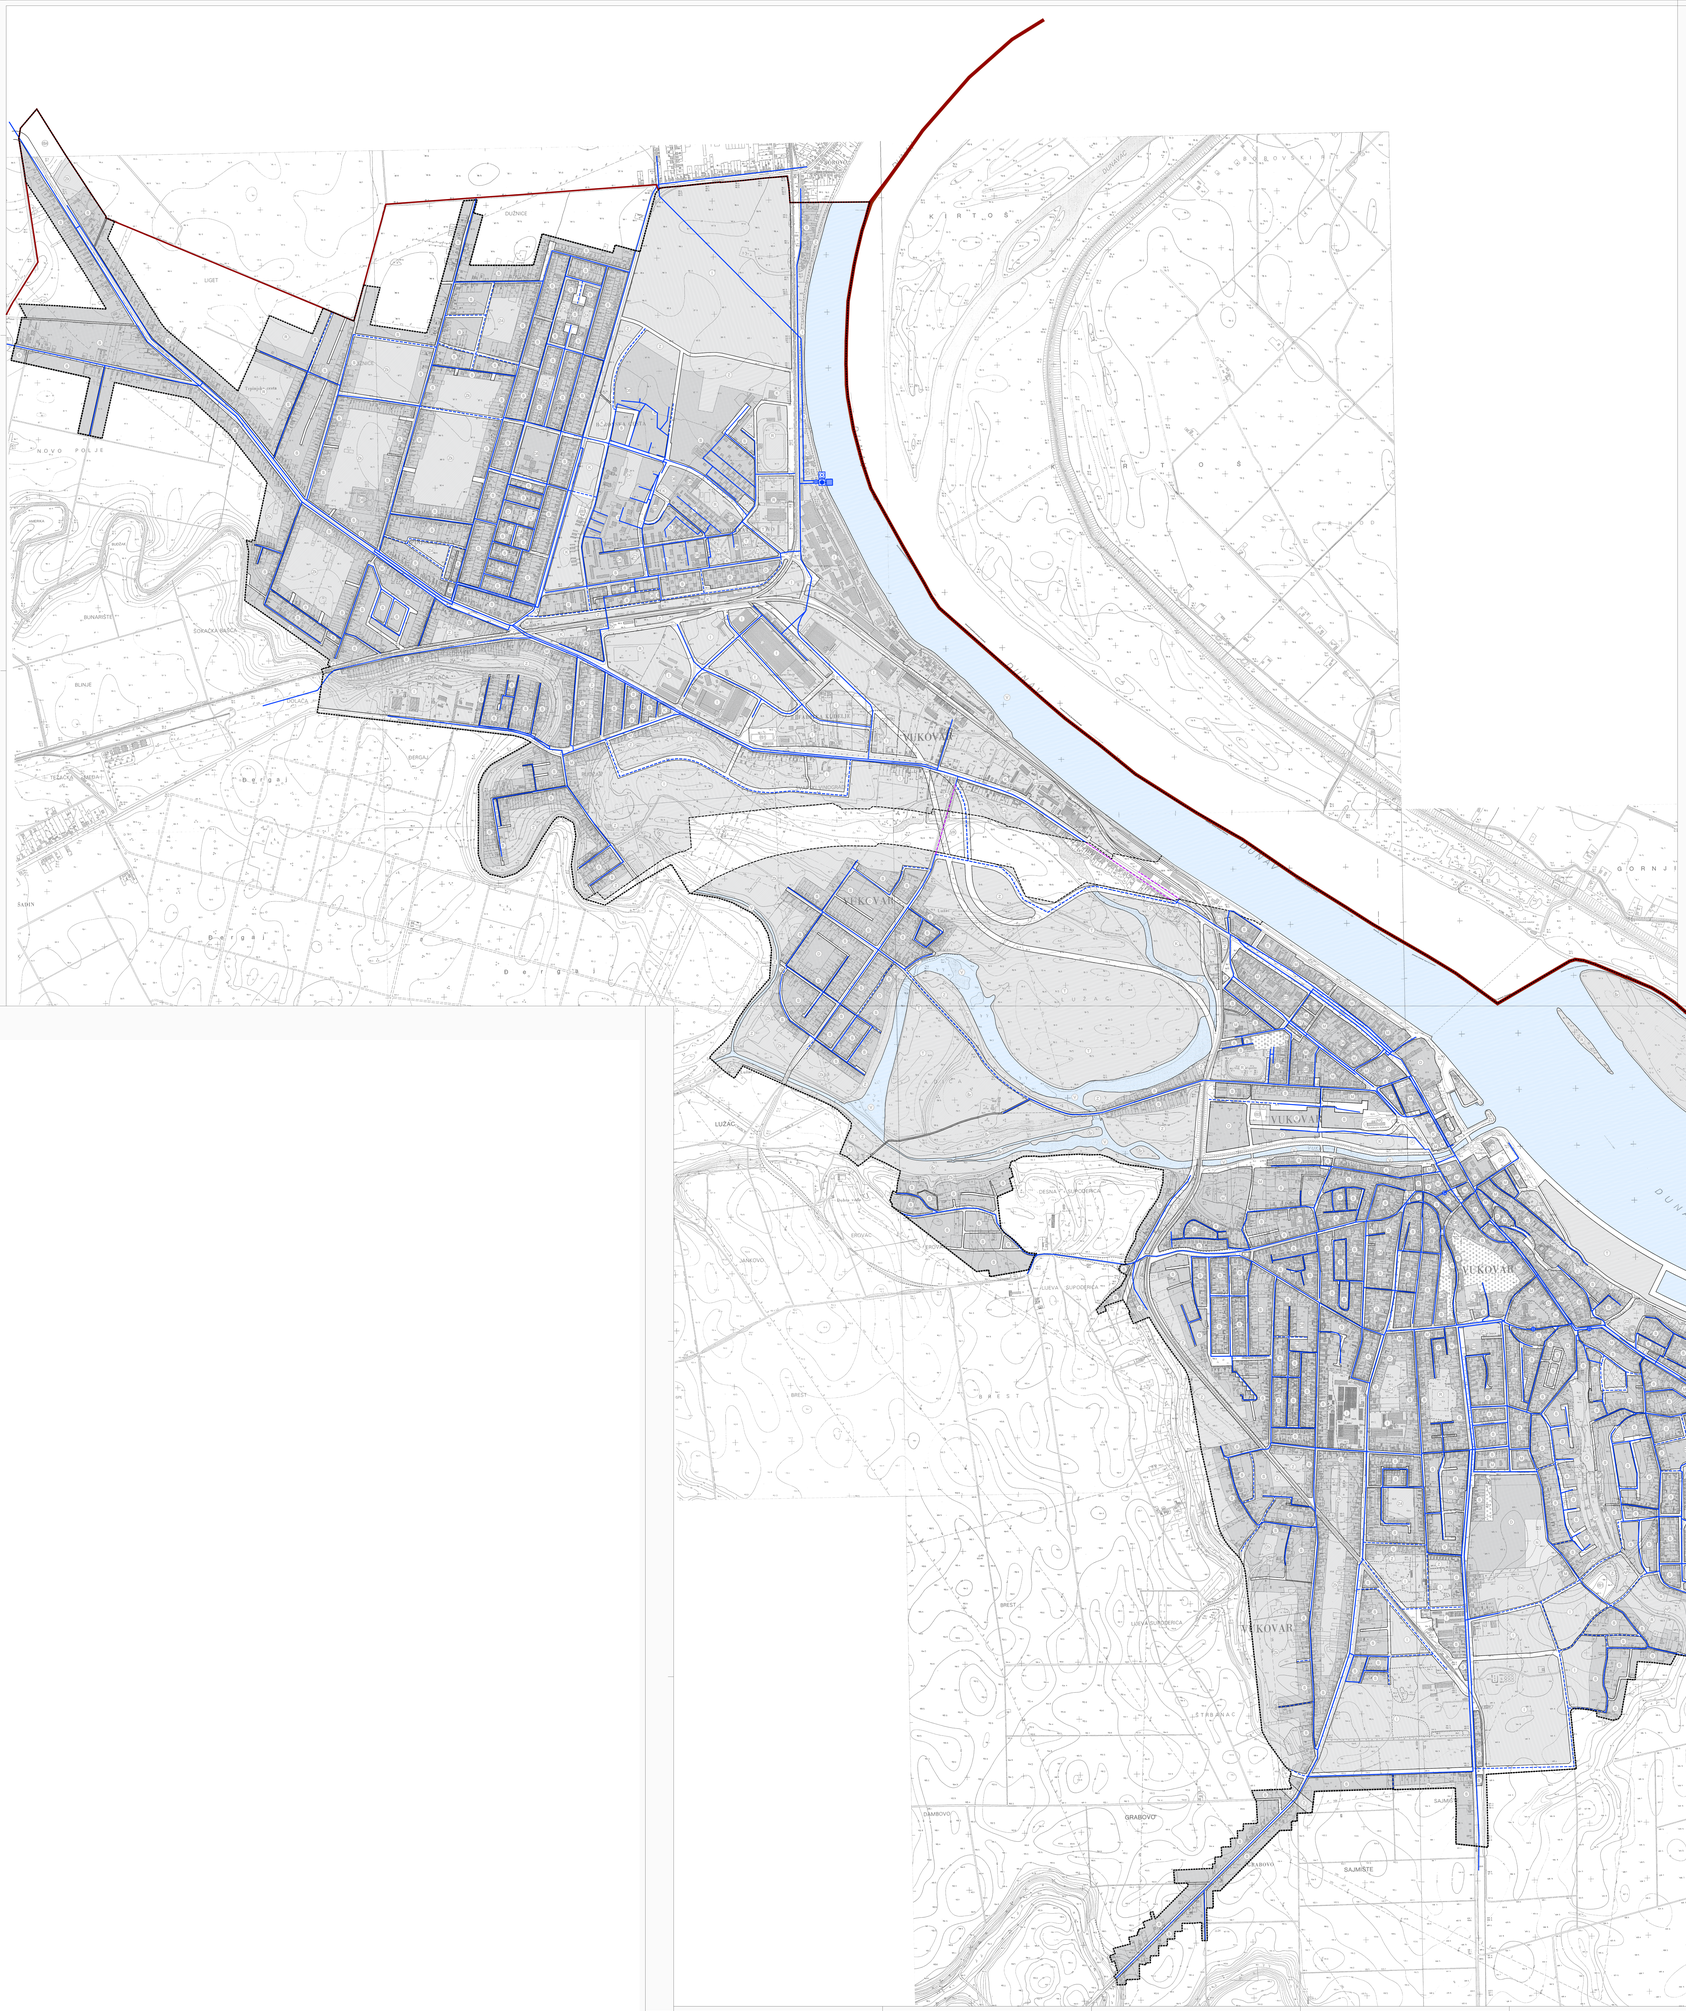

TUMAČ ZNAKOVLJA

GRANICE

- DRŽAVNA GRANICA
- GRADSKA GRANICA
- OBUHVAT GUP-A
- OBUHVAT ZAHVATA VIŠENAMJENSKOG KANALA "DUNAV - SAVA"
- VODNE POVRŠINE

VODNOGOSPODARSKI SUSTAV
KORIŠTENJE VODA
VODOOPSKRBA

POSTOJEĆE | PLANIRANO

- OPSKRBNI CJEVOVOD
- OPSKRBNI CJEVOVOD - UKIDANJE NAKON GRADNJE VIŠENAMJENSKOG KANALA DUNAV-SAVA
- VODOZAHVAT
- VODOSPREMA
- UREĐAJ ZA PROČIŠĆAVANJE PITKE VODE
- CRPNA STANICA

Županija: / Grad:	VUKOVARSKO-SRIJEMSKA ŽUPANIJA / GRAD VUKOVAR
Naziv prostornog plana:	IV. IZMJENE I DOPUNE GENERALNOG URBANISTIČKOG PLANA GRADA VUKOVARA (Tekstualni)
Naziv kartографског prikaza:	PROMETNA I KOMUNALNA INFRASTRUKTURA - VODNOGOSPODARSKI SUSTAV - VODOOPSKRBA
Broj kartографског prikaza: 3.5.A	Mjerilo kartографског prikaza: 1 : 5000
Odluka o izradi plana: "Službeni glasnik" Grada Vukovara br.10/05	Odluka predstavničkog tijela o donošenju plana:
Javna rasprava:	datum prvi put: datum drugi put:
Pečat tijela odgovornog za provođenje javne rasprave:	Odgovorna osoba za provođenje javne rasprave: MARTINA PREPUNIĆ, mag.iur.
Pravna osoba/tijelo koje je izradilo plan: ZAVOD ZA PROSTORNO PLANIRANJE d.d. - OSIJEK	Pečat pravne osobe koje je izradilo plan: / Odgovorna osoba: VINKO BUDIĆ, dipl.ing.arh.
Odgovorni voditelj:	VINKO BUDIĆ, dipl.ing.arh.
Stručni tim u izradi plana: 1. VINKO BUDIĆ, dipl.ing.arh. 2. ILIJA BUDIĆ, dipl.ing.arh. 3. STJEPAN STAKOR, dipl.ing.kult.nar. 4. ZORAN MARKOVIĆ, dipl.ing.el. 5. IVAN RADOVIĆ, prof.fizike 6. 7. 8.	9. 10. 11. 12. 13. 14. 15. 16.
Pečat predstavničkog tijela:	Predsjednik predstavničkog tijela:
Ispravak ovog prostornog plana s izvornikom suglasna je:	Pečat nadležnog tijela:

ZAVOD ZA PROSTORNO PLANIRANJE d.d. OSIJEK
Europska avenija 24, p.p. 1, 31000 OSIJEK
TEL: 031/224-100 FAX: 031/211-800 E-MAIL: zpp@zpp.hr

IV. IZMJENE I DOPUNE GENERALNOG URBANISTIČKOG PLANA GRADA VUKOVARA

3.5.B PROMETNA I KOMUNALNA INFRASTRUKTURA - VODNOGOSPODARSKI SUSTAV - VODOOPSKRBA

Mjerilo: 1 : 5 000

Broj ugovora: 49/2022.

TUMAČ ZNAKOVLJA

GRANICE

- DRŽAVNA GRANICA
- GRADSKA GRANICA
- OBUHVAT GUP-A
- OBUHVAT ZAHVATA VIŠENAMJENSKOG KANALA "DUNAV - SAVA"
- VODNE POVRŠINE

VODNOGOSPODARSKI SUSTAV
KORIŠTENJE VODA
VODOOPSKRBA

POSTOJEĆE | PLANIRANO

- OPSKRBNI CJEVOVOD
- OPSKRBNI CJEVOVOD - UKIDANJE NAKON GRADNJE VIŠENAMJENSKOG KANALA DUNAV-SAVA
- VODOZAHVAT
- VODOSPREMA
- UREĐAJ ZA PROČIŠĆAVANJE PITKE VODE
- CRPNA STANICA

Županija: / Grad:	VUKOVARSKO-SRIJEMSKA ŽUPANIJA / GRAD VUKOVAR
Naziv prostornog plana:	IV. IZMJENE I DOPUNE GENERALNOG URBANISTIČKOG PLANA GRADA VUKOVARA (Tekstualni)
Naziv kartографског prikaza:	PROMETNA I KOMUNALNA INFRASTRUKTURA - VODNOGOSPODARSKI SUSTAV - VODOOPSKRBA
Broj kartографског prikaza: 3.5.B	Mjerilo kartографског prikaza: 1 : 5000
Odluka o izradi plana: "Službeni glasnik" Grada Vukovara br.10/05	Odluka predstavničkog tijela o donošenju plana:
Javna rasprava:	datum prvi put: datum drugi put:
Pečat tijela odgovornog za provođenje javne rasprave:	Odgovorna osoba za provođenje javne rasprave: MARTINA PREPUNIĆ, mag.iur.
Pravna osoba/tijelo koje je izradilo plan: ZAVOD ZA PROSTORNO PLANIRANJE d.d. OSIJEK	Pečat pravne osobe koje je izradilo plan: / Odgovorna osoba: VINKO BUDIĆ, dipl.ing.arh.
Odgovorni voditelj:	VINKO BUDIĆ, dipl.ing.arh.
Stručni tim u izradi plana: 1. VINKO BUDIĆ, dipl.ing.arh. 2. ILIJA BUDIĆ, dipl.ing.arh. 3. STJEPAN STAKOR, dipl.ing.kult.nar. 4. ZORAN MARKOVIĆ, dipl.ing.el. 5. IVAN RADOVIĆ, prof.fizike 6. 7. 8.	9. 10. 11. 12. 13. 14. 15. 16.
Pečat predstavničkog tijela:	Predsjednik predstavničkog tijela:
Ispravak ovog prostornog plana s izvornikom suglasna je:	Pečat nadležnog tijela:

ZAVOD ZA PROSTORNO PLANIRANJE d.d. OSIJEK
Europska avenija 24, p.p. 1, 31000 OSIJEK
TEL: 031/224-100 FAX: 031/211-800 E-MAIL: zpp@zpp.hr