# IV. IZMJENE I DOPUNE GENERALNOG URBANISTIČKOG PLANA GRADA VUKOVARA

## 3.6.A PROMETNA I KOMUNALNA INFRASTRUKTURA - VODNOGOSPODARSKI SUSTAV - ODVODNJA OTPADNIH VODA, UREĐENJE VODOTOKA I VODA I MELIORACIJSKA ODVODNJA

Mjerilo: 1 : 5 000

Broj ugovora: 49/2022

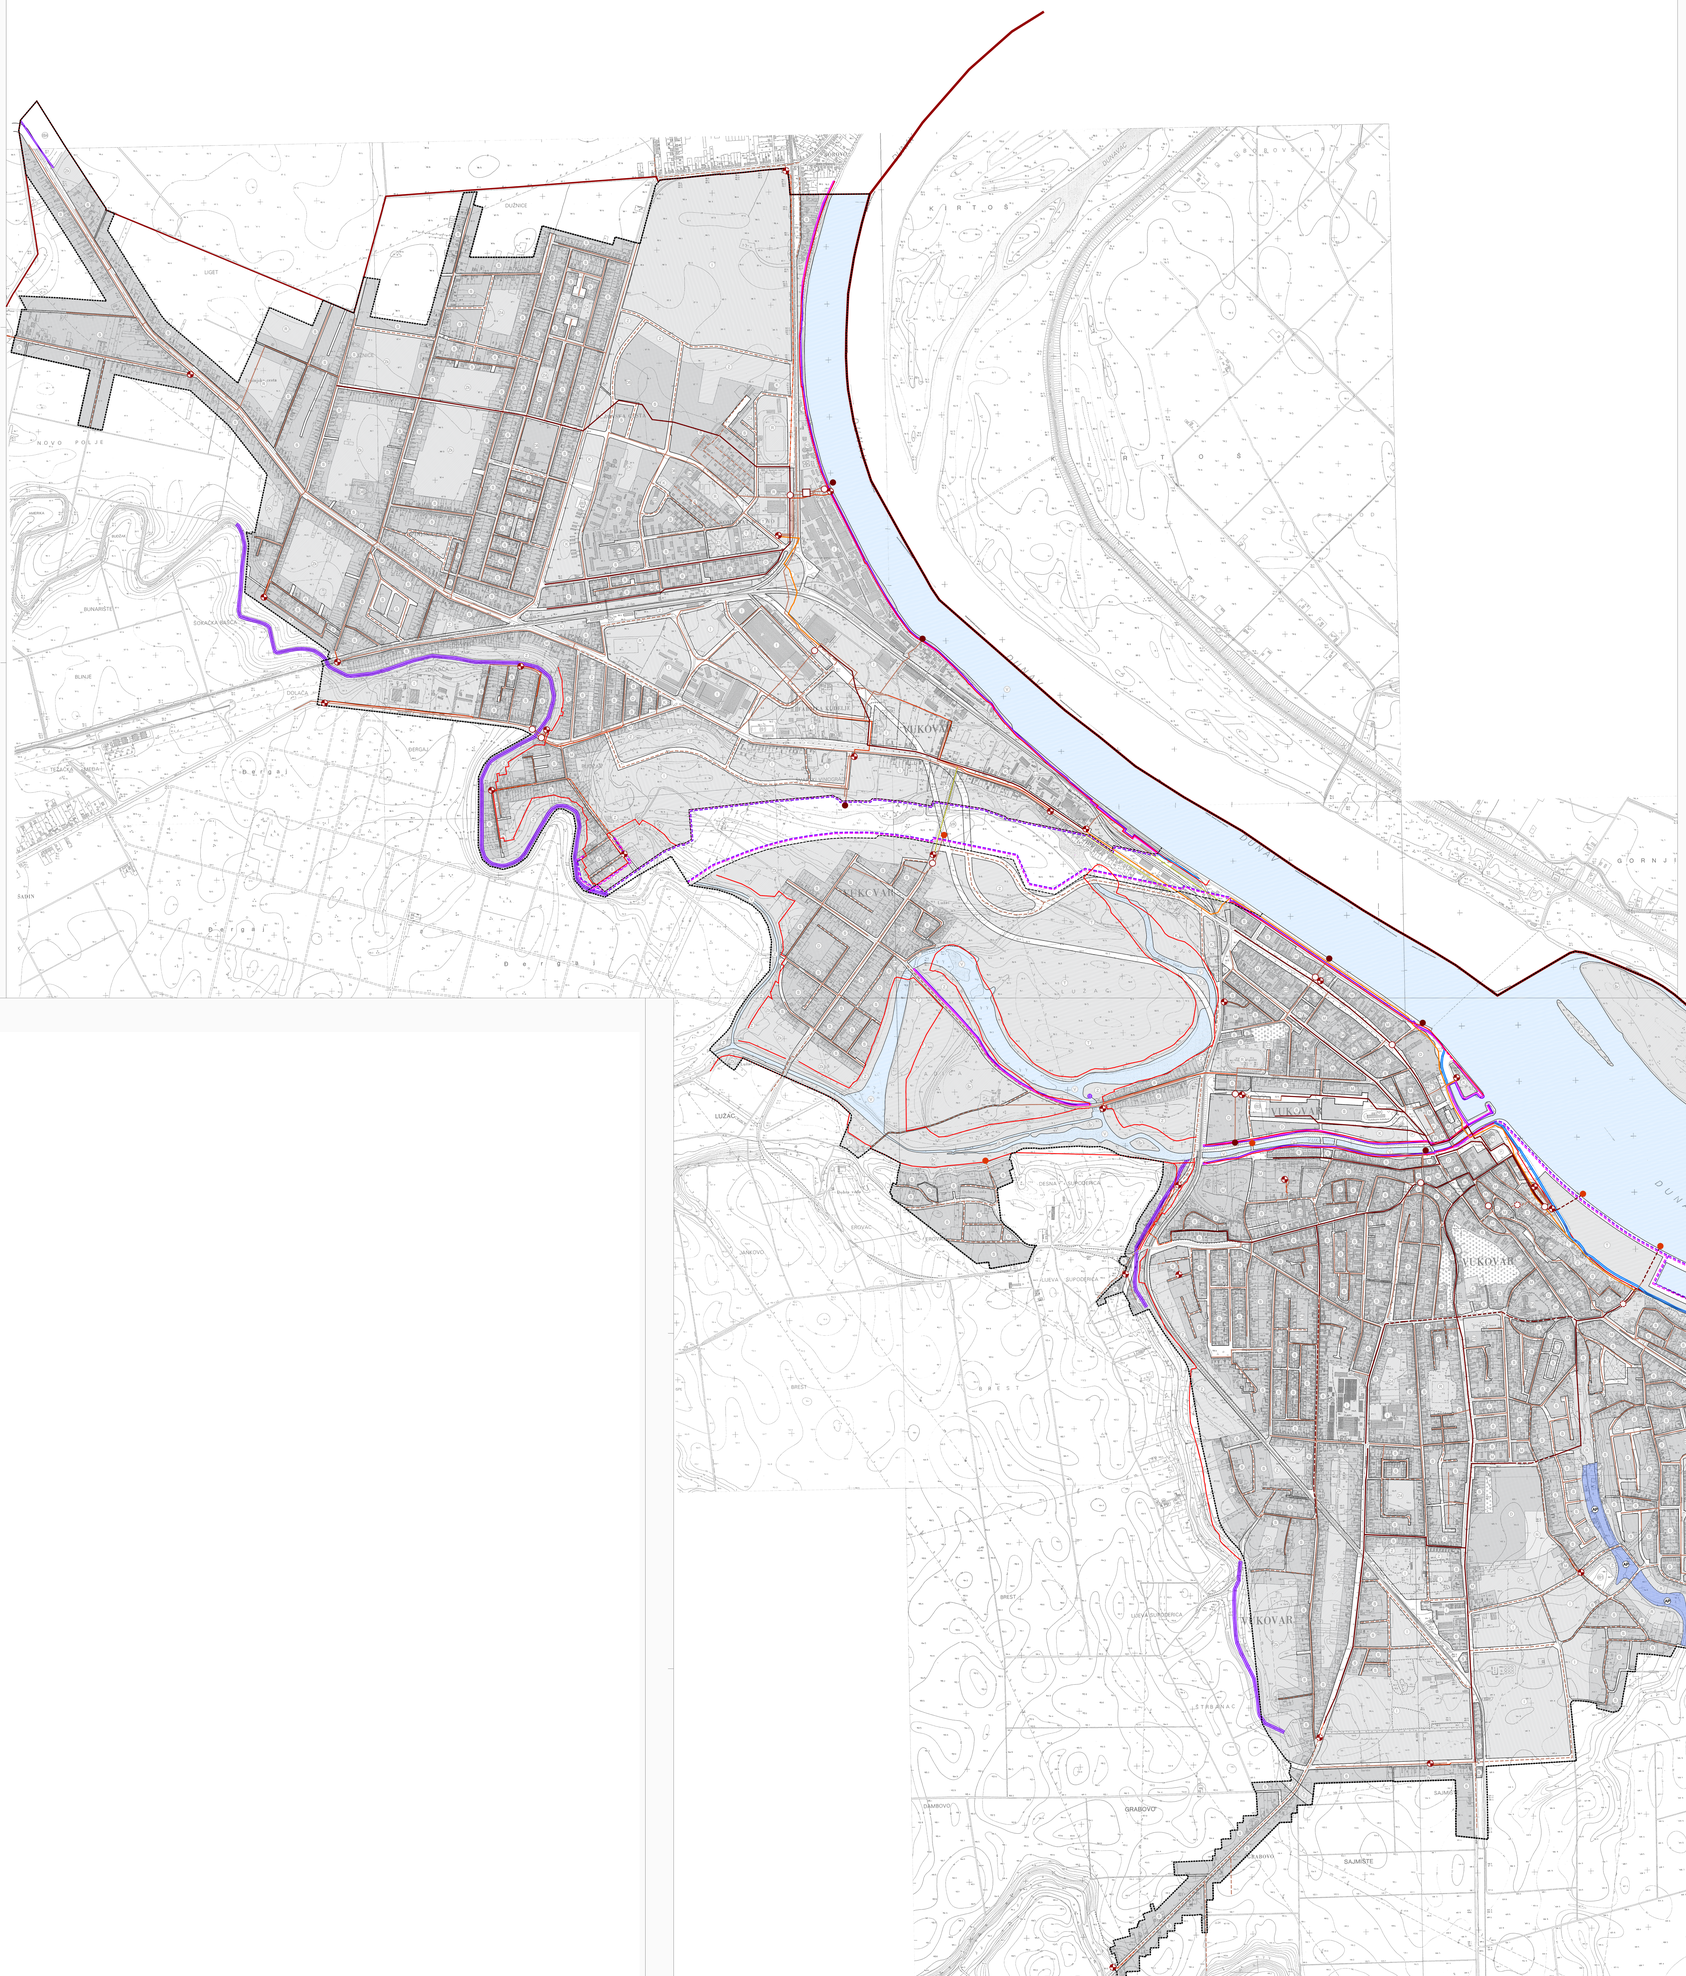


TUMAČ ZNAKOVLJA

GRANICE

- DRŽAVNA GRANICA
- GRADSKA GRANICA
- OBUHVAT GUP-A
- OBUHVAT ZAHVATA VIŠENAMJENSKOG KANALA "DUNAV - SAVA"
- VODNE POVRŠINE

VODNOGOSPODARSKI SUSTAV
ODVODNJA OTPADNIH VODA

| POSTOJEĆE | PLANIRANO |
|---|---|
| | PROSTOR UREĐAJA ZA PROČIŠĆAVANJE OTPADNIH VODA |
| | UREĐAJ ZA PROČIŠĆAVANJE OTPADNIH VODA |
| | ISPUST OTPADNIH VODA |
| | CRPNA STANICA |
| | KIŠNI PRELJEV |
| | GLAVNI ODVODNI KANAL (KOLEKTOR) |
| | VAŽNIJI DETALJI ODVODNI KANALI |
| | GLAVNI ODVODNI KANAL TLAČNI |
| | VAŽNIJI DETALJI ODVODNI KANALI TLAČNI |
| | ODVODNI KANAL - UKIDANJE NAKON GRADNJE VIŠENAMJENSKOG KANALA DUNAV-SAVA |

UREĐENJE VODOTOKA I VODA
REGULACIJSKI I ZAŠTITNI SUSTAV

- AKUMULACIJA ZA OBRANU OD POPLAVA
- NASIP (OBALOUTVRDA)
- NASIP (OBALOUTVRDA) - UKIDANJE
- VANJSKA GRANICA RIZNOG/KUBIRNOG PODRUČJA

MELIORACIJSKA ODVODNJA

- OSNOVNA KANALSKA MREŽA
- DETALJNA KANALSKA MREŽA
- CRPNA STANICA

| | |
|---|---|
| Županija: Grad: | VUKOVARSKO-SRIJEMSKA ŽUPANIJA<br>GRAD VUKOVAR |
| Naziv prostornog plana: | IV. IZMJENE I DOPUNE<br>GENERALNOG URBANISTIČKOG PLANA GRADA VUKOVARA<br>(Tekstualni) |
| Naziv kartografskog prikaza: | PROMETNA I KOMUNALNA INFRASTRUKTURA - VODNOGOSPODARSKI SUSTAV<br>- ODVODNJA OTPADNIH VODA, UREĐENJE VODOTOKA I VODA I MELIORACIJSKA ODVODNJA |
| Broj kartografskog prikaza: 3.6.A | Mjerilo kartografskog prikaza: 1 : 5000 |
| Odluka o donošenju: "Službeni glasnik" Grada Vukovara br 10/05 | Odluka predstavničkog tijela o donošenju plana: |
| Javna rasprava: | datum javne rasprave:<br>od:<br>do: |
| Pečat tijela odgovornog za provođenje javne rasprave: | Odgovorna osoba za provođenje javne rasprave:<br>MARTINA PREPUNIĆ, mag.ing.iur. |
| Pravna osoba/tijelo koje je izradilo plan: ZAVOD ZA PROSTORNO PLANIRANJE d.d. OSIJEK | Pečat pravne osobe koje je izradilo plan: / |
| Odgovorni voditelj: | Odgovorna osoba: VINKO BUDAČ, dipl.ing.arh. |
| Stručni tim u izradi plana:<br>1. VINKO BUDAČ, dipl.ing.arh.<br>2. ZLATKO BUDAK, dipl.ing.arh.<br>3. STJEPAN STAKOR, dipl.ing.kult.dim.<br>4. IVICA BUDAČIĆ, dipl.ing.geod.<br>5. IVANA RADOVLJEVIĆ, prof.kult.dim.<br>6.<br>7.<br>8. | 9.<br>10.<br>11.<br>12.<br>13.<br>14.<br>15.<br>16. |
| Pečat predstavničkog tijela: | Predsjednik predstavničkog tijela: |
| Ministarstvo/ured nositelj prostornog plana s područjem suglasnosti: | Pečat nadležnog tijela: |

ZAVOD ZA PROSTORNO PLANIRANJE d.d. OSIJEK
21000 OSIJEK, Europska avenija 24, p.p. 1 HRVATSKA
TEL: 031/224-100 FAX: 031/211-855 E-MAIL: zpp@zpp.hr


# IV. IZMJENE I DOPUNE GENERALNOG URBANISTIČKOG PLANA GRADA VUKOVARA

## 3.6.B PROMETNA I KOMUNALNA INFRASTRUKTURA - VODNOGOSPODARSKI SUSTAV - ODVODNJA OTPADNIH VODA, UREĐENJE VODOTOKA I VODA I MELIORACIJSKA ODVODNJA

Mjerilo: 1 : 5 000

Broj ugovora: 49/2022

TUMAČ ZNAKOVLJA

GRANICE

- DRŽAVNA GRANICA
- GRADSKA GRANICA
- OBUHVAT GUP-A
- OBUHVAT ZAHVATA VIŠENAMJENSKOG KANALA "DUNAV - SAVA"
- VODNE POVRŠINE

VODNOGOSPODARSKI SUSTAV
ODVODNJA OTPADNIH VODA

| POSTOJEĆE | PLANIRANO |
|---|---|
| | PROSTOR UREĐAJA ZA PROČIŠĆAVANJE OTPADNIH VODA |
| | UREĐAJ ZA PROČIŠĆAVANJE OTPADNIH VODA |
| | ISPUST OTPADNIH VODA |
| | CRPNA STANICA |
| | KIŠNI PRELJEV |
| | GLAVNI ODVODNI KANAL (KOLEKTOR) |
| | VAŽNIJI DETALJI ODVODNI KANALI |
| | GLAVNI ODVODNI KANAL TLAČNI |
| | VAŽNIJI DETALJI ODVODNI KANALI TLAČNI |
| | ODVODNI KANAL - UKIDANJE NAKON GRADNJE VIŠENAMJENSKOG KANALA DUNAV-SAVA |

UREĐENJE VODOTOKA I VODA
REGULACIJSKI I ZAŠTITNI SUSTAV

- AKUMULACIJA ZA OBRANU OD POPLAVA
- NASIP (OBALOUTVRDA)
- NASIP (OBALOUTVRDA) - UKIDANJE
- VANJSKA GRANICA RIZNOG/KUBIRNOG PODRUČJA

MELIORACIJSKA ODVODNJA

- OSNOVNA KANALSKA MREŽA
- DETALJNA KANALSKA MREŽA
- CRPNA STANICA

| | |
|---|---|
| Županija: Grad: | VUKOVARSKO-SRIJEMSKA ŽUPANIJA<br>GRAD VUKOVAR |
| Naziv prostornog plana: | IV. IZMJENE I DOPUNE<br>GENERALNOG URBANISTIČKOG PLANA GRADA VUKOVARA<br>(Tekstualni) |
| Naziv kartografskog prikaza: | PROMETNA I KOMUNALNA INFRASTRUKTURA - VODNOGOSPODARSKI SUSTAV<br>- ODVODNJA OTPADNIH VODA, UREĐENJE VODOTOKA I VODA I MELIORACIJSKA ODVODNJA |
| Broj kartografskog prikaza: 3.6.B | Mjerilo kartografskog prikaza: 1 : 5000 |
| Odluka o donošenju: "Službeni glasnik" Grada Vukovara br 10/05 | Odluka predstavničkog tijela o donošenju plana: |
| Javna rasprava: | datum javne rasprave:<br>od:<br>do: |
| Pečat tijela odgovornog za provođenje javne rasprave: | Odgovorna osoba za provođenje javne rasprave:<br>MARTINA PREPUNIĆ, mag.iur. |
| Pravna osoba/tijelo koje je izradilo plan: ZAVOD ZA PROSTORNO PLANIRANJE d.d. OSIJEK | Pečat pravne osobe koje je izradilo plan: / |
| Odgovorni voditelj: | Odgovorna osoba: VINKO BUDAČ, dipl.ing.arh. |
| Stručni tim u izradi plana:<br>1. VINKO BUDAČ, dipl.ing.arh.<br>2. ZLATKO BUDAK, dipl.ing.arh.<br>3. STJEPAN STAKOR, dipl.ing.kult.dim.<br>4. IVICA BUDAČIĆ, dipl.ing.geod.<br>5. IVANA RADOVLJEVIĆ, prof.kult.dim.<br>6.<br>7.<br>8. | 9.<br>10.<br>11.<br>12.<br>13.<br>14.<br>15.<br>16. |
| Pečat predstavničkog tijela: | Predsjednik predstavničkog tijela: |
| Ministarstvo/ured nositelj prostornog plana s područjem suglasnosti: | Pečat nadležnog tijela: |

ZAVOD ZA PROSTORNO PLANIRANJE d.d. OSIJEK
21000 OSIJEK, Europska avenija 24, p.p. 1 HRVATSKA
TEL: 031/224-100 FAX: 031/211-855 E-MAIL: zpp@zpp.hr