




## NPP 1-1

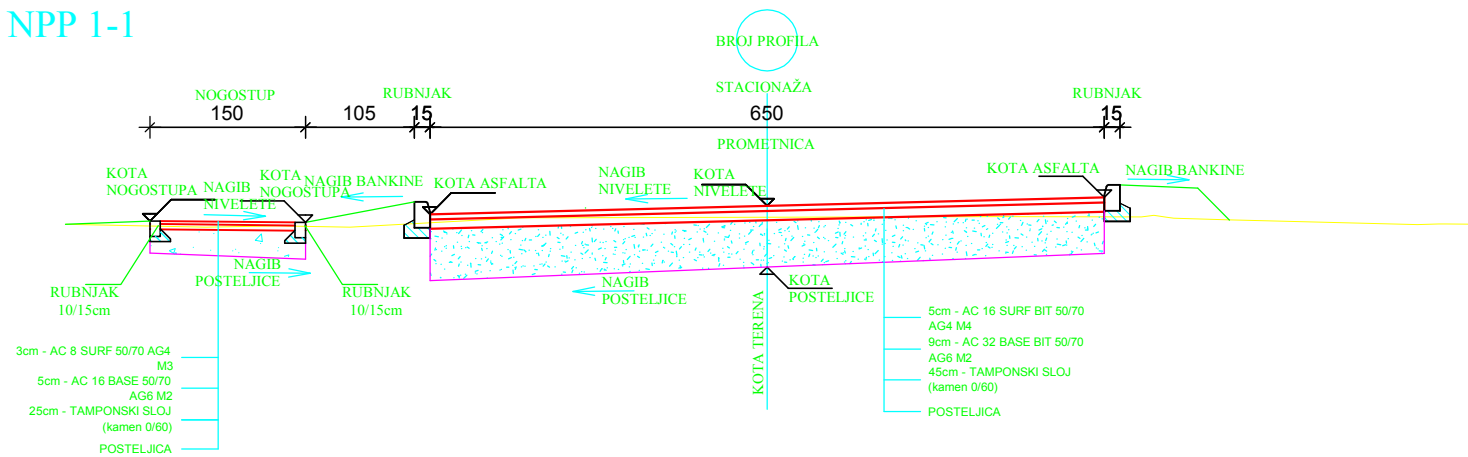


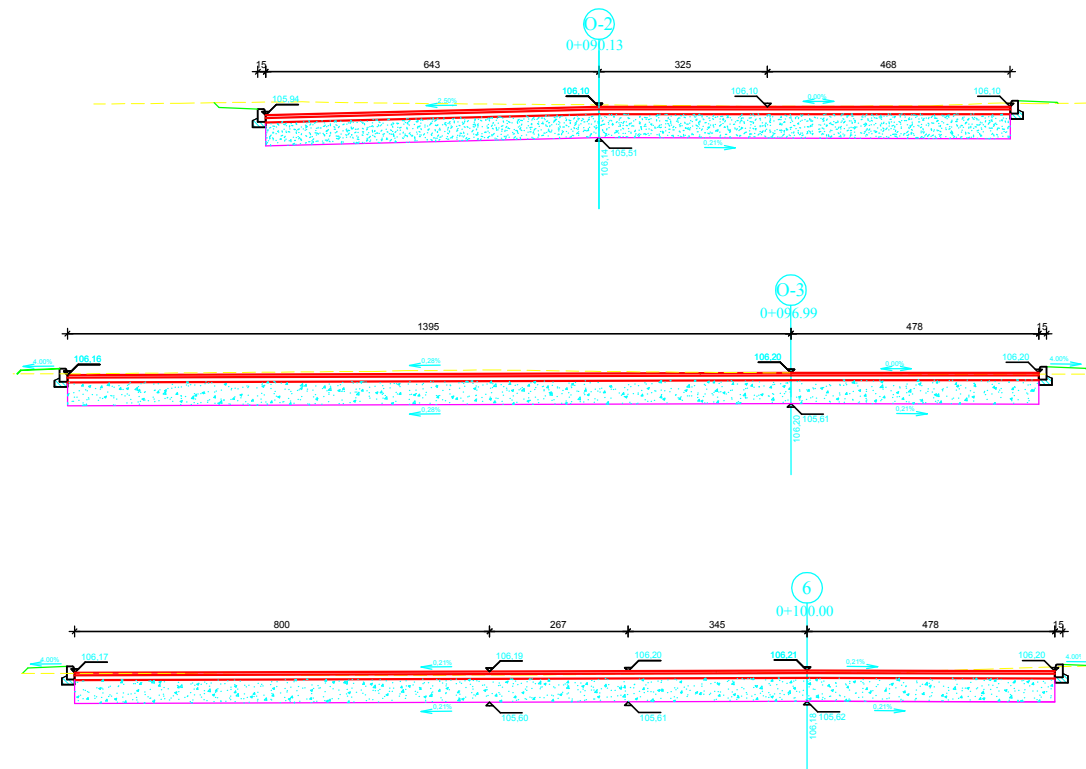
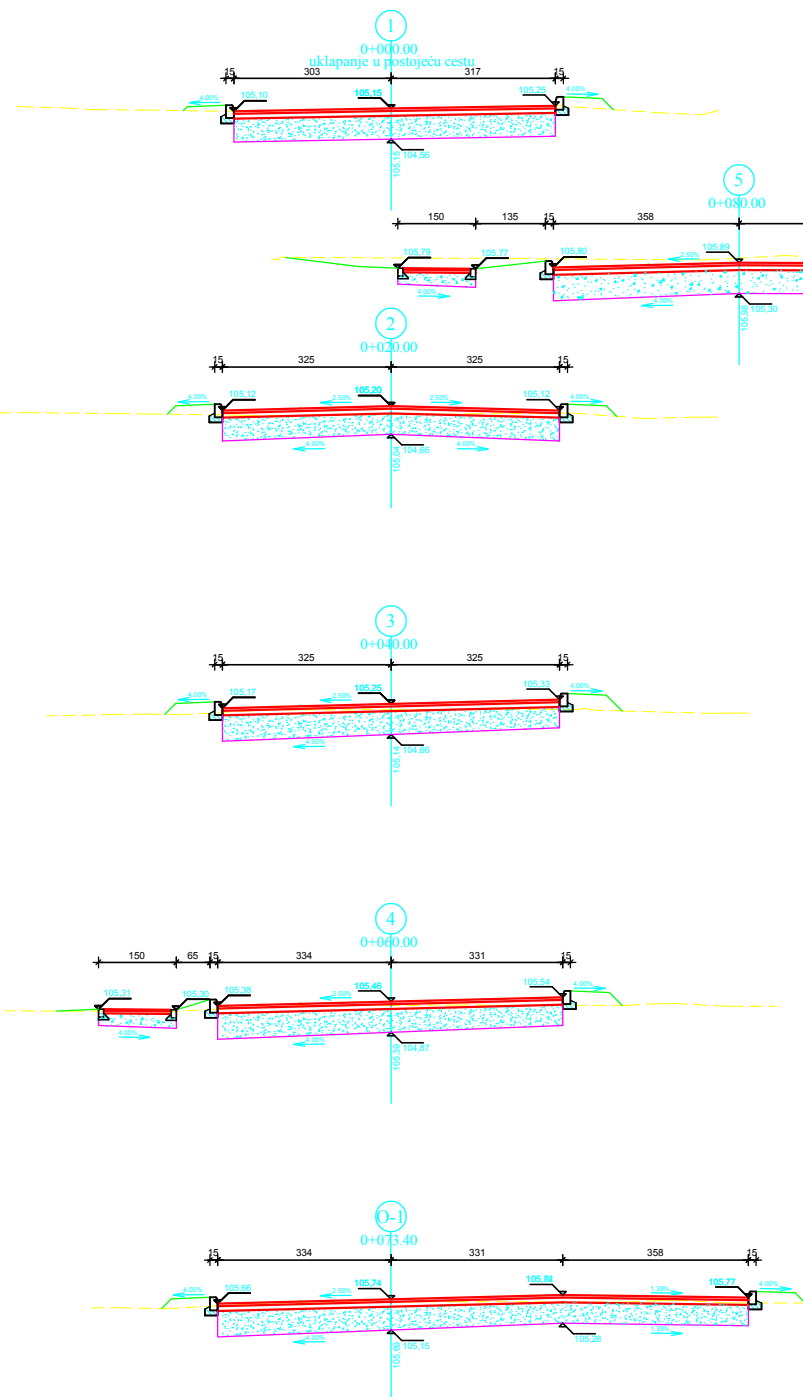
## NPP 2-2

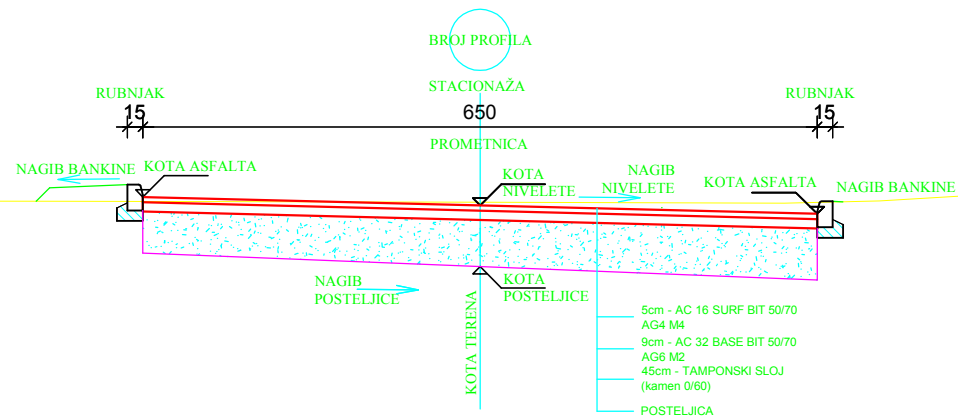





## NPP 3-3

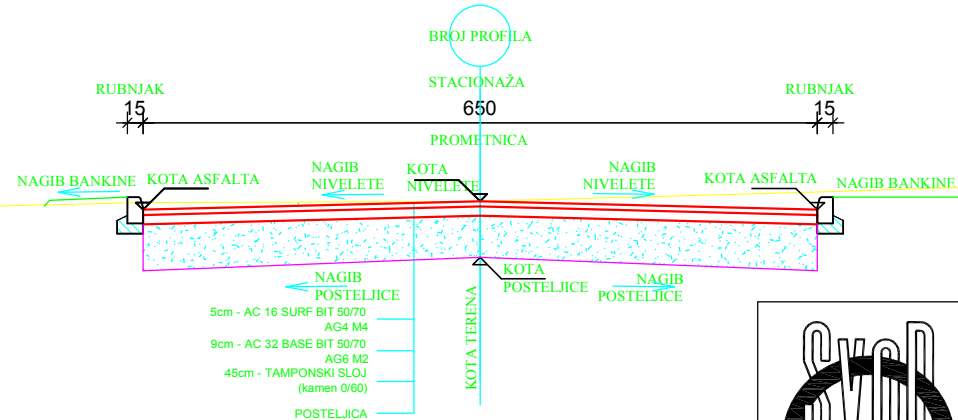




 <p>d.o.o. ZA PROJEKTIRANJE I GRAĐEVINARSTVO</p> <p>I. Gundulića 61a e-mail: svod@svod.hr tel./fax: 01 297 334</p>	<p>NARUČITELJ: GRAD VUKOVAR</p> <p>INVESTITOR: DR. FRANJE TUĐMANA 1, 32 000 VUKOVAR</p>	
	<p>GRAĐEVINA: REKONSTRUKCIJA RASKRŠĆA ULICA DUGA, P.PREBRADOVIĆA, V. LISINSKOG I VUKA ELERO</p> <p>LOKACIJA: Vukovar, Ul. Duga, P. Prebradović, V. Lisinski i Vuka Elero</p>	
	<p>PROJEKT: IZVEDBENI PROJEKT</p> <p>VRSTA PROJEKTA: GRAĐEVINSKI PROJEKT NISKOGRADNJE</p>	
	<p>PROJEKTANT: DARKO TRUBELJAK d. i. g.</p>	
<p>SURADNIK:</p>		
datum	r.n.	mjerilo
list	list	list



 <p>d.o.o. ZA PROJEKTIRANJE I GRADEVINARSTVO</p> <p>I. Gundulića 61a e-mail: svod@svod.hr tel./fax: 01 297 334</p>	NARUČITELJ: INVESTITOR:		GRAD VUKOVAR DR. FRANJE TUĐMANA 1, 32 000 VUKOVAR	
	GRAĐEVINA: LOKACIJA:		REKONSTRUKCIJA RASKRŠĆA ULICA DUGA, P. PRERADOVIĆA, V. LISINSKOG I VUČICA ELERO Vukovar, Ul. Duga, P. Preradovića, V. Lisinskog i Vučica Elero k.č.br. 34292, 7164, 71401, 7183 i 7139, k.o. Vukovar	
	PROJEKT: VRSTA PROJEKTA:		IZVEDBENI PROJEKT GRAĐEVINSKI PROJEKT NISKOGRADNJE	
	PROJEKTANT:		DARKO TRUBELJAK d. i. g.	
	SURADNIK:			
datum	r.n.	mjerilo	list	POSREDOVANJE

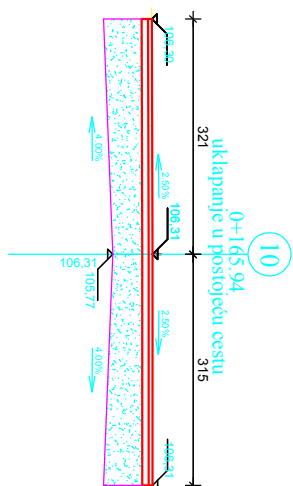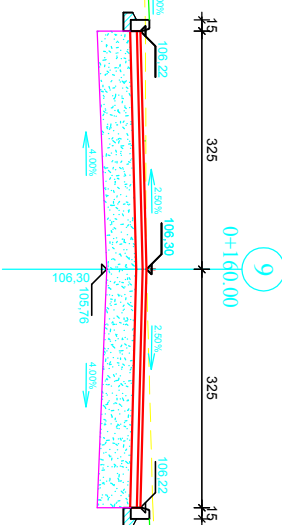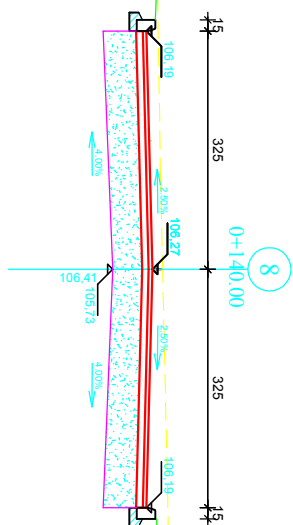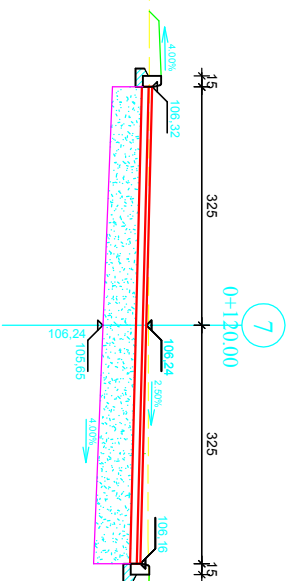

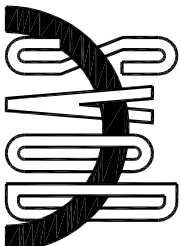 d.o.o. ZA PROJEKTIRANJE I GRAĐEVINARSTVO				INVESTITOR: DR. PRANJE TUĐMANA I, 32.000 VUKOVAR			
GRAĐEVINA: REKONSTRUKCIJA RASKRŠĆA U LICA DOGA, PRIELAZOVICA, VLASINSKOJ VIJEĆA EUROPI				LOKACIJA: Vukovar, Ulica Duga, 2. Preseka, V. J. Laskovica, V. J. Laskovica, V. J. Laskovica			
PROJEKT: IZVEDBENI PROJEKT				VRSTA PROJEKTA: GRAĐEVINSKI PROJEKT NISKOGRAĐNJE			
PROJEKTANT: DANKO TRUBELJAK d.o.o.				SURADNIK:			
datum: listopad, 2015.				list: 102			
mjerilo: 1:100				naris/sadržaj:			
f.n.: 15SVI6C13DKCZ				poprečni profili			
e-mail: svod@svod.hr							
tel./fak.: 031 297 334							

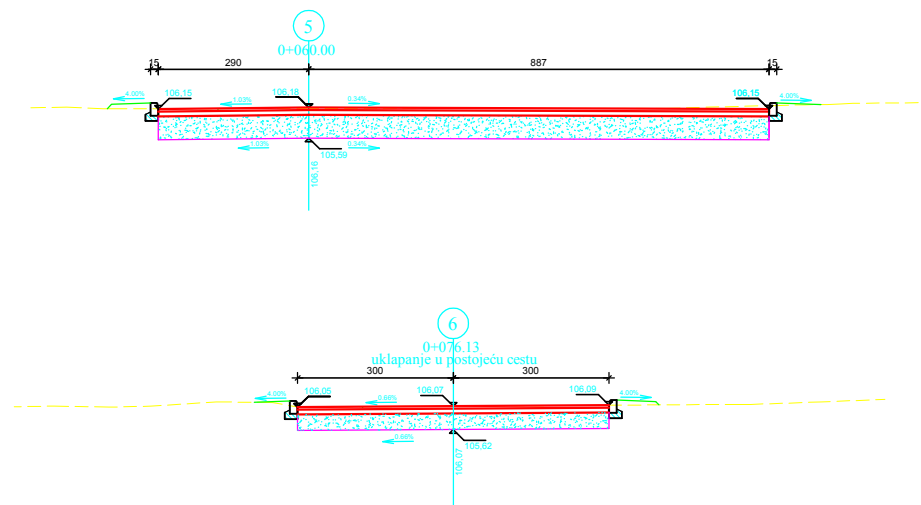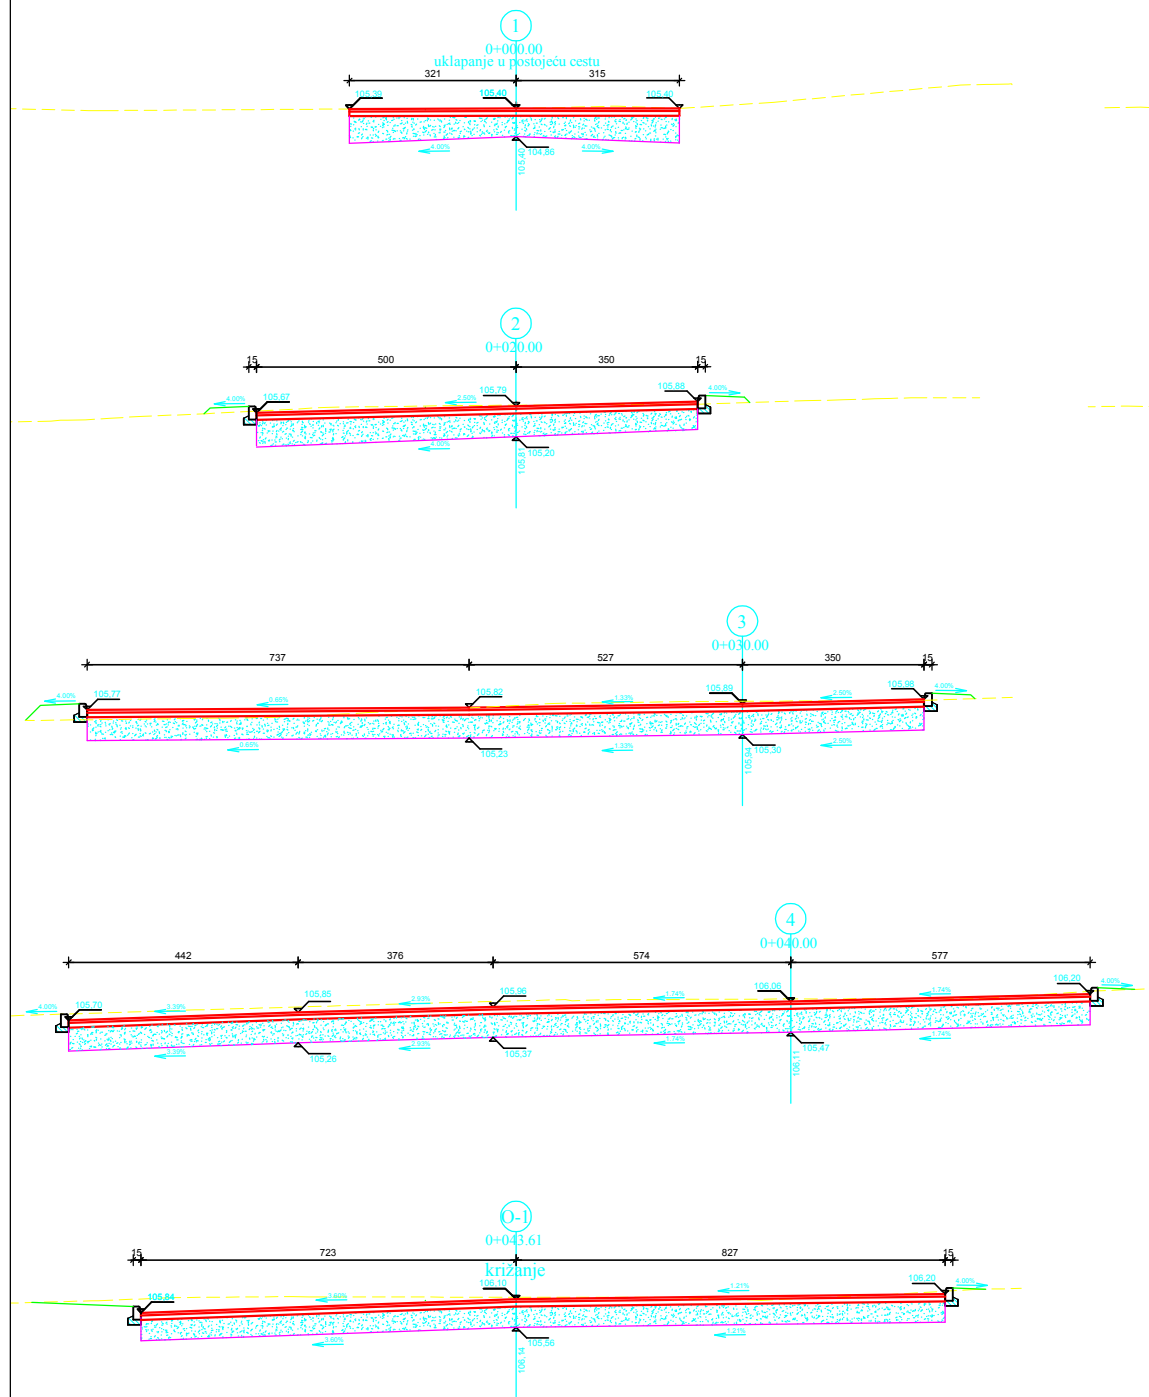

 <p>d.o.o. ZA PROJEKTIRANJE I GRAĐEVINARSTVO</p> <p>I. Gundulića 61a e-mail: svod@svod.hr tel./fax: 031 297 334</p>				NARUČITELJ: INVESTITOR:		GRAD VUKOVAR DR. FRANJE TUĐMANA 1, 32 000 VUKOVAR	
				GRAĐEVINA: LOKACIJA:		REKONSTRUKCIJA RASKRŠĆA ULICA DUGA, P-PREBRADOVIĆA, V. LISINSKOG I VUKA ELERO Vukovar, Ul. Duga, P. Prebradovića, V. Lisinskog i Vukca Elero k.č.br. 3429/2, 7164, 7140/1, 7183 i 7139, k.o. Vukovar	
				PROJEKT: VRSTA PROJEKTA:		IZVEDBENI PROJEKT GRAĐEVINSKI PROJEKT NISKOGRADNJE	
				PROJEKTANT:		DARKO TRUBELJAK d. i. g.	
				SURADNIK:			
datum	r.n.	mjerilo	list	datum		vrsta projekta	