

[illegible]


PROČELJE ZAPAD

OTVORI ZA ODIMLJAVANJE STUBIŠTA  
TLOCRTNE PLOŠTINE MIN. PLOŠTINE 1 m²  
SMJEŠTENI U NAJVIŠEM DIJELU STUBIŠTA

novoplanirano negrijano ostakljeno  
evakuacijsko stubište 2

20 STAKLENA FASADA 644/1495

12 13

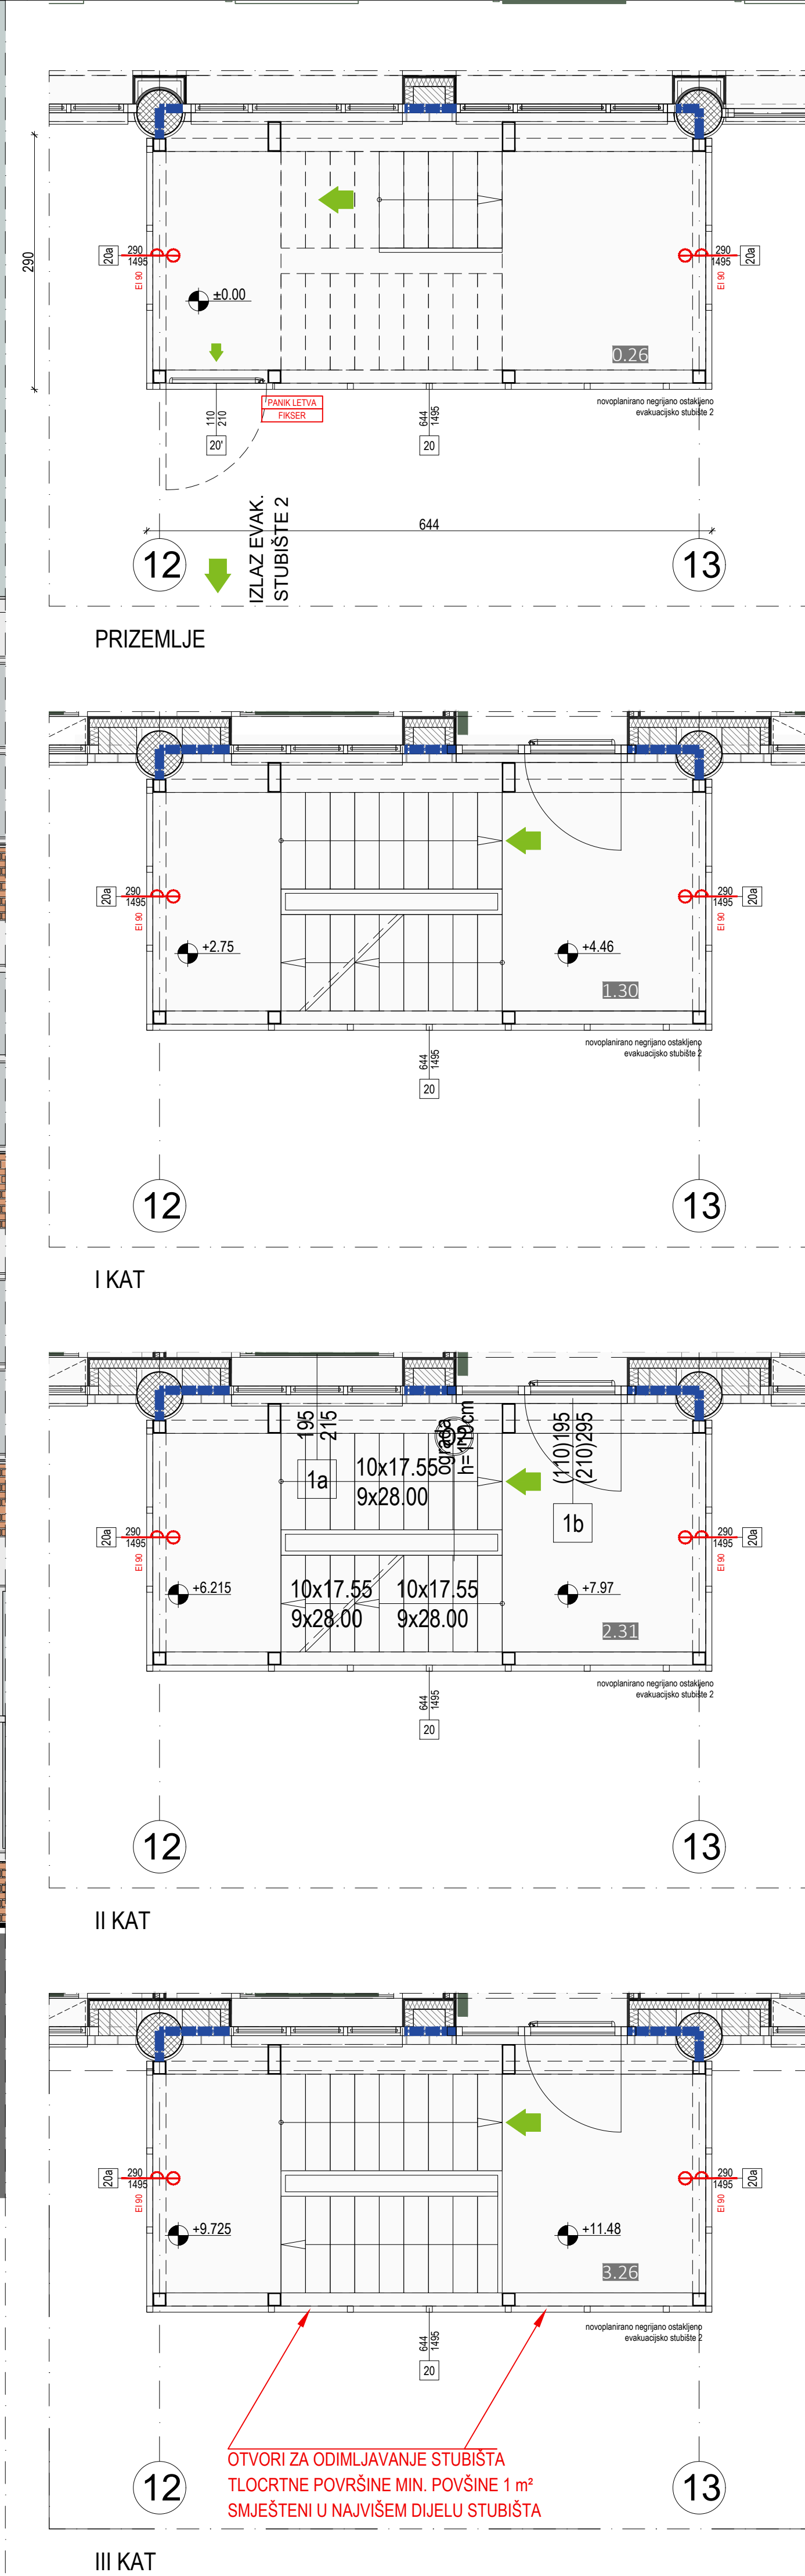

	<b>JURCON PROJEKT</b> d.o.o. Zgornje Goravosča 49 2005 (02) 1 30 12 2024 2005 (02) 1 30 15 2024 2005 (02) 1 30 17 9422 Jurcon projekt d.o.o. Jurcon projekt d.o.o.		Investitor i naručitelj: <b>GRAD VUKOVAR</b> Dr. Franje Tuđmana 1, 32000 Vukovar		ZOP	16.8.19918
	Gradivina i lokacija: <b>REKONSTR. GRAĐEVINE "RADNIČKI DOM"</b> <b>U VELEUGOSTE "LJAVOSLAV RUŽIČKA"</b>				TD	195/19
					DATUM	11.2019.
					MJERILO	1:50