




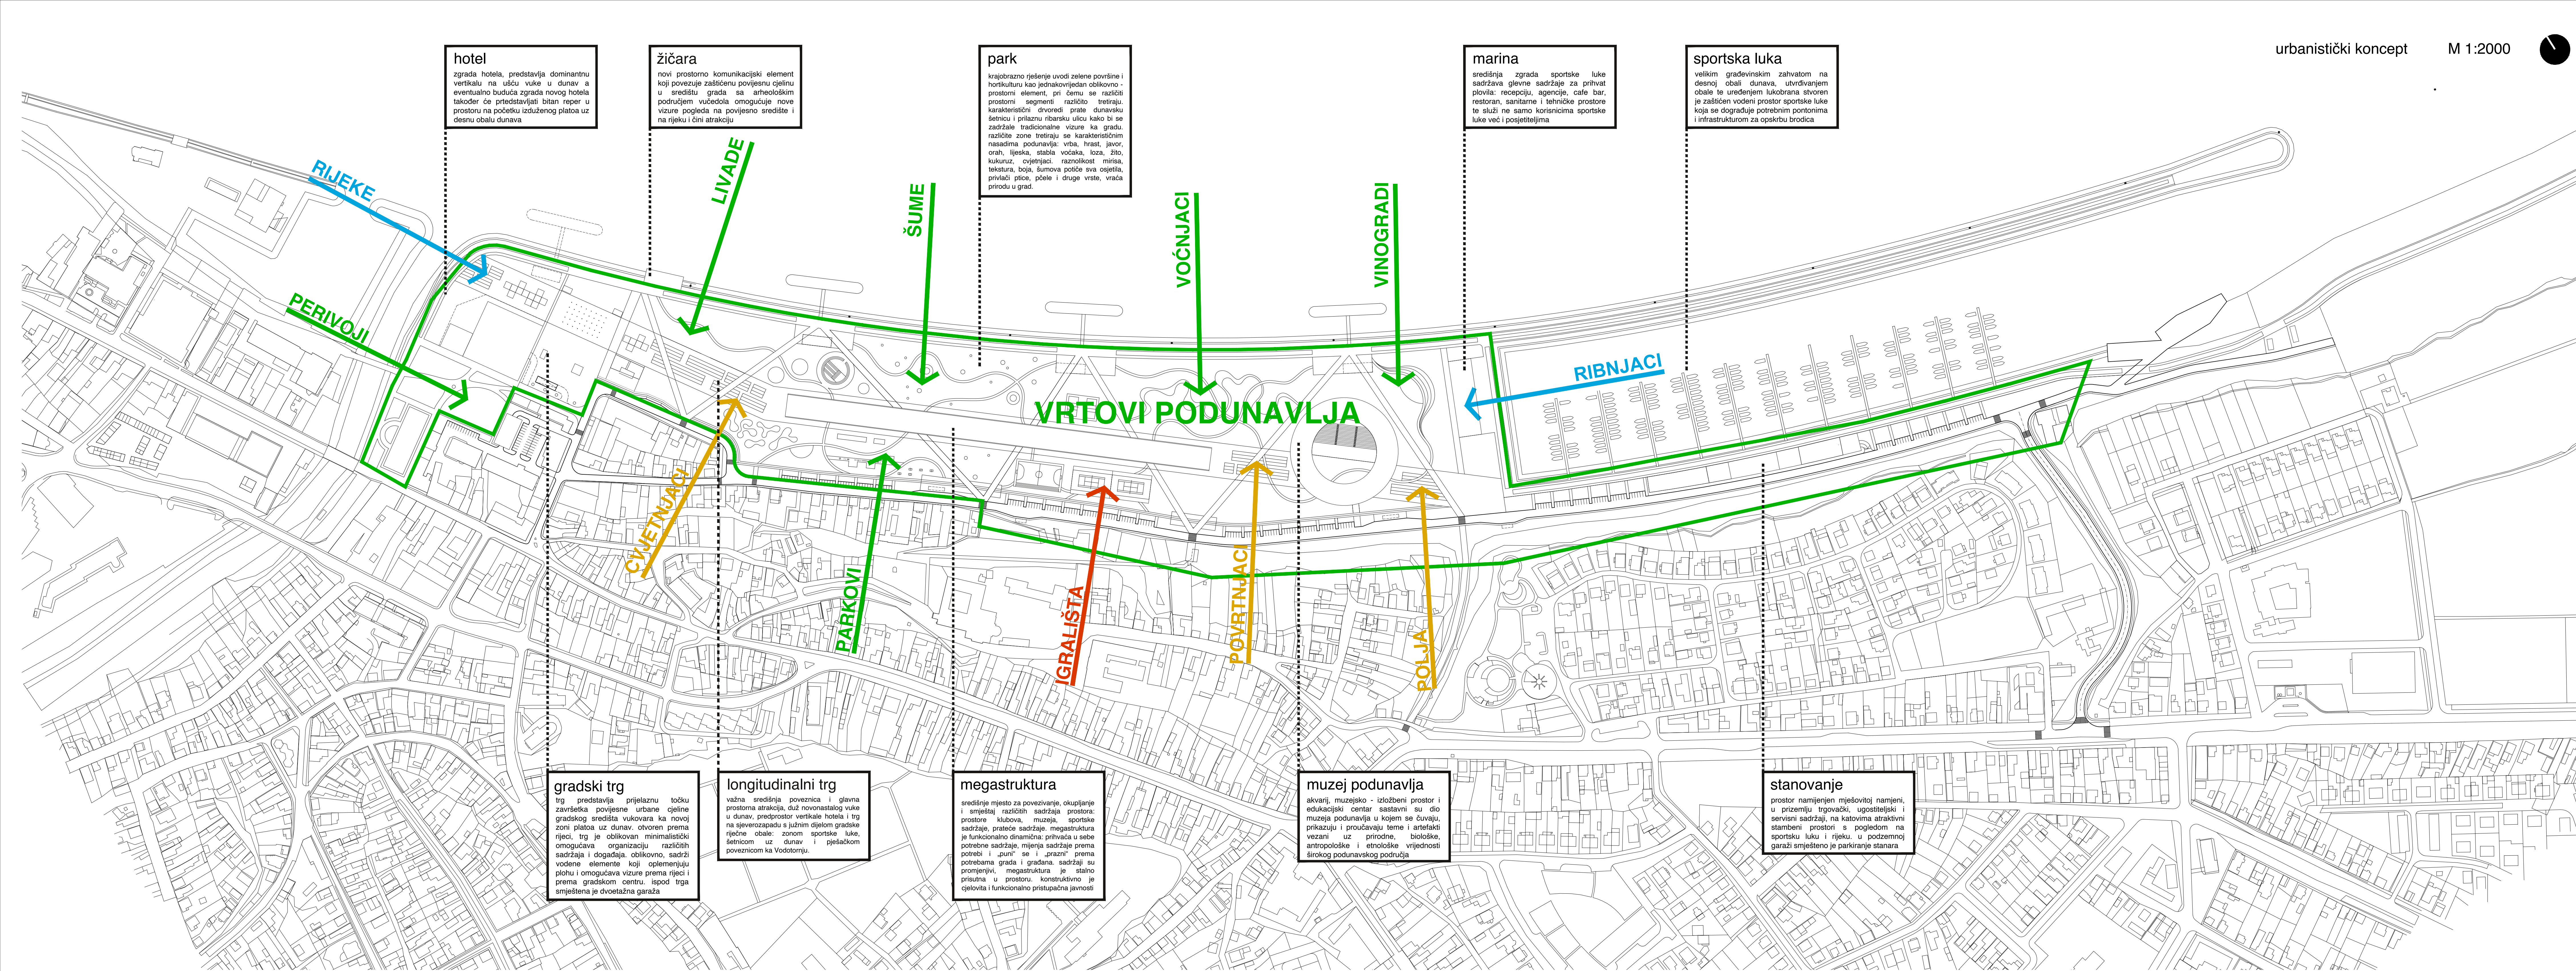


urbanistički koncept M 1:2000

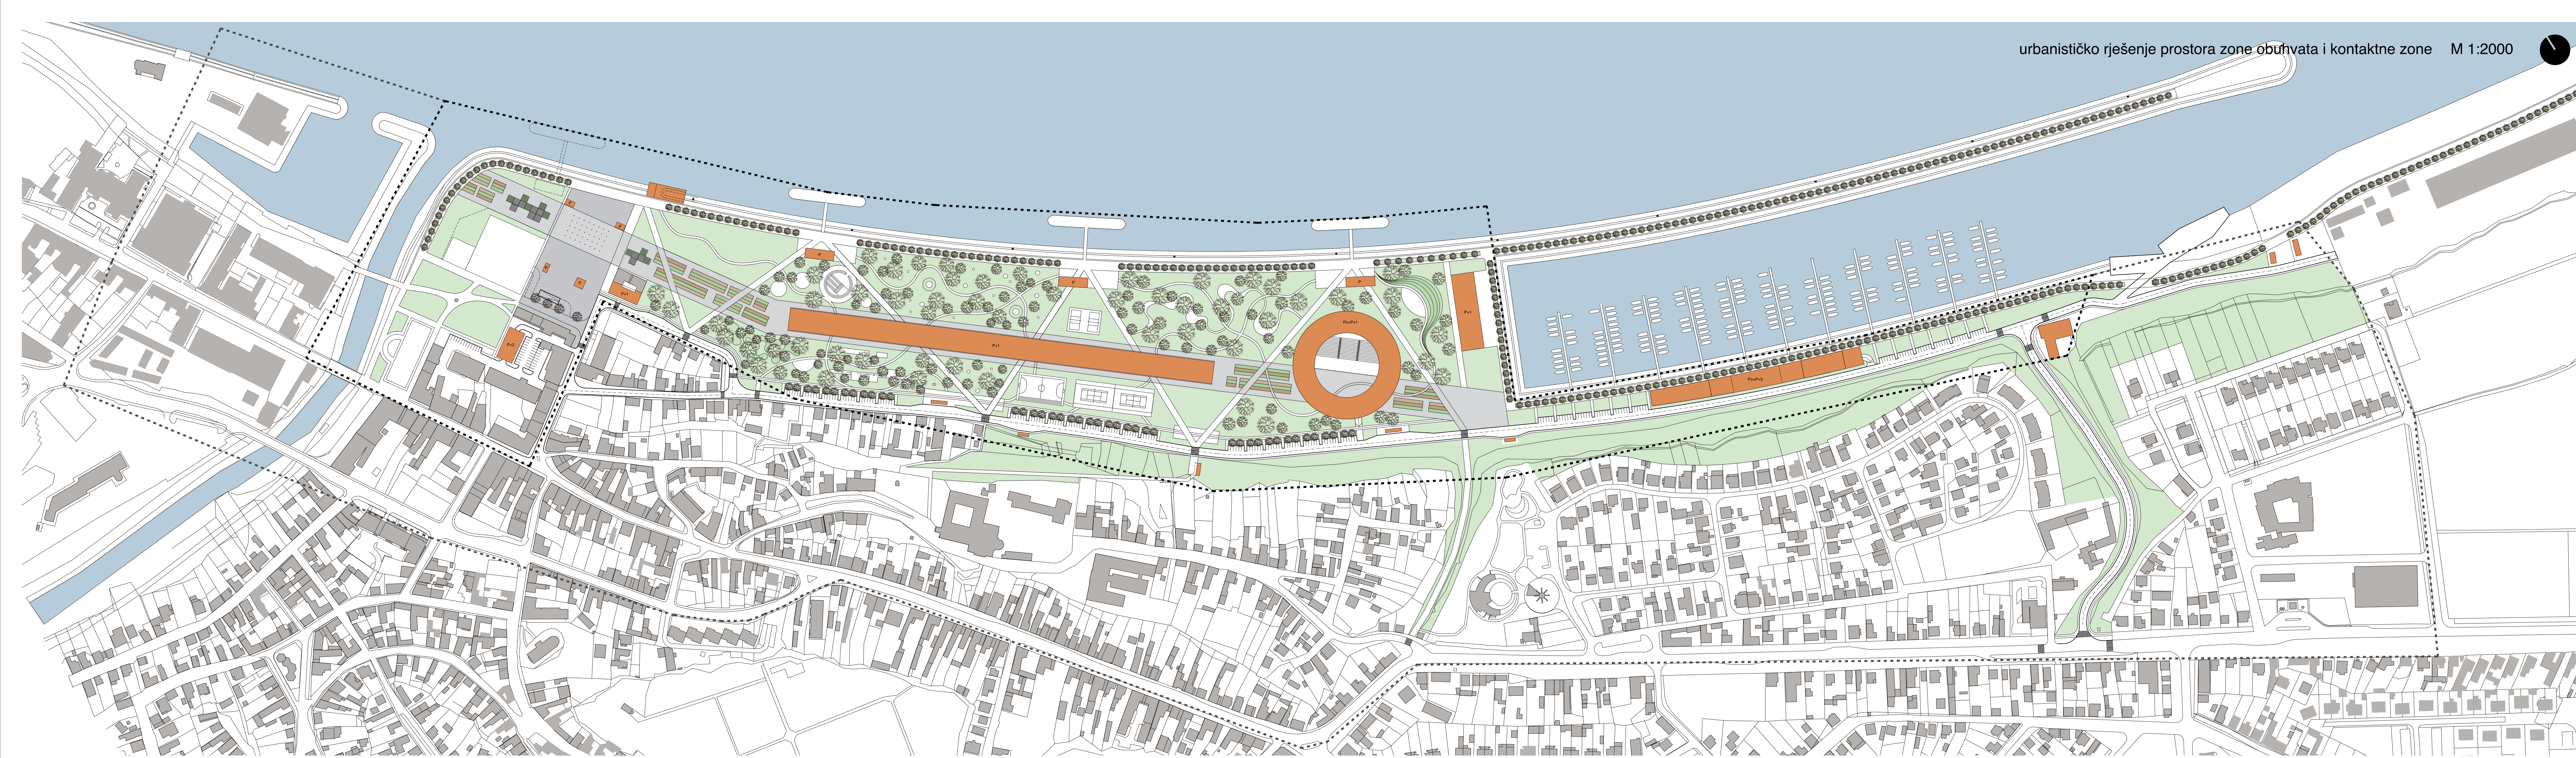


urbanističko rješenje prostora zone obuhvata i kontaktne zone M 1:2000

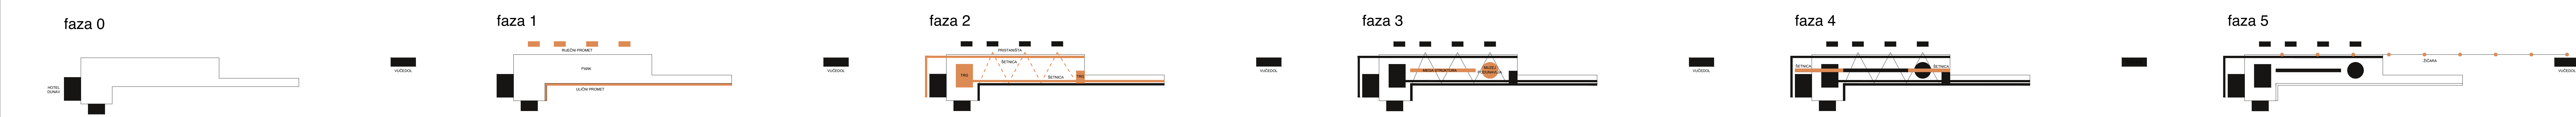

muzej podunavlja - tlocrt podruma M 1:1000

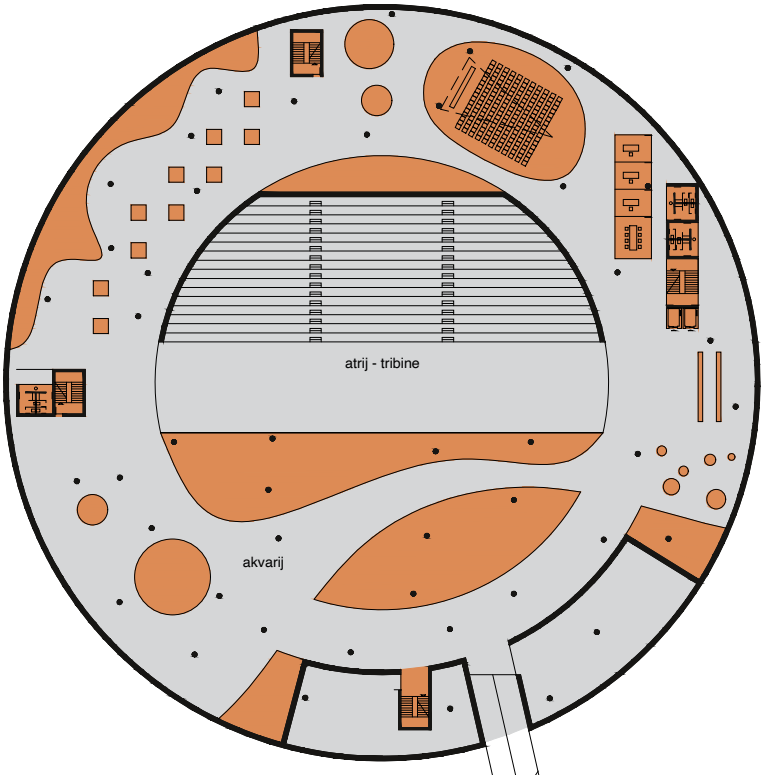


muzej podunavlja - tlocrt kata M 1:1000

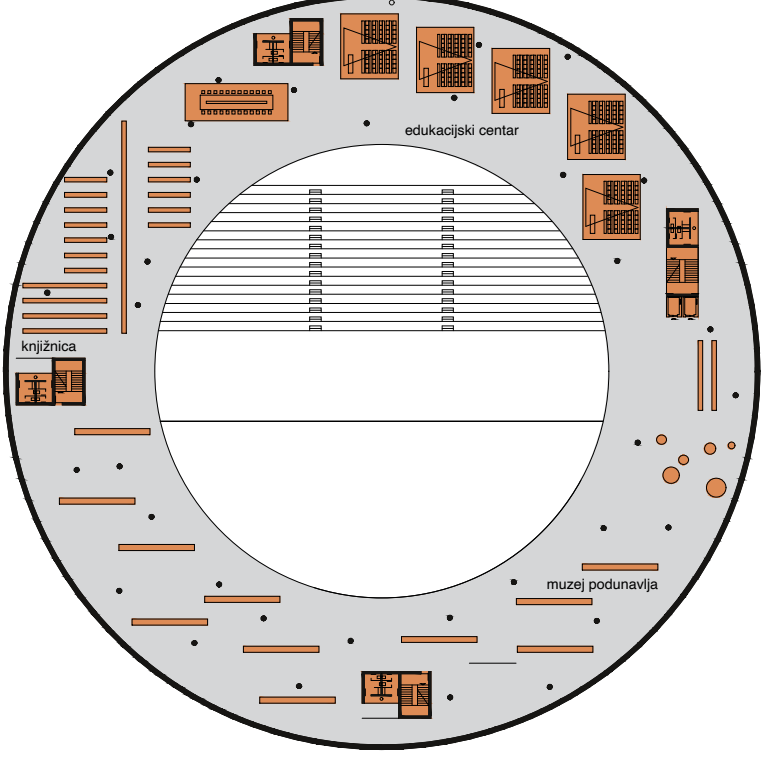


megastruktura - tlocrt kata M 1:1000





presjek a-a M 1:1000

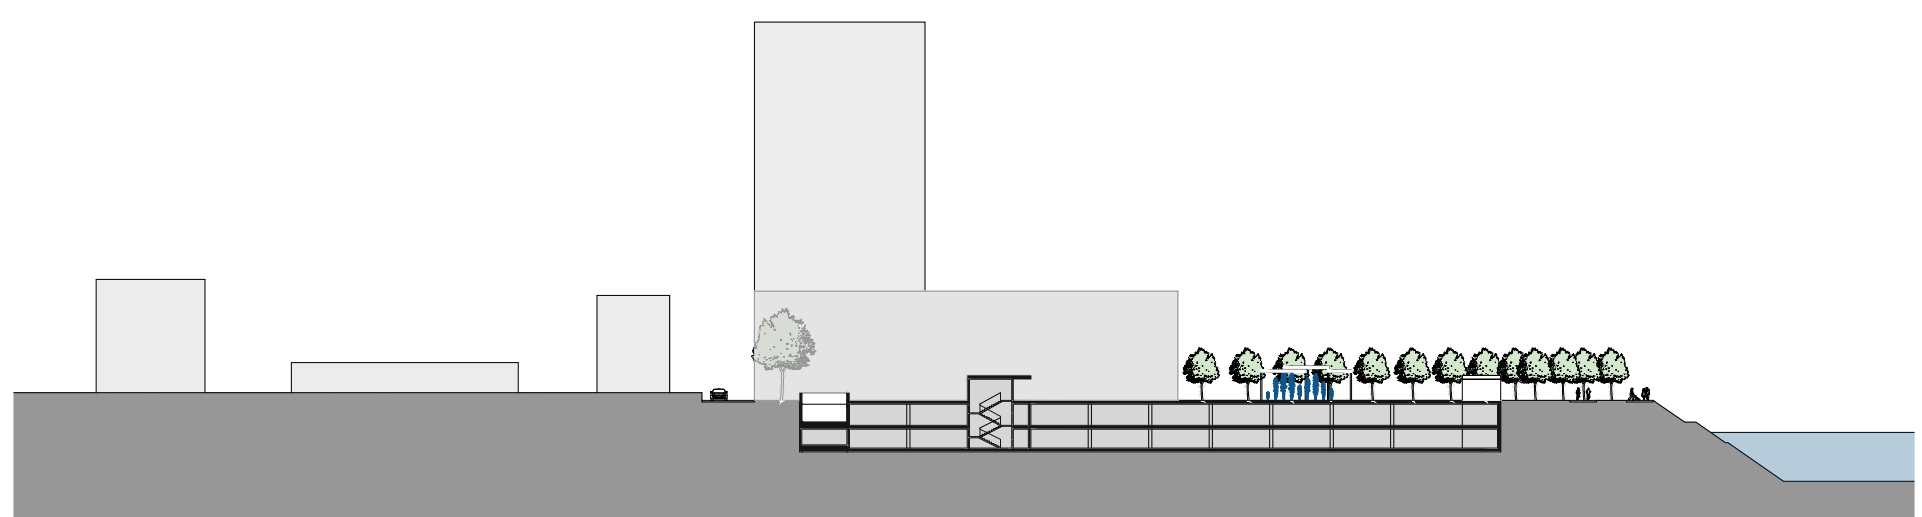

presjek b-b M 1:1000



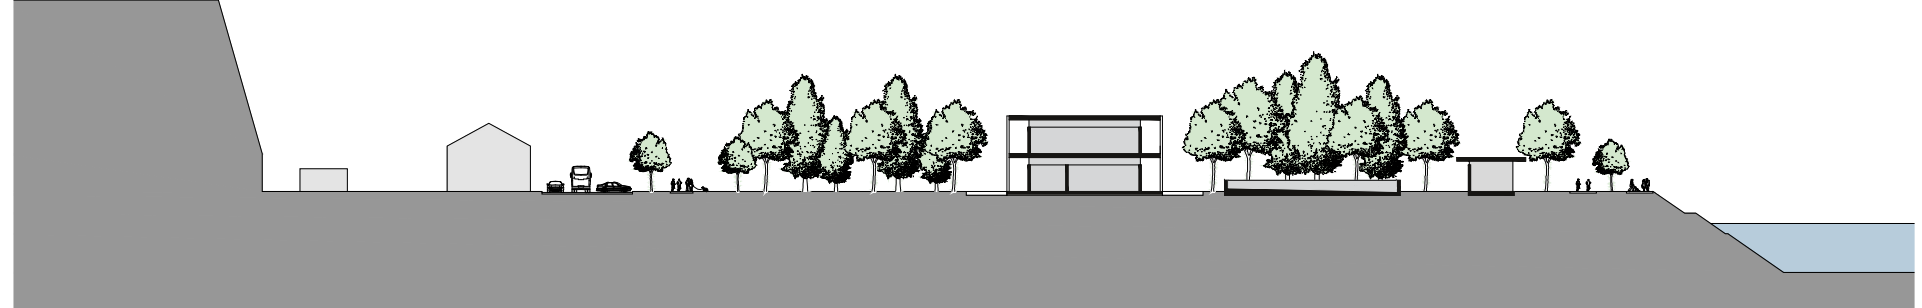


presjek c-c M 1:1000

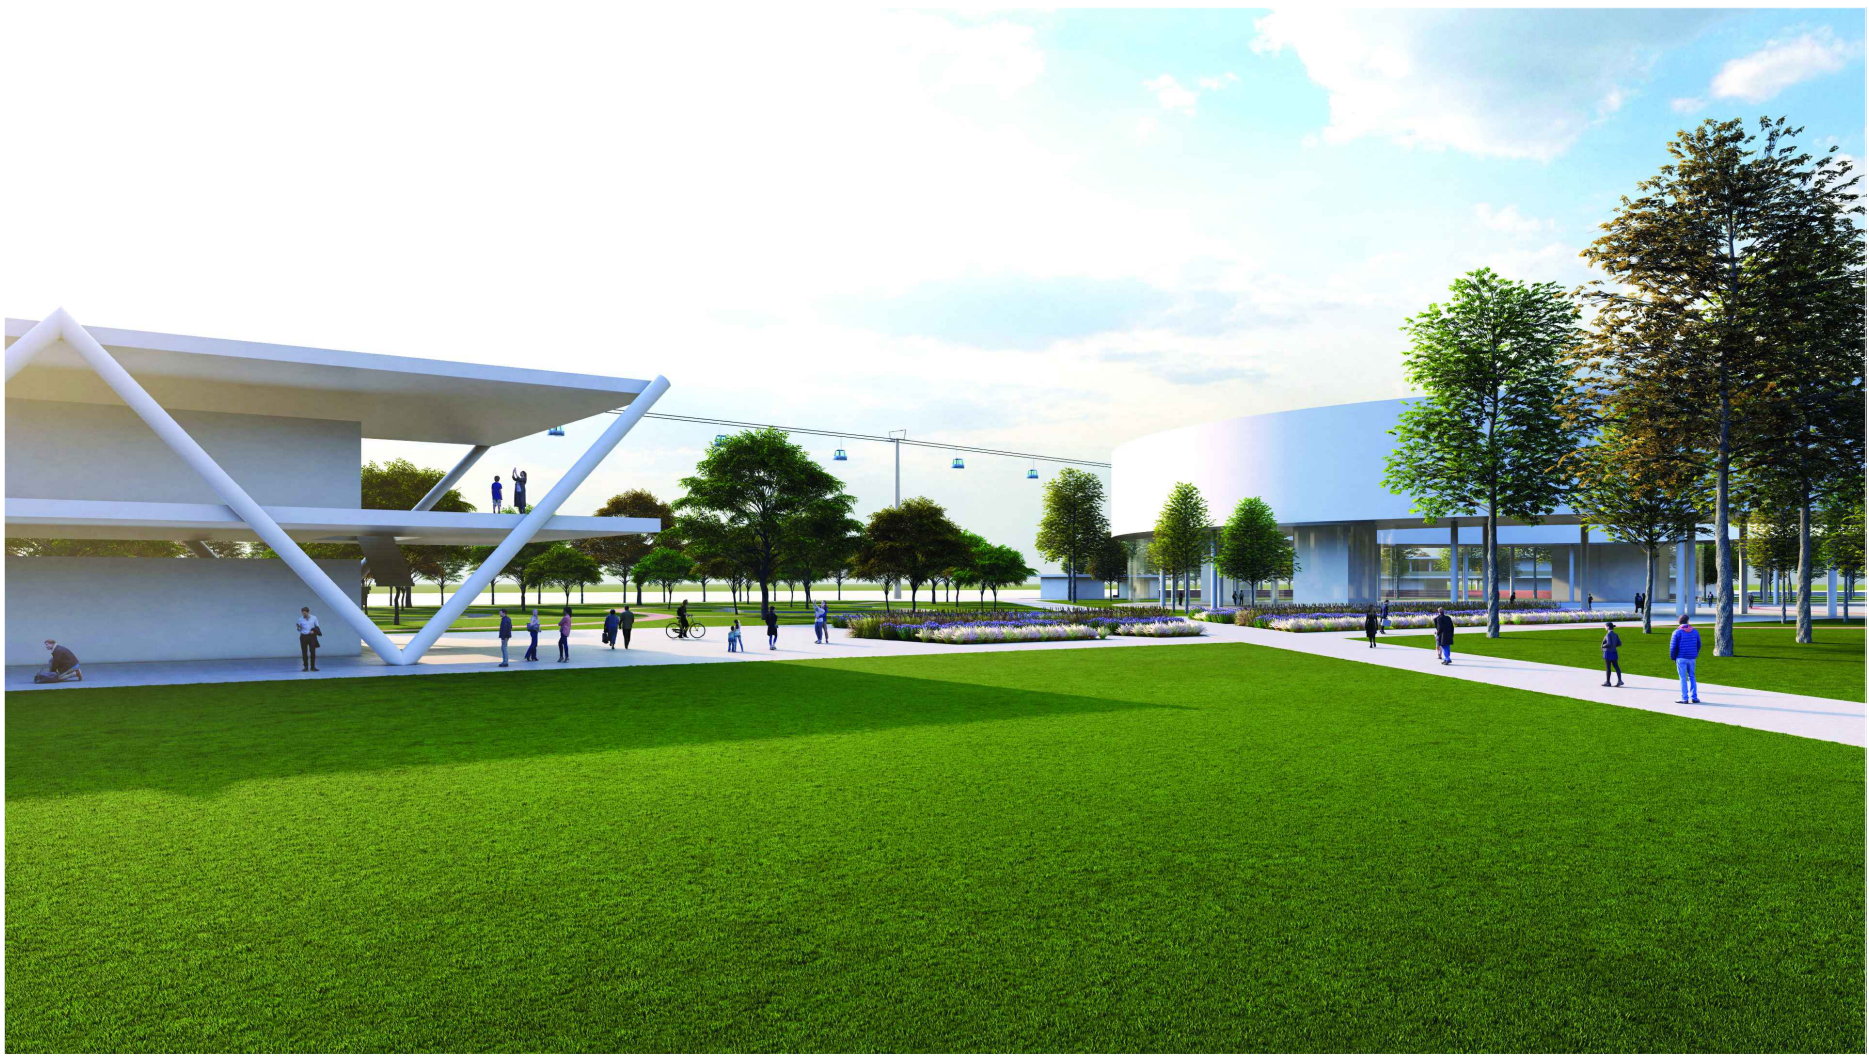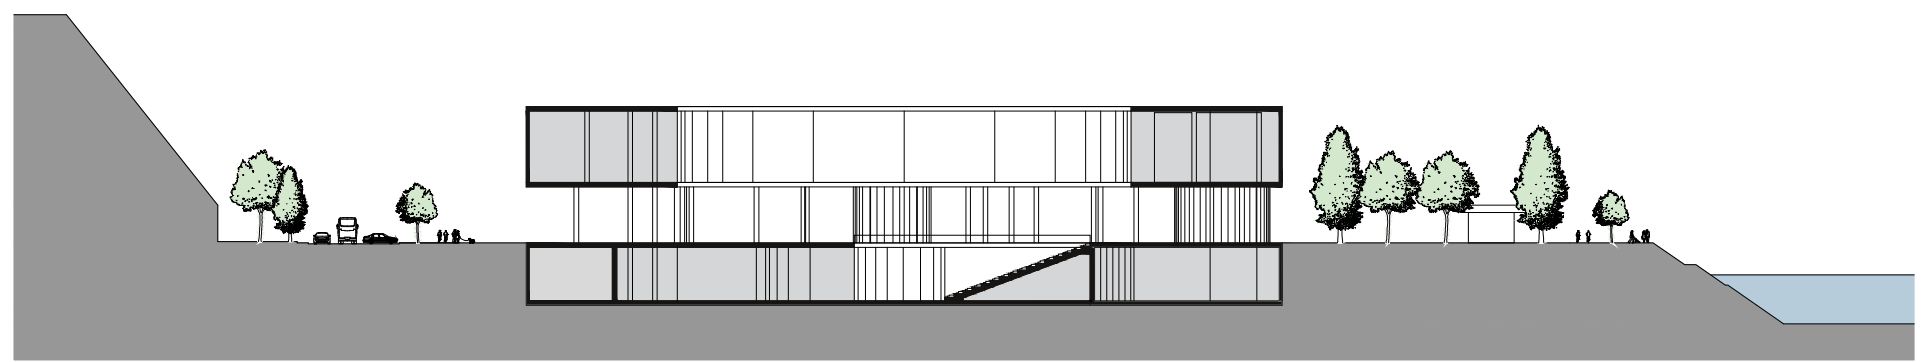

urbanističko rješenje zone natječaja M 1:1000



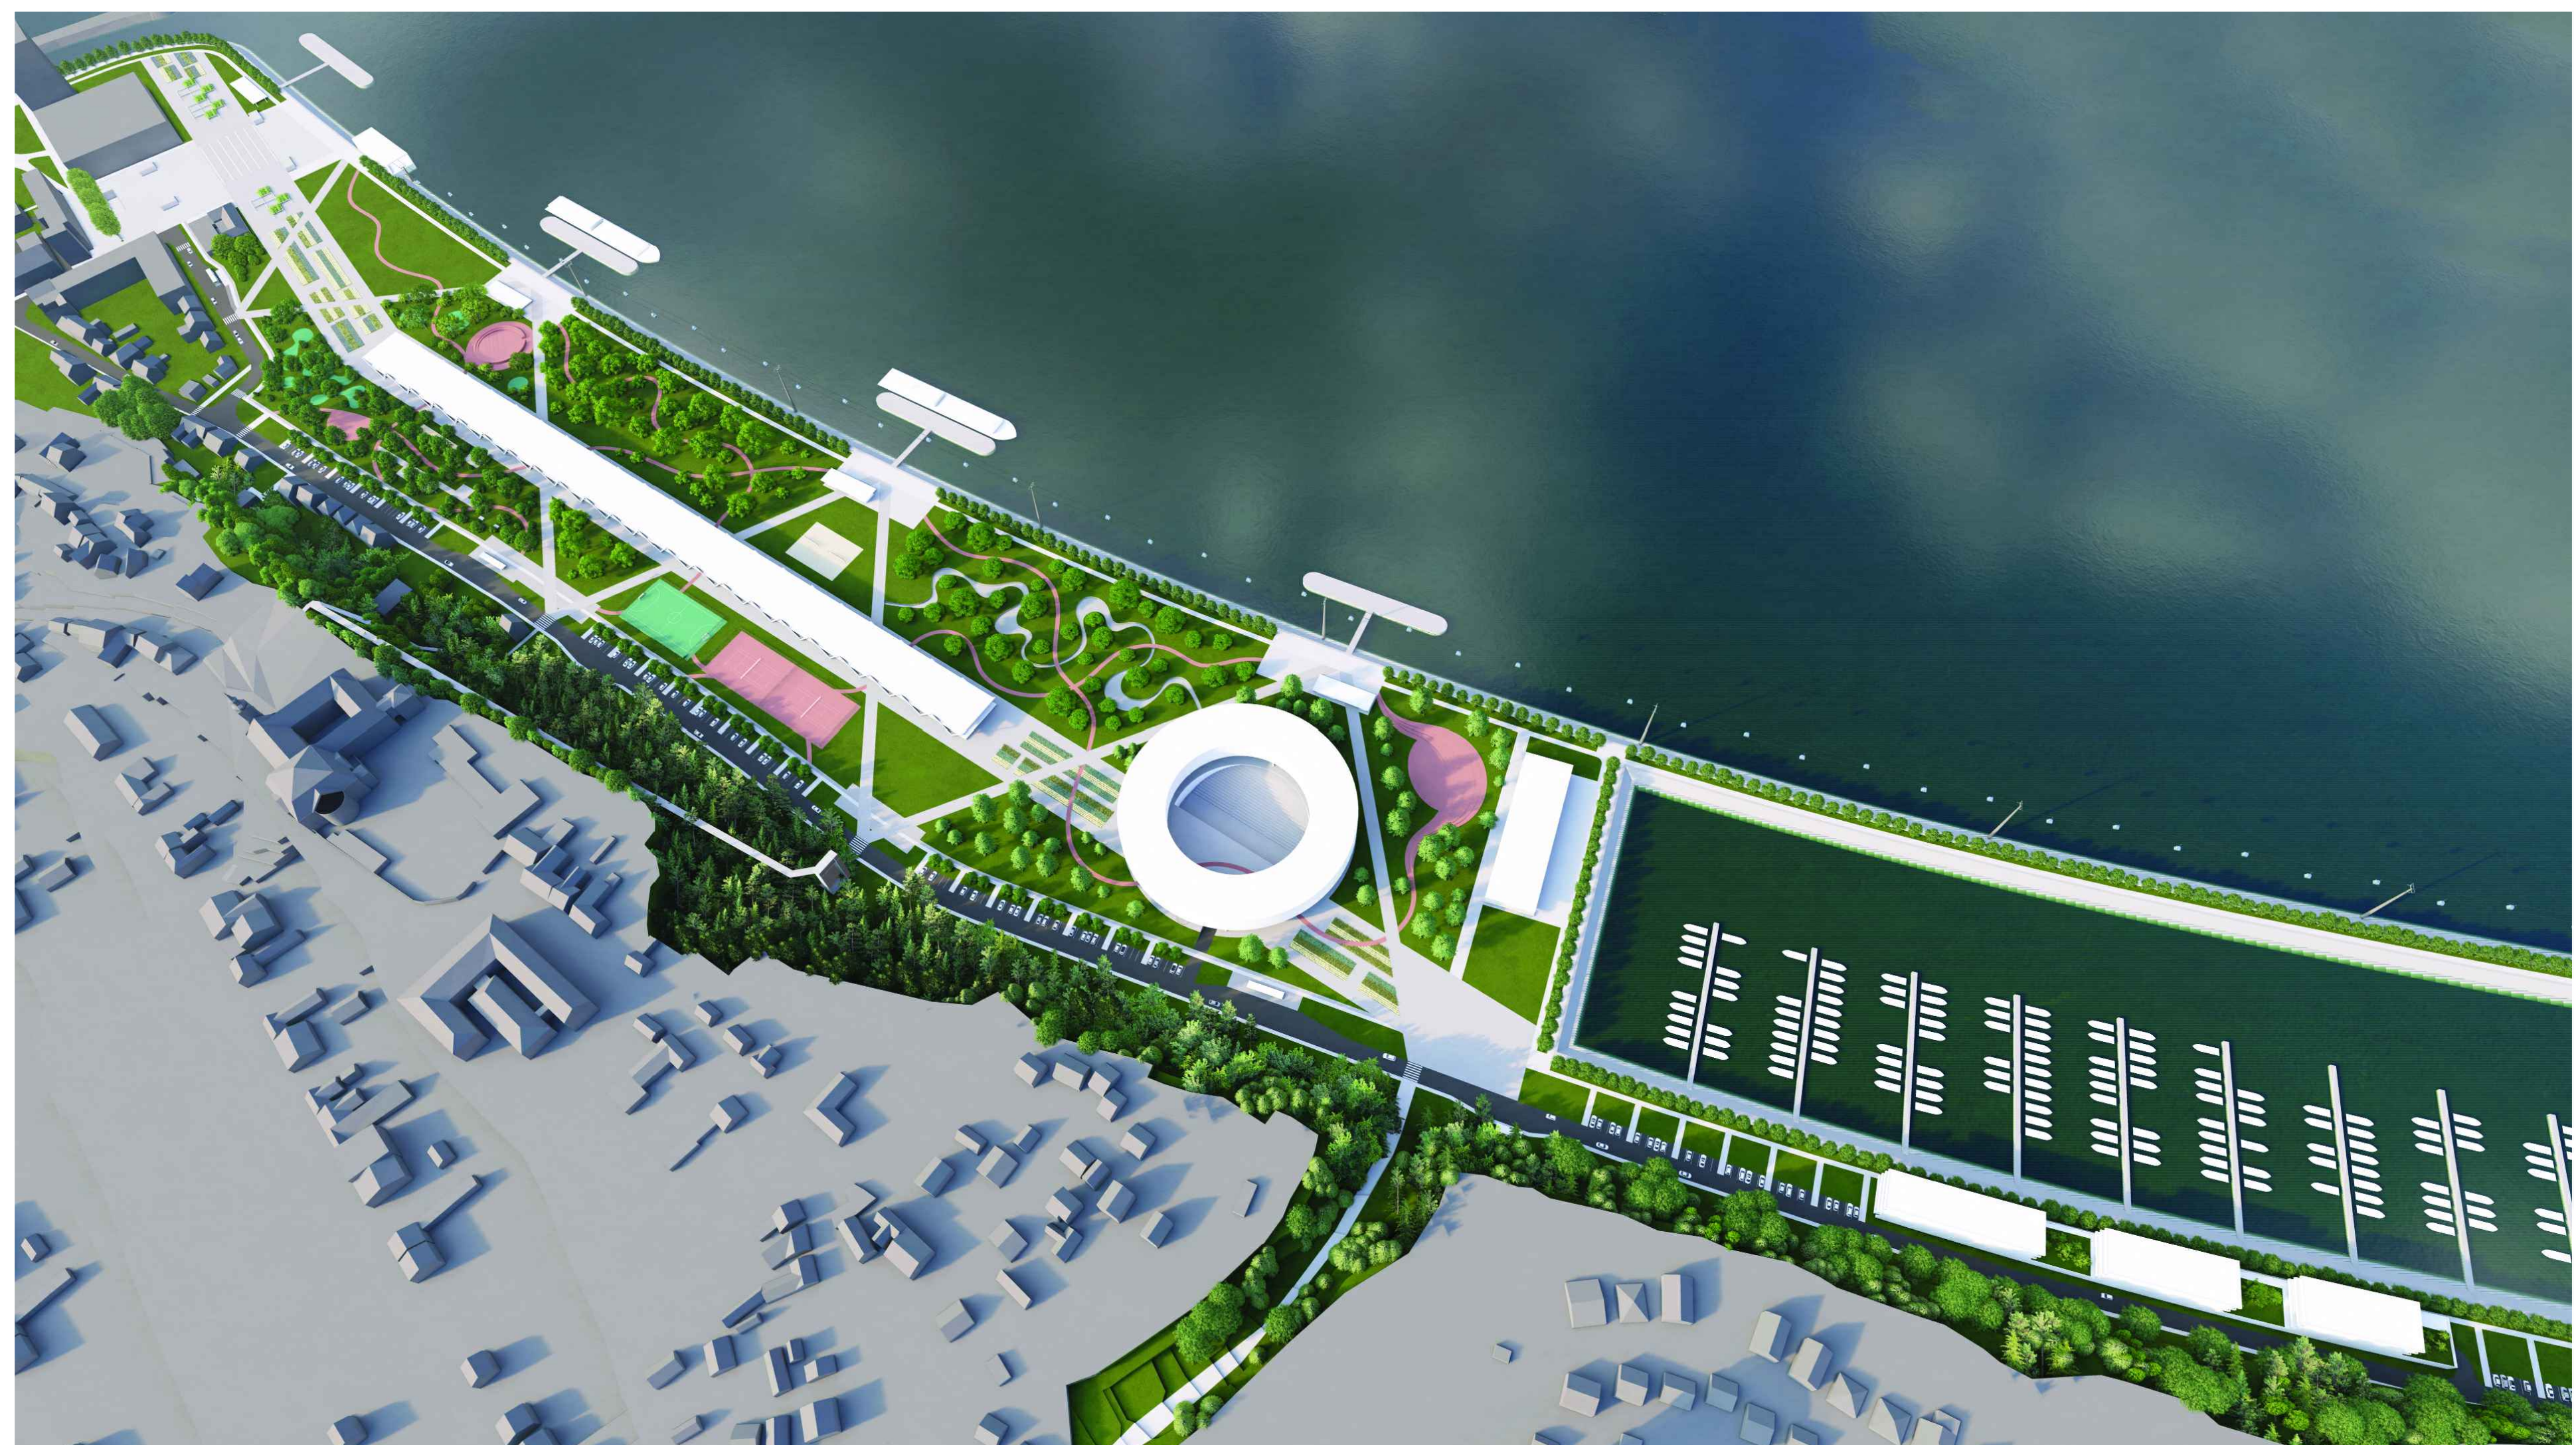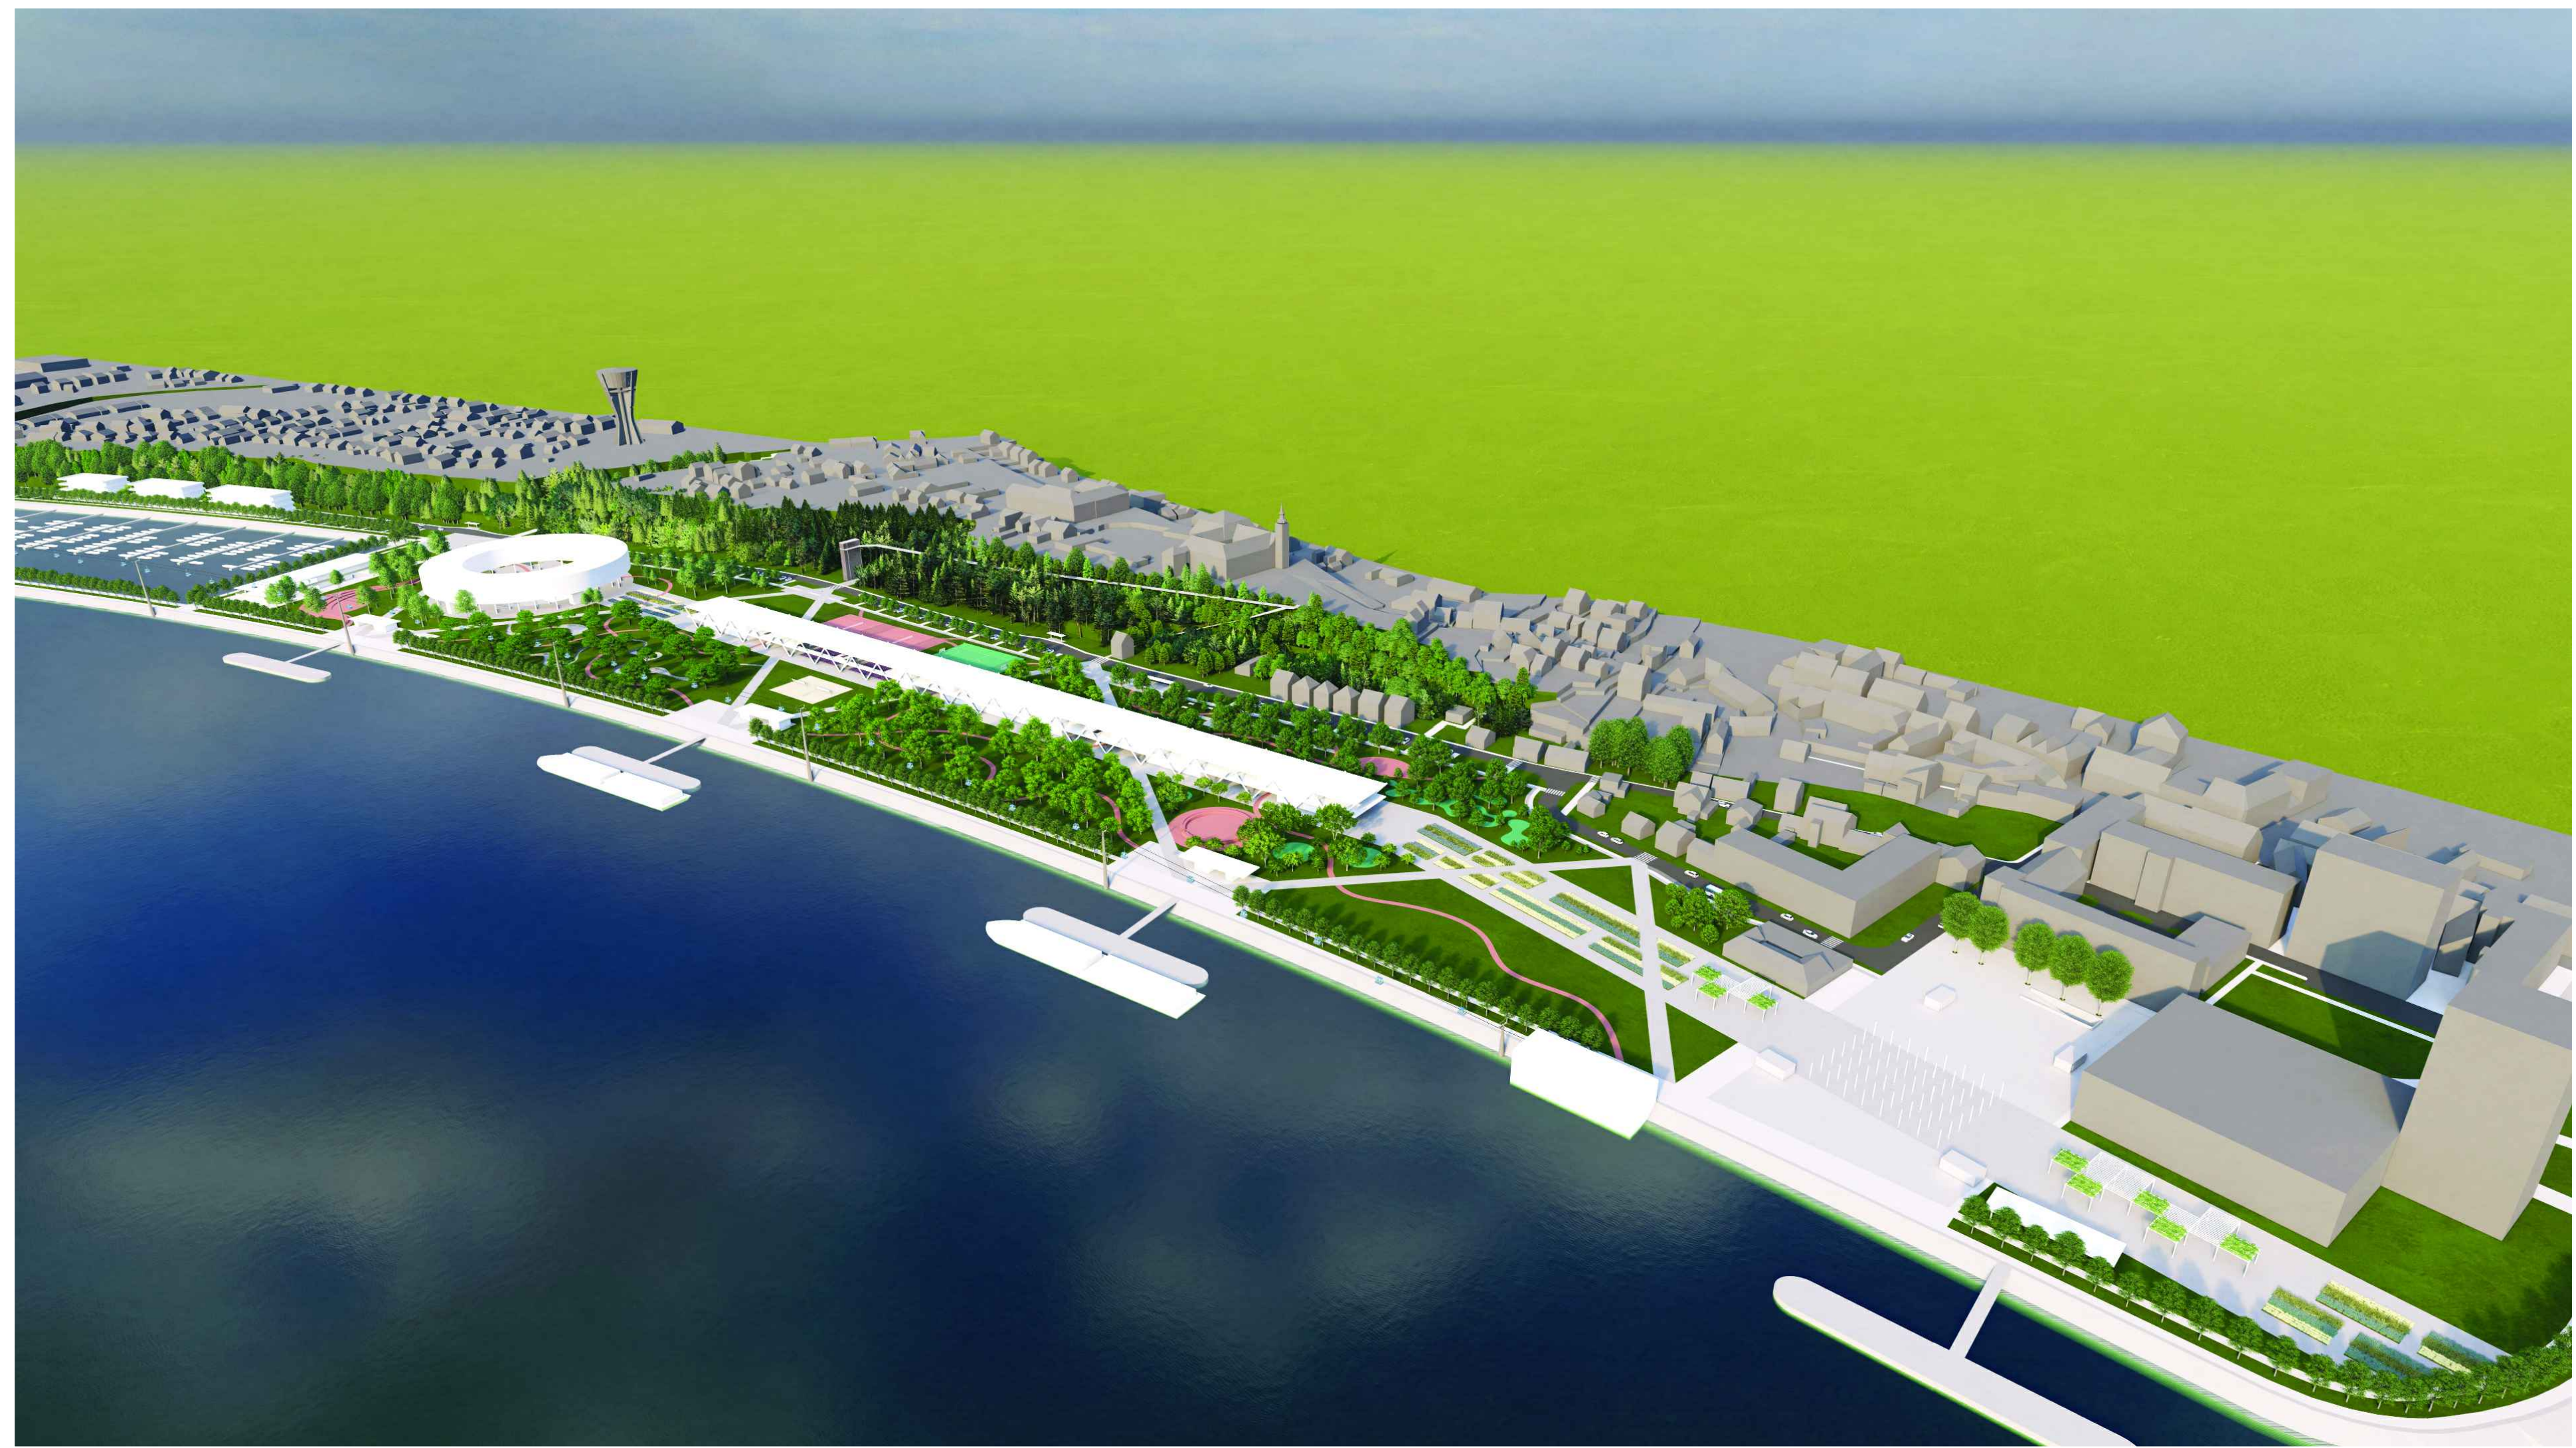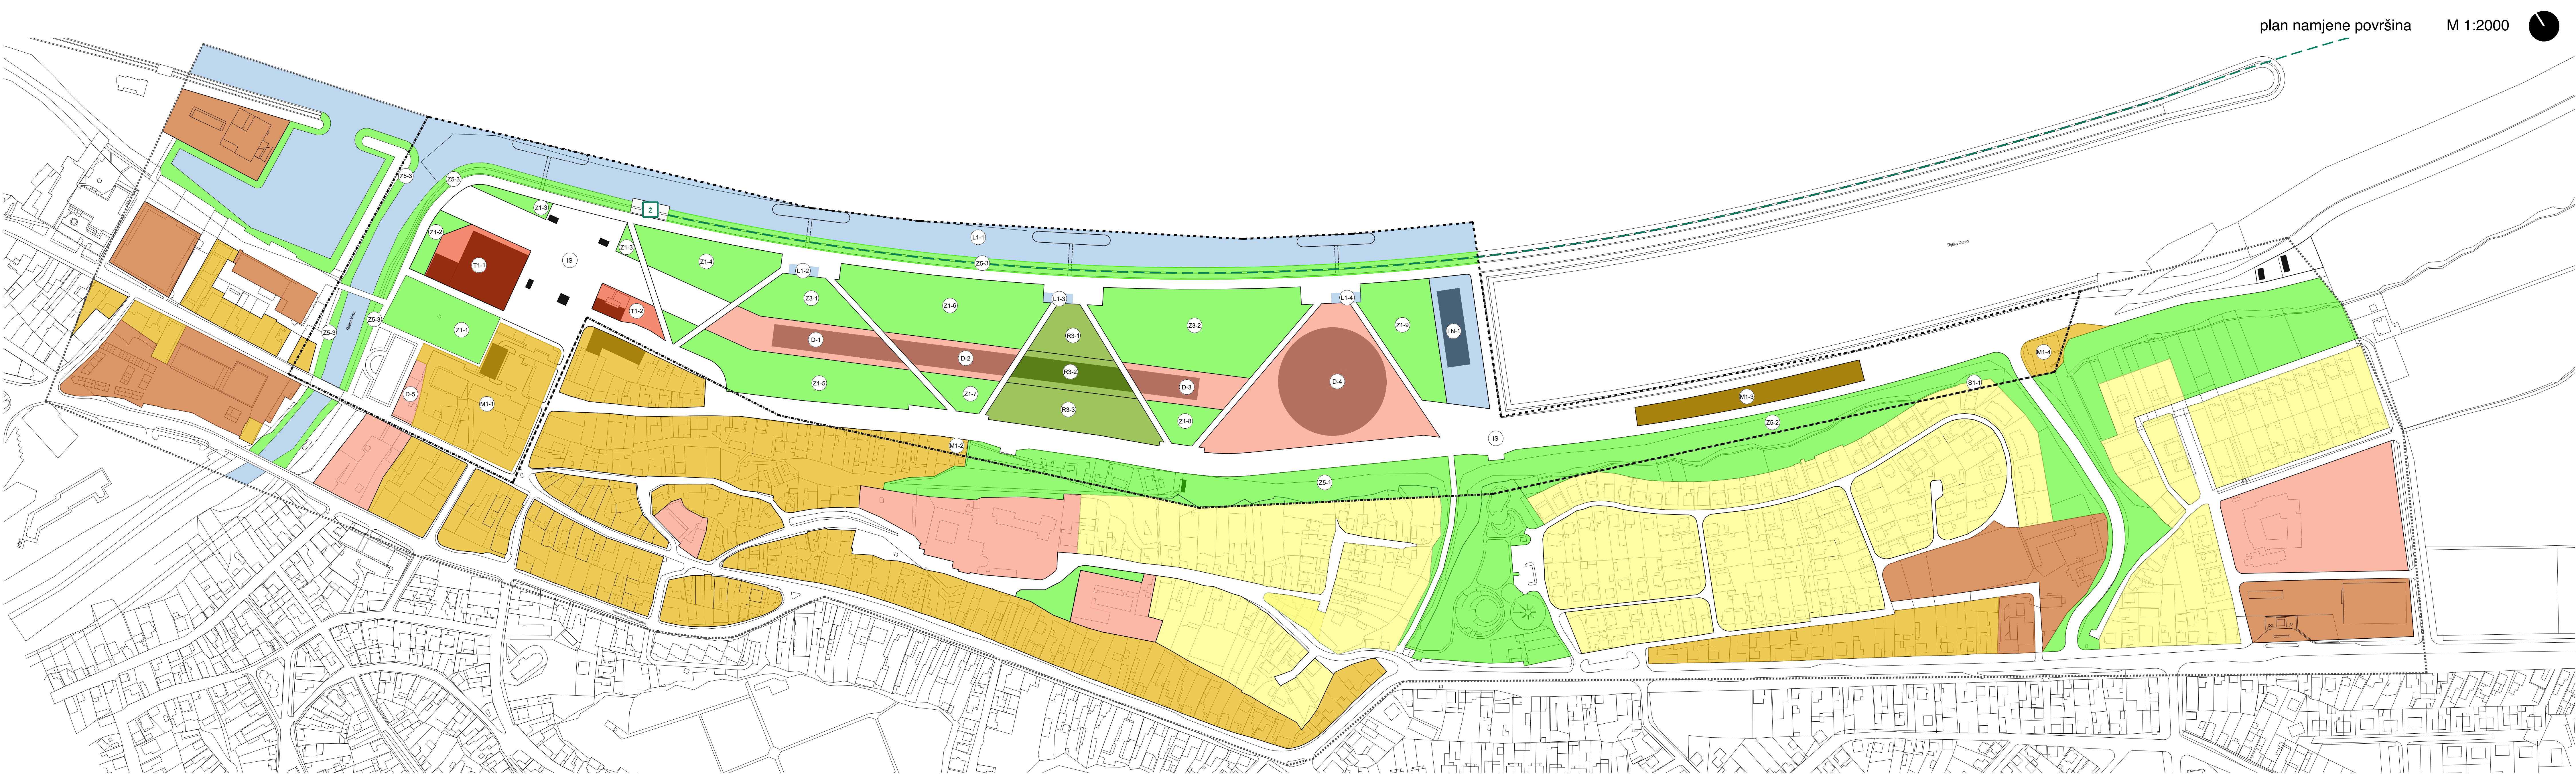


legenda

- S1** STAMBENA NAMJENA
- M1** MJEŠOVITA NAMJENA
- D** JAVNA I DRUŠTVENA NAMJENA
- K** POSLOVNA NAMJENA
- T1** UGOSTITELJSKO-TURISTIČKA NAMJENA
- R** SPORTSKO-REKREACIJSKA NAMJENA
- Z** JAVNA ZELENA PLOŠTA
- IS** PLOŠTA INFRASTRUKTURE
- L** PLOŠTA INFRASTRUKTURE

- zona odnosa
- korisna zona
- dijelna prometnica
- lokalna prometnica
- lokalna prometnica
- staza
- biciklistička prometnica
- otvoreni za javnu uporabu
- avionsko stajalište
- garaza
- parking
- stajalište bicikla - planirano
- stajalište bicikla - planirano
- stajalište bicikla - planirano
- lokalna cesta za javni promet
- lokalna cesta za javni promet

presjek 1-1 M 1:200

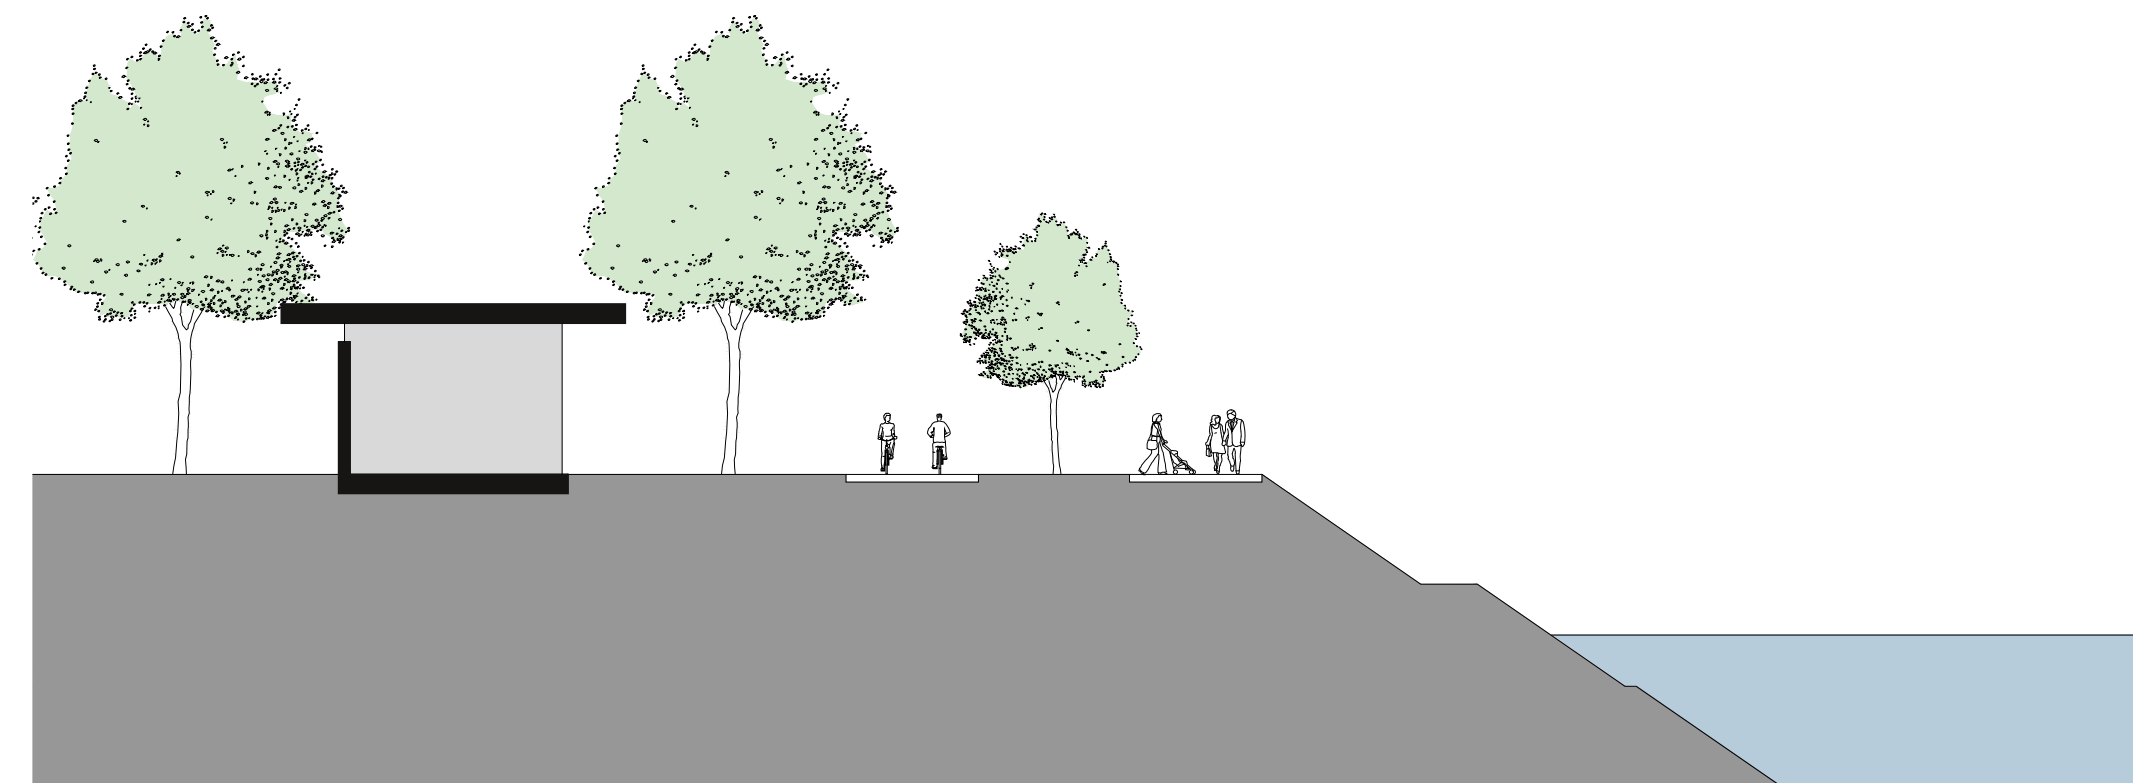

presjek 2-2 M 1:200



presjek 3-3 M 1:200



površine prometnica, komunalne infrastrukture i drugih javnih površina M 1:2000

